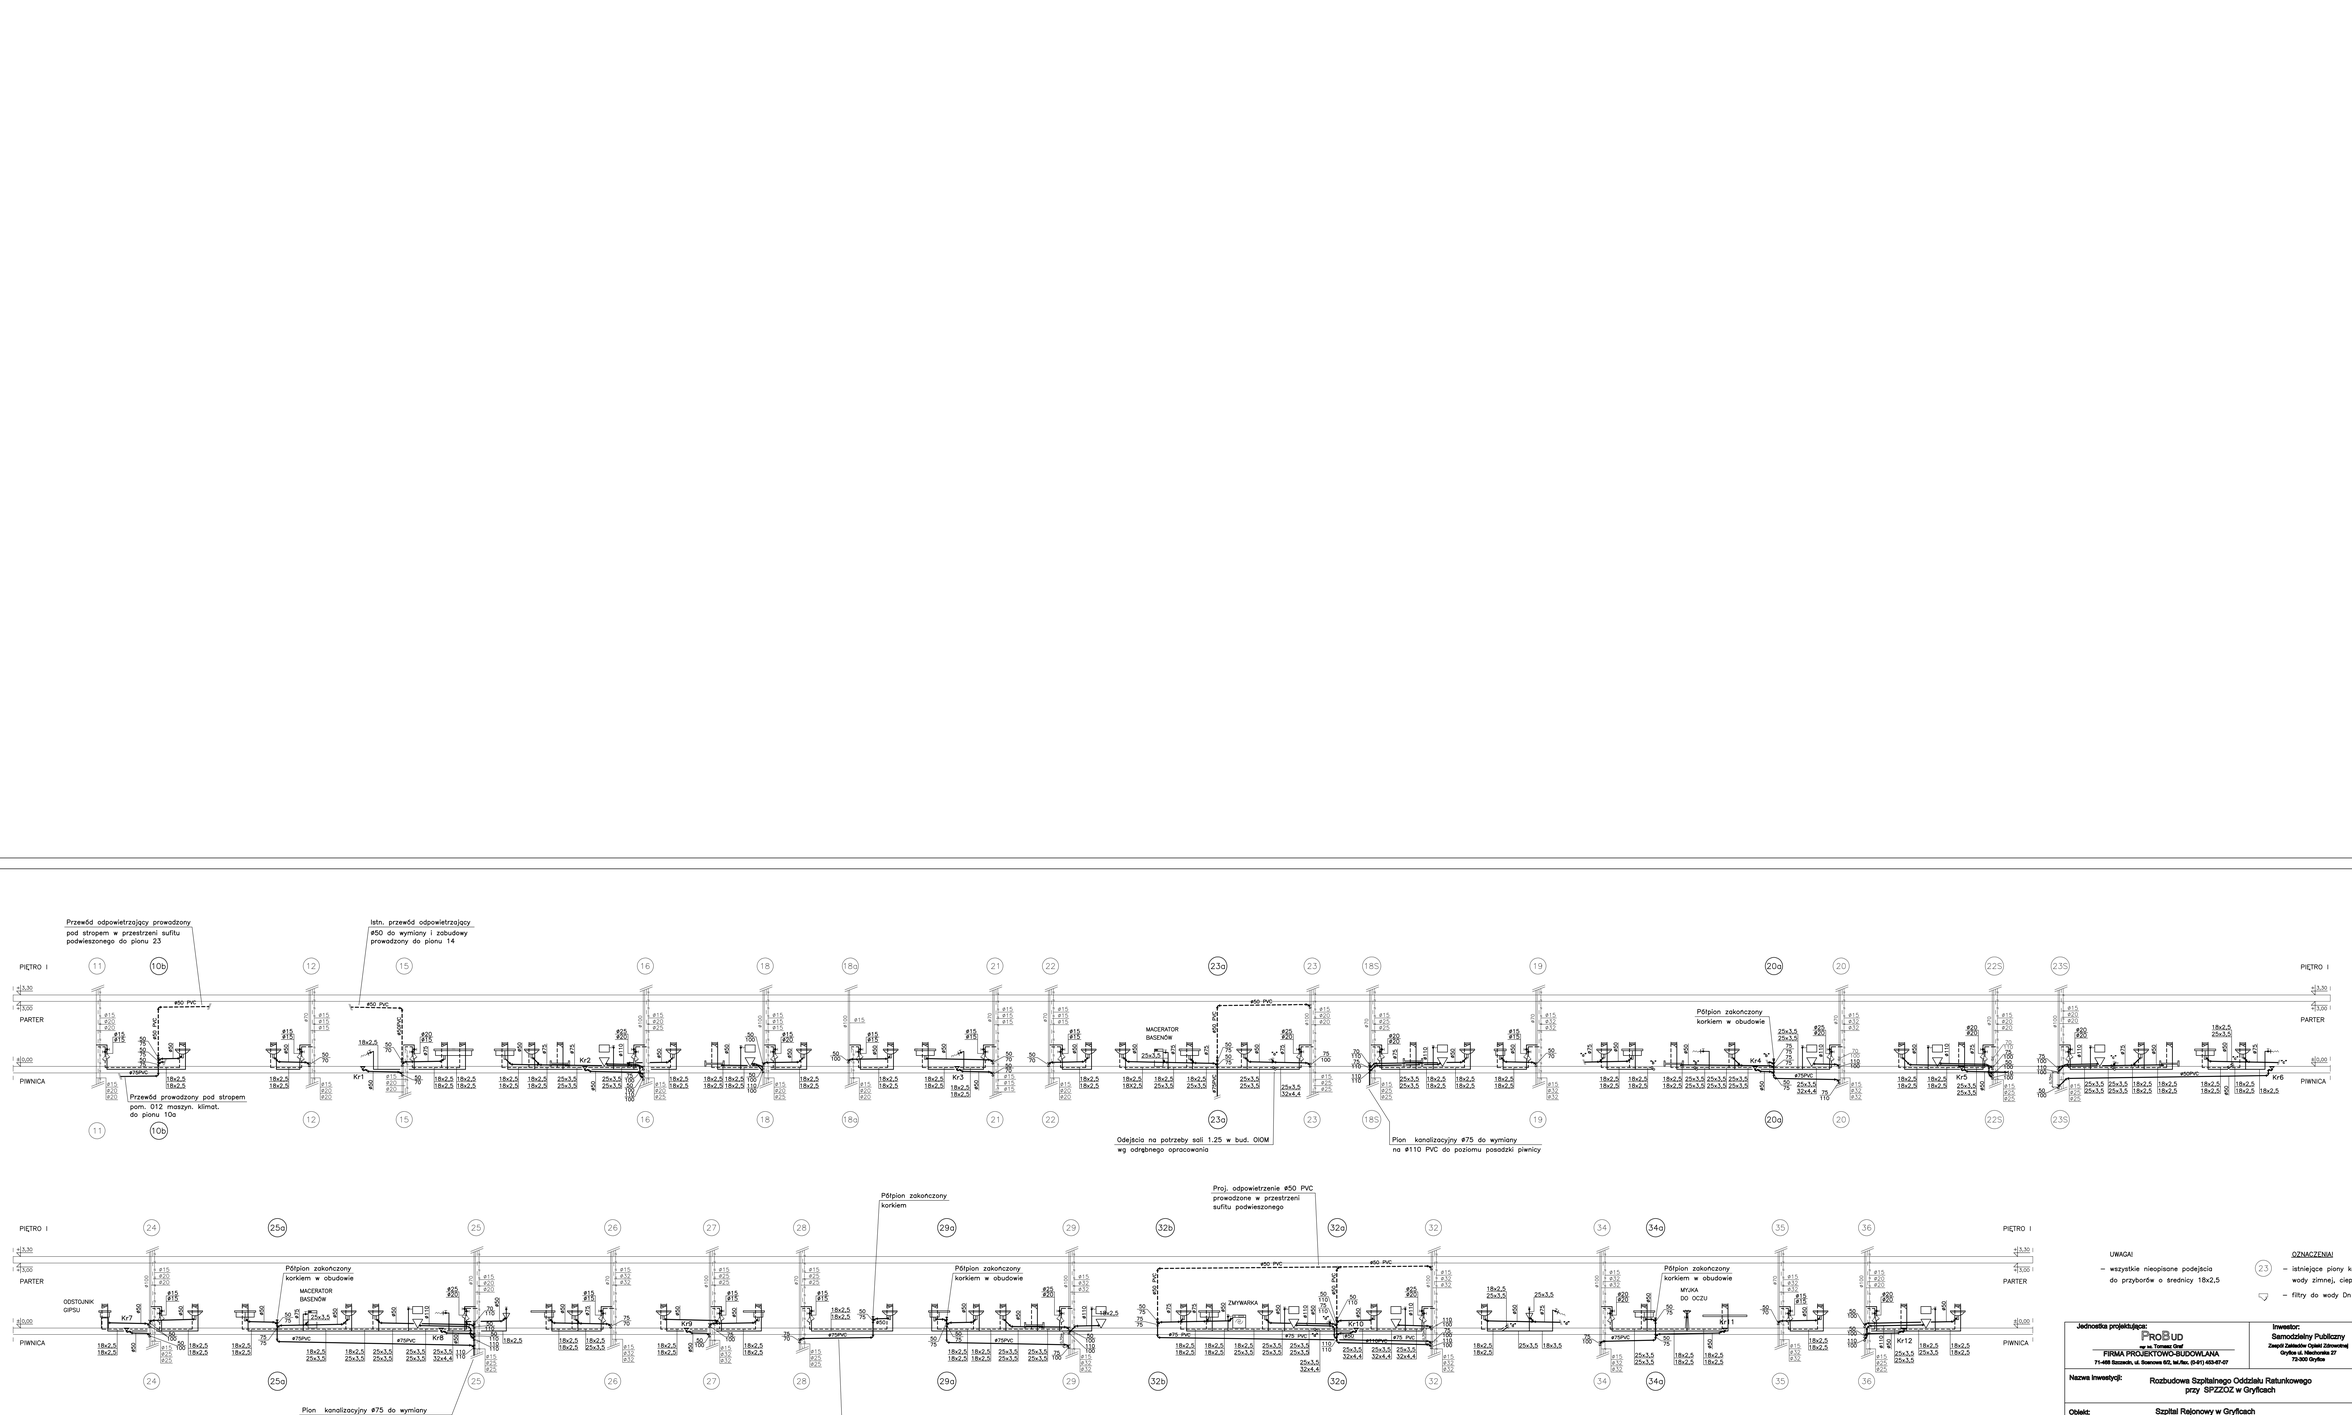

UWAGI

– wszystkie niepisane podejścia do przyborów o średnicy 18x2,5

OZNACZENIA

23 – istniejące piony kanalizacji sanitarnej wody zimnej, ciepłej i cyrkulacji

▽ – filtry do wody Dn15, Dn20, Dn25

Jednostka projektująca: PROBUD mgr inż. Tomasz Graf, FIRMA PROJEKTOWO-BUDOWLANA, 71-488 Szczecin, ul. Bukowa 8/2, tel./fax. (0-91) 483-57-07	Inwestor: Samodzielny Publiczny Zespół Zakładów Opieki Zdrowotnej Gryfice ul. Wieniawskiego 27 72-300 Gryfice	Nr dokumentacji: DP/03/2008 Data opracowania: WRZESIEŃ 2008
Nazwa inwestycji: Rozbudowa Szpitalnego Oddziału Ratunkowego przy SPZZOZ w Gryficach		Stadium: PDW; Branża: SANITARNA
Obiekt: Szpital Rejonowy w Gryficach		Skala: 1:100; Nr rys.: S-2
Tytuł rysunku: SOR - rozwinięcie instalacji wody i kanalizacji sanitarnej		
Projektował: mgr inż. M. SZŁAMAS nr upr. 44/Sz/98	Podpis:	Sprawdził: mgr inż. B. GRABKA nr upr. 6/97 — Podpis:

WSZELKIE PRAWA ZASTRZEŻONE
Kopiowanie, publikacja oraz wszelkie inne formy wykorzystania projektu bez zgody autora będą naruszeniem przepisów wynikających z Ustawy o Ochronie Praw Autorskich