


PRZĘKRÓJ POPRZECZNY

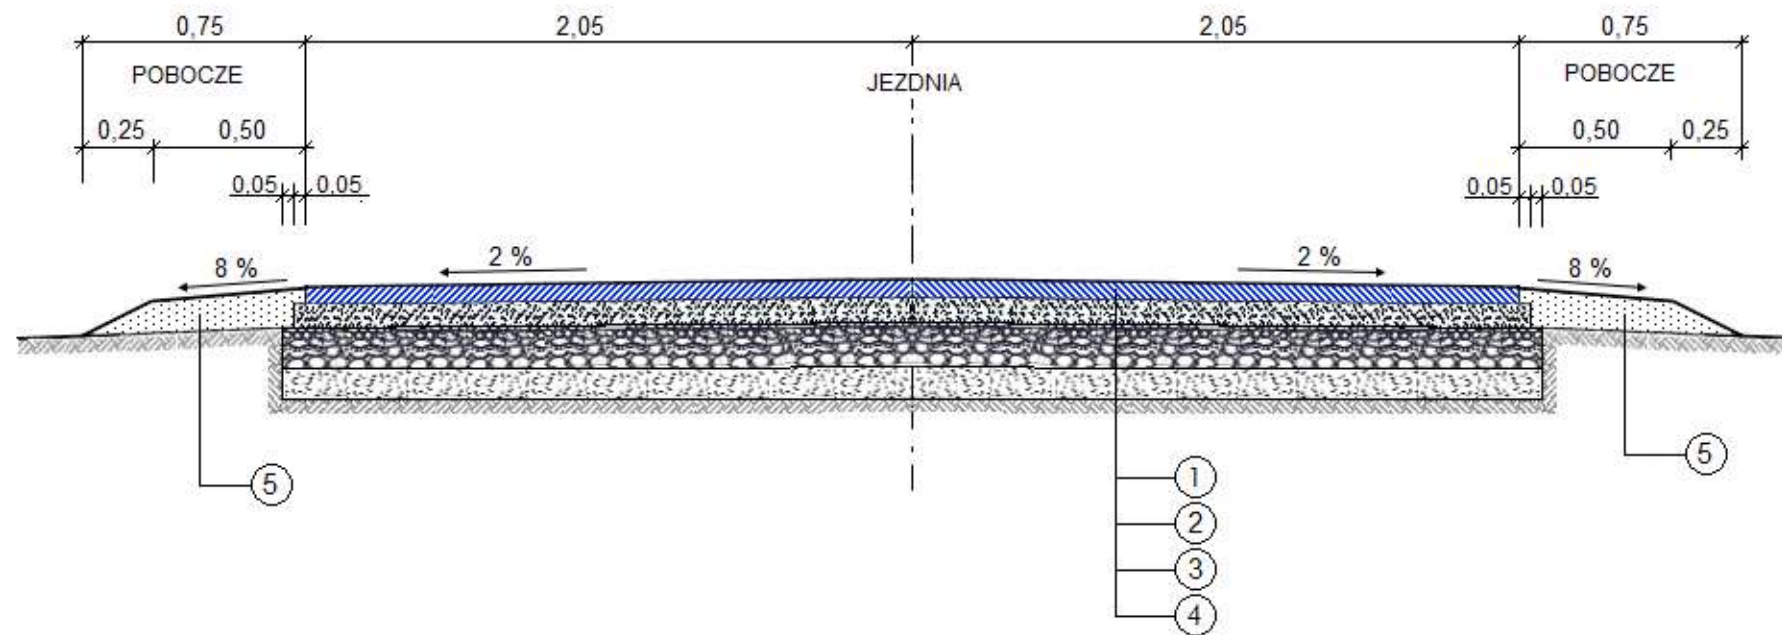

LEGENDA:

1. Warstwa wiążąca - beton asfaltowy KR1, AC 11 W, grubość w-wy 5 cm
2. Podbudowa z kruszywa łamanego twardego 0/31,5 niezwiązanego lepiszczem lub spoiwem - grubość warstwy 10 cm.
3. Podbudowa zasadnicza z naturalnego kruszywa łamanego o uziarnieniu 0/63 mm - grubość warstwy 20 cm.
4. Warstwa ulepszanego podłoża z gruntu niewysadzinowego naturalnego o CBR ≥ 20%. - grubość warstwy 15 cm.
5. Uzupelnienie pobocza warstwą kruszywa naturalnego 0,075/32 mm (pospółka), stabilizowanego mechanicznie - średnia grubość w-wy 10 cm

Nazwa i adres obiektu	Droga gminna w miejscowości Broniszewo	Nazwa i adres inwestora	Gmina Przedecz Plac Wolności 1 62-635 Przedecz
Zakres rysunku	PRZĘKRÓJ POPRZECZNY	Faza projektu	PROJEKT BUDOWLANY
Skala	1 : 25	Data	02.2022
Projektował: inż. Włodzimierz Koźlarek upr. nr GP 7342/16/92			
Nr rys.		2	