


PRZEKRÓJ PRZEZ NAWIERZCHNIĘ BEZPIECZNĄ

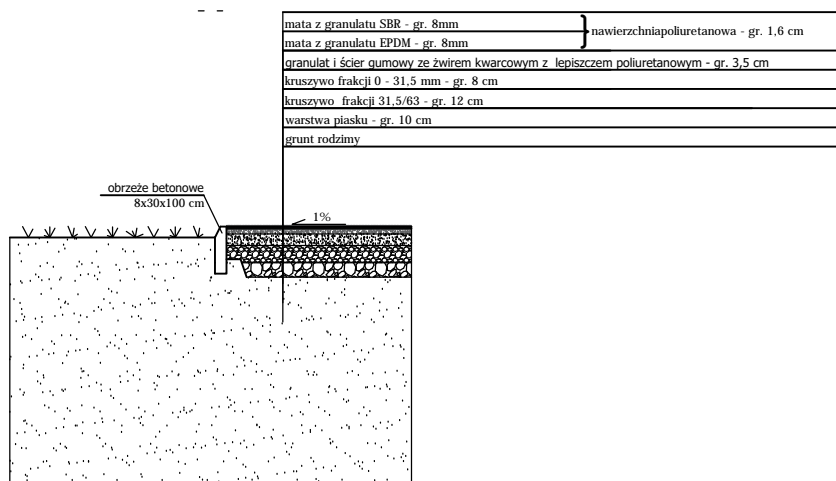

**GMINA ALEKSANDRÓW KUJAWSKI**  
**ul. J. Słowackiego 12, 87-700 Aleksandrów Kuj.**

PROJEKTANT

MGR INŻ KAMIL SERKOWSKI  
nr upr.: WKP/0083/POOK/15

podpis:

OBIEKT

**BUDOWA OBIEKTU SPORTOWEGO- MIEJSCA REKREACJI I  
WYPOCZYNKU NA DZ. NR 240/2  
W M. STAWKI, GM. ALEKSANDRÓW KUJAWSKI**

STADIUM

**PROJEKT BUDOWLANY**

Tytuł rysunku

**PRZEKRÓJ PRZEZ NAWIERZCHNIĘ BEZPIECZNĄ  
SYNTETYCZNĄ**

DATA WYDANIA: 08.2023r.

SKALA 1: 50

RYS. NR 8

PRAWA AUTORSKIE ZASTRZEŻONE. NINIEJSZY PROJEKT JEST PRZEDMIOTEM PRAWA AUTORSKIEGO I CHRONIONY JEST AUTORSKIMI PRAWAMI OSOBISTYMI I AUTORSKIMI PRAWAMI MAJĄTKOWYMI JAKO "UTWÓR ARCHITEKTONICZNY, ARCHITEKTONICZNO-URBANISTYCZNY, URBANISTYCZNY" NA PODSTAWIE USTAWY Z DN.4.02.1994r O PRAWIE AUTORSKIM I PRAWACH POKREWNYCH (Dz.U.nr 80 z 2000r, poz.904).