Objaśnienia:

Ławka – 18 szt.,

Kosze na śmieci– 8 szt.

Projektowane oświetlenie parkowe– 7 szt.

Projektowane nasadzenia

Projektowane utwardzenie z kostki brukowej

Projektowane miejsca postojowe

Projektowane utwardzenie w formie betonu szlifowanego

Projektowana nawierzchnia bezpieczna syntetyczna

Projektowana nawierzchnia trawiasta

Plac zabaw:

1. Zestaw zabawowy
2. Ścieżka z drewnianych pieńków
3. Górka z tunelem i zjeżdżalnią
4. Górka z liną i ścianką wspiaczkową– 2 szt.
5. Piramida linowa
6. Huśtawka bocianie gniazdo
7. Bujak sprężynowy – 2 szt.
8. Trampolina ziemna
9. Tablica informacyjna – 2 szt.
10. Projektowana altana drewniana

Strefa sportowa:

- A Pumptrack
- B Quarter pipe
- C Funbox
- D Bank
- E Ollie–box

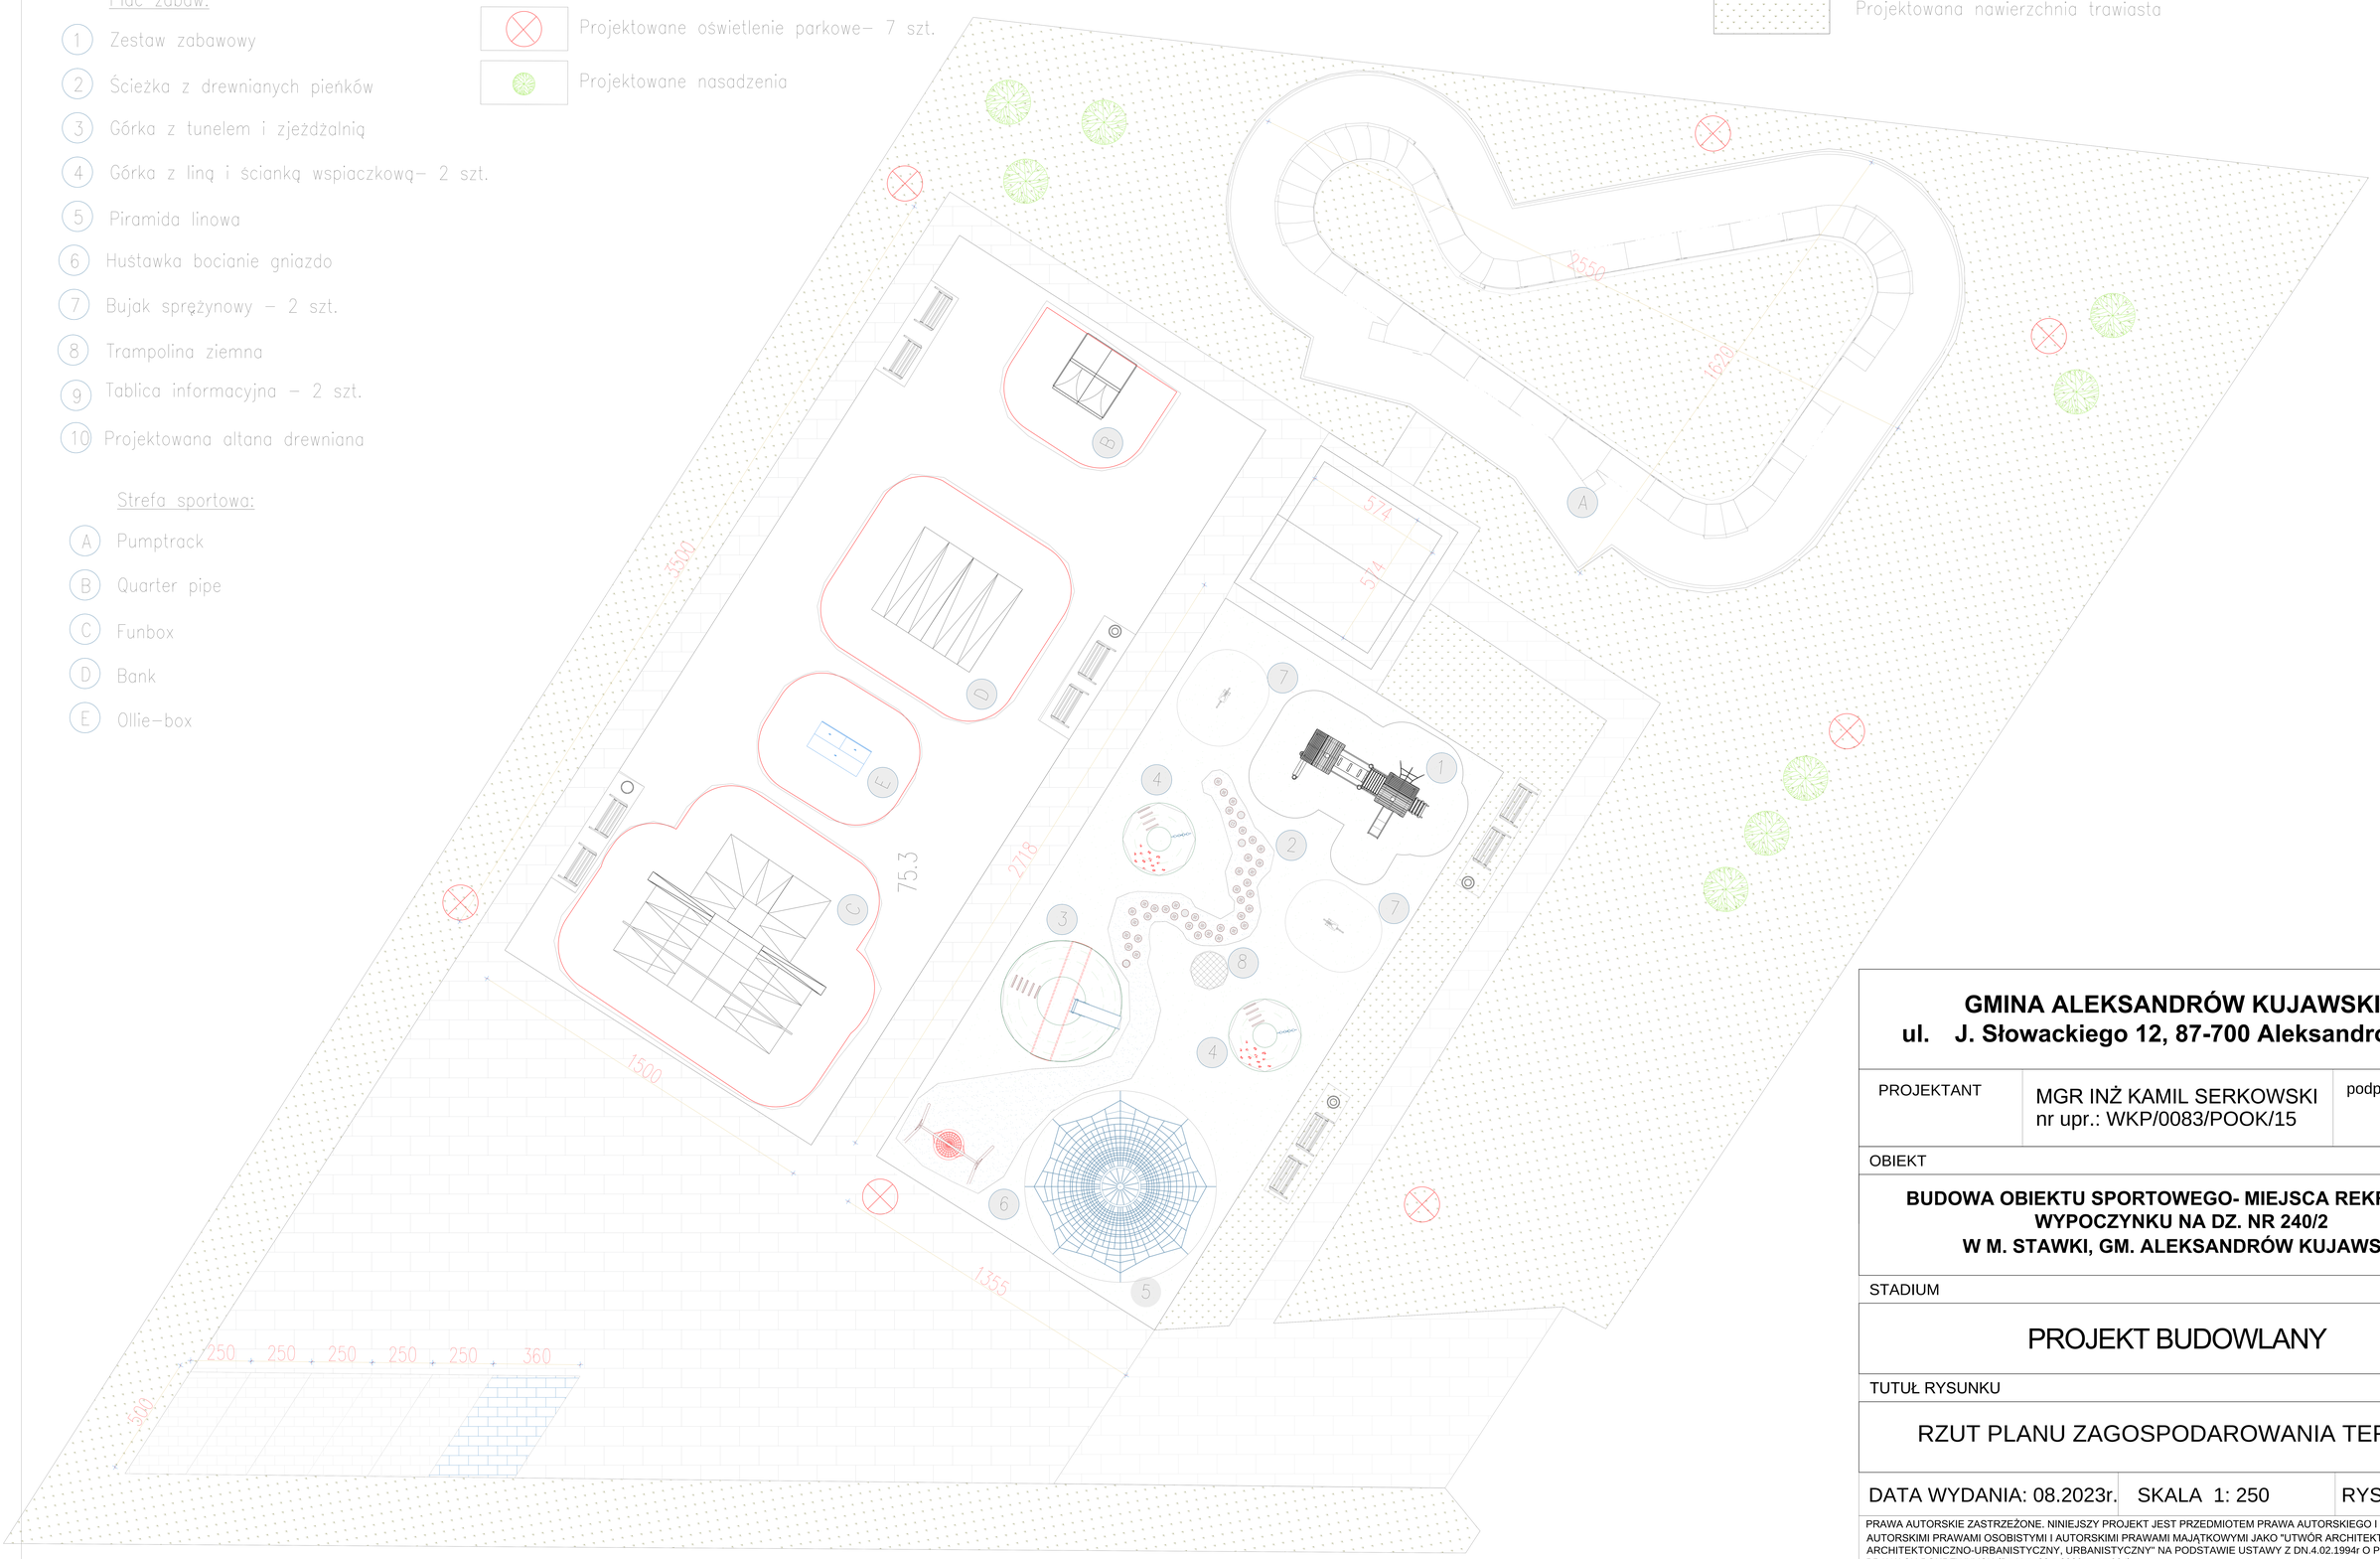

GMINA ALEKSANDRÓW KUJAWSKI
ul. J. Słowackiego 12, 87-700 Aleksandrów Kuj.

PROJEKTANT	MGR INŻ KAMIL SERKOWSKI nr upr.: WKP/0083/POOK/15	podpis:

OBIEKT

BUDOWA OBIEKTU SPORTOWEGO- MIEJSCA REKREACJI I WYPOCZYNKU NA DZ. NR 240/2 W M. STAWKI, GM. ALEKSANDRÓW KUJAWSKI

STADIUM

PROJEKT BUDOWLANY

TUTUŁ RYSUNKU

RZUT PLANU ZAGOSPODAROWANIA TERENU

DATA WYDANIA: 08.2023r.	SKALA 1: 250	RYS. NR 1

PRAWA AUTORSKIE ZASTRZEŻONE. NINIEJSZY PROJEKT JEST PRZEDMIOTEM PRAWA AUTORSKIEGO I CHRONIONY JEST AUTORSKIMI PRAWAMI OSOBISTYMI I AUTORSKIMI PRAWAMI MAJĄTKOWYMI JAKO "UTWÓR ARCHITEKTONICZNY, ARCHITEKTONICZNO-URBANISTYCZNY, URBANISTYCZNY" NA PODSTAWIE USTAWY Z DN.4.02.1994r O PRAWIE AUTORSKIM I PRAWACH POKREWNYCH (Dz.U.nr 80 z 2000r, poz.904).