Jestem świadomy odpowiedzialności karnej za złożenie fałszywych oświadczeń. Oświadczam, że operat techniczny zawierający rezultaty prac geodezyjnych, w wyniku których powstał niniejszy dokument uzyskał pozytywny wynik weryfikacji	
Identyfikator zgłoszenia prac geodezyjnych	**GN.Go.6640.1499.2023**
Organ służby geodezyjnej, który otrzymał zgłoszenie	**Starosta aleksandrowski**
Numer oraz data sporządzenia dokumentu zawierającego wynik pozytywnej weryfikacji	**GN.Go.6640.1499.2023_1** z dnia 25.10.2023
Imię i nazwisko oraz numer uprawnień zawodowych kierownika prac	**Łukasz Szpak** nr uprawnień 21921

MAPA DO CELÓW PROJEKTOWYCH

Skala 1:500

Województwo: kujawsko-pomorskie

Powiat: aleksandrowski

Gmina: Aleksandrów Kujawski

Obręb: Stawki

Nr zgłoszenia: GN.Go.6640.1499.2023

Układ współrzędnych: PUWG2000/6

Układ wysokościowy: EVRS2007

Sporządzono dnia 25.10.2023

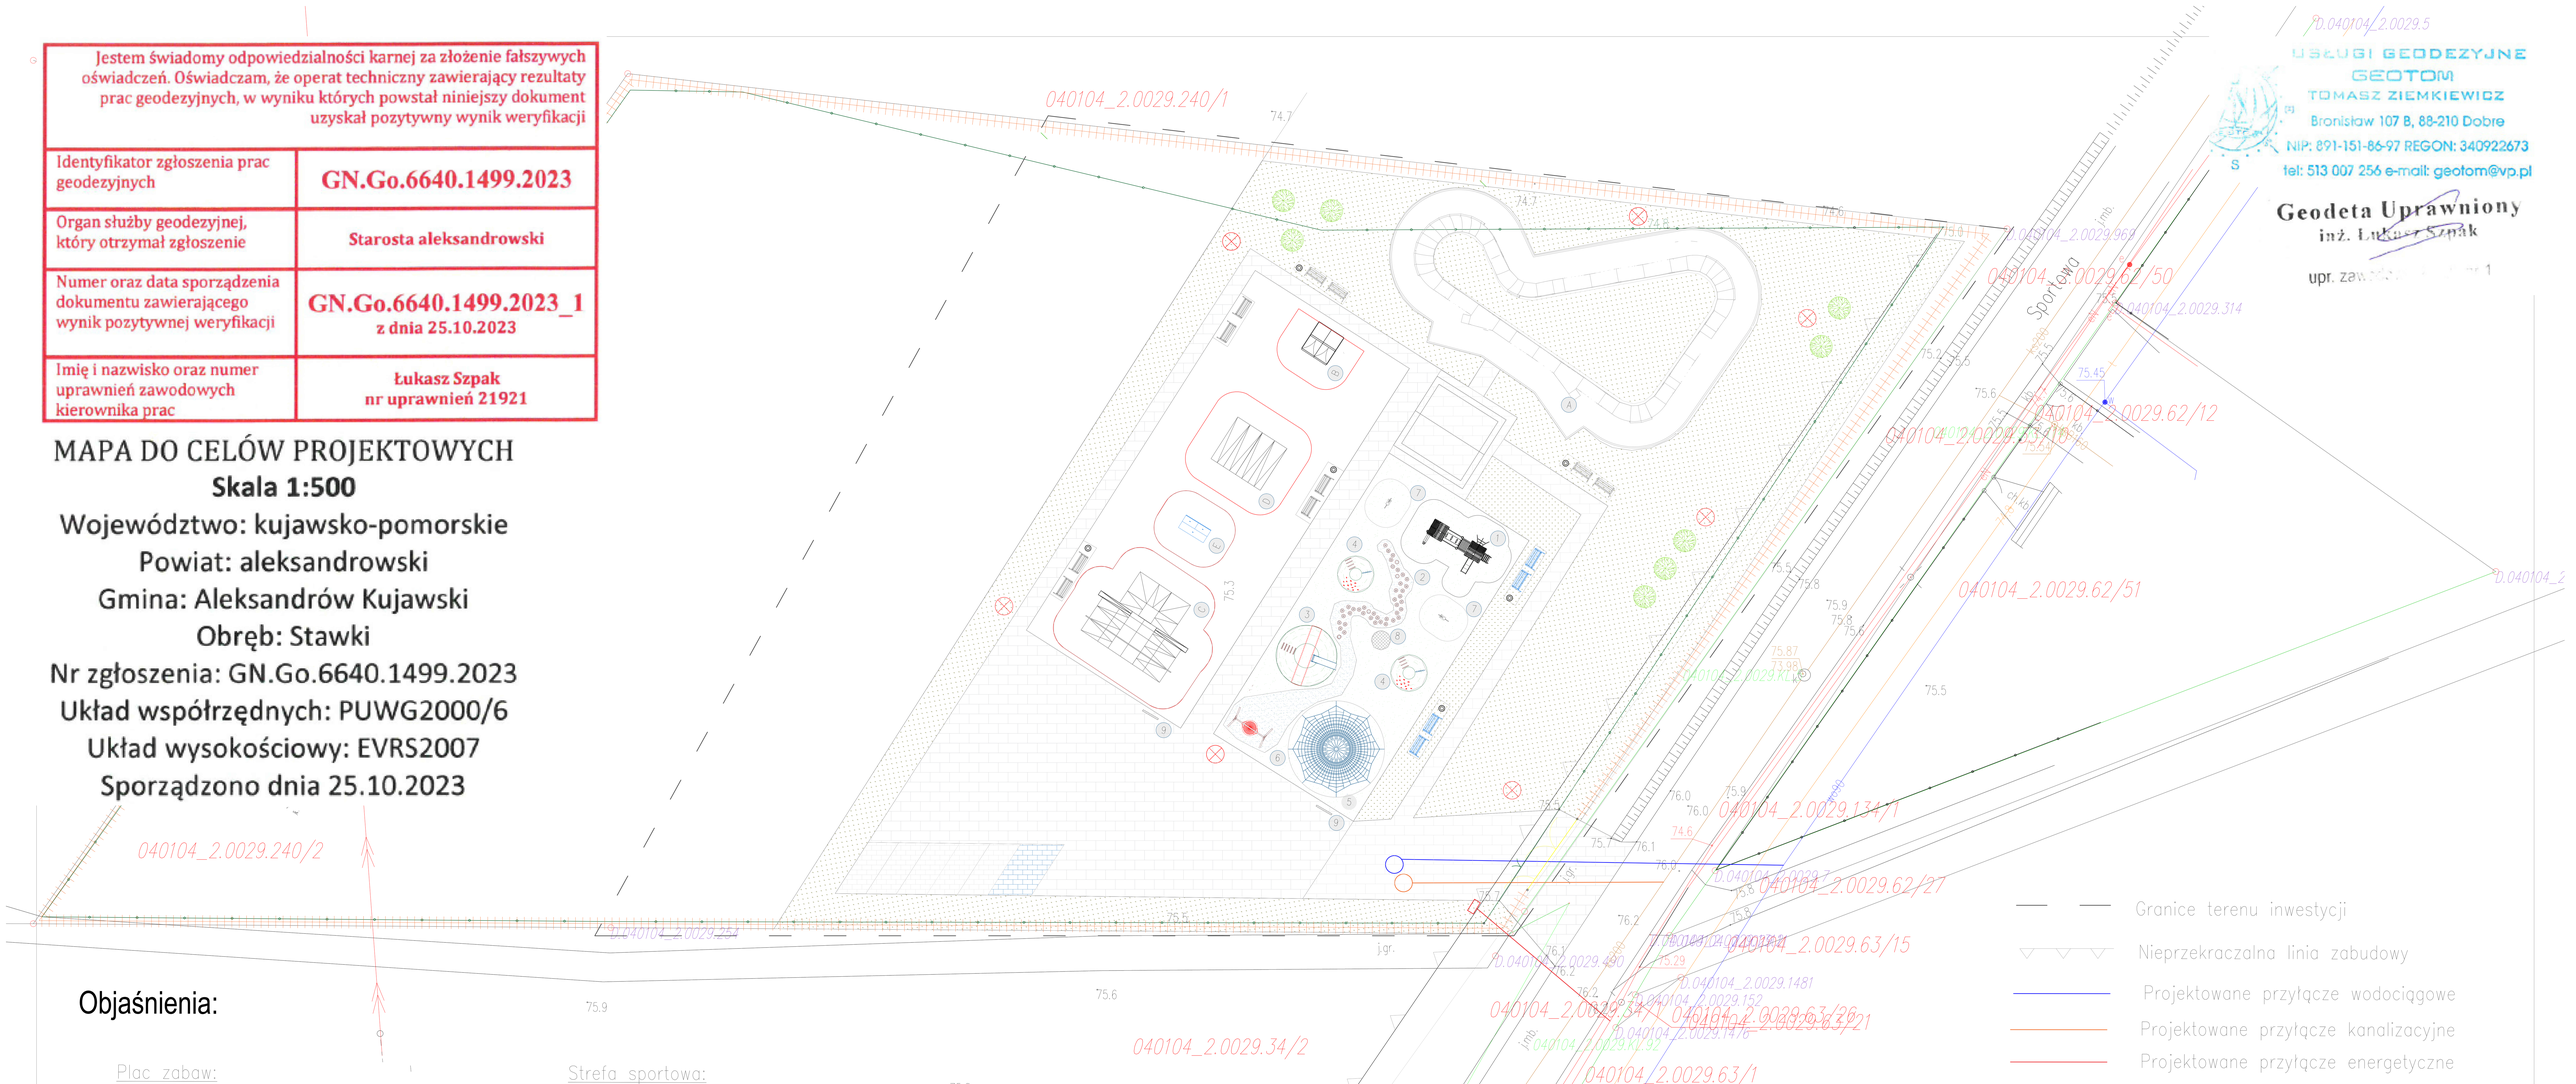

Objaśnienia:

Plac zabaw:

1. Zestaw zabawowy
2. Ścieżka z drewnianych pieńków
3. Górka z tunelem i zjeżdżalnią
4. Górka z liną i ścianką wspiaczkową– 2 szt.
5. Piramida linowa
6. Huśtawka bocianie gniazdo
7. Bujak sprężynowy – 2 szt.
8. Trampolina ziemna
9. Tablica informacyjna – 2 szt.
10. Projektowana altana drewniana

Strefa sportowa:

- A Pumptrack
- B Quarter pipe
- C Funbox
- D Bank
- E Ollie–box

- Ławka – 18 szt.,
- Kosze na śmieci– 8 szt.
- Projektowane oświetlenie parkowe– 7 szt.
- Projektowane nasadzenia
- Istniejące ogrodzenie do likwidacji
- Projektowana brama wjazdowa
- Projektowane ogrodzenie panelowe
- Projektowane utwardzenie z kostki brukowej
- Projektowane miejsca postojowe
- Projektowane utwardzenie w formie betonu szlifowanego
- Projektowana nawierzchnia bezpieczna syntetyczna
- Projektowana nawierzchnia trawiasta

GMINA ALEKSANDRÓW KUJAWSKI
ul. J. Słowackiego 12, 87-700 Aleksandrów Kuj.

PROJEKTANT	MGR INŻ KAMIL SERKOWSKI nr upr.: WKP/0083/POOK/15	podpis:
PROJEKTANT	MGR INŻ PIOTR SOKOŁOWSKI nr upr.: WKP/0261/PWOE/15	podpis:

OBIEKT

BUDOWA OBIEKTU SPORTOWEGO- MIEJSCA REKREACJI I WYPOCZYNKU NA DZ. NR 240/2 W M. STAWKI, GM. ALEKSANDRÓW KUJAWSKI

STADIUM

PROJEKT BUDOWLANY

TUTUŁ RYSUNKU

PROJEKT ZAGOSPODAROWANIA TERENU

DATA WYDANIA: 08.2023r.	SKALA 1: 500	RYS. NR 0

PRAWA AUTORSKIE ZASTRZEŻONE. NINIEJSZY PROJEKT JEST PRZEDMIOTEM PRAWA AUTORSKIEGO I CHRONIONY JEST AUTORSKIMI PRAWAMI OSOBISTYMI I AUTORSKIMI PRAWAMI MAJĄTKOWYMI JAKO "UTWÓR ARCHITEKTONICZNY, ARCHITEKTONICZNO-URBANISTYCZNY, URBANISTYCZNY" NA PODSTAWIE USTAWY Z DN.4.02.1994r O PRAWIE AUTORSKIM I PRAWACH POKREWNYCH (Dz.U.nr 80 z 2000r, poz.904).