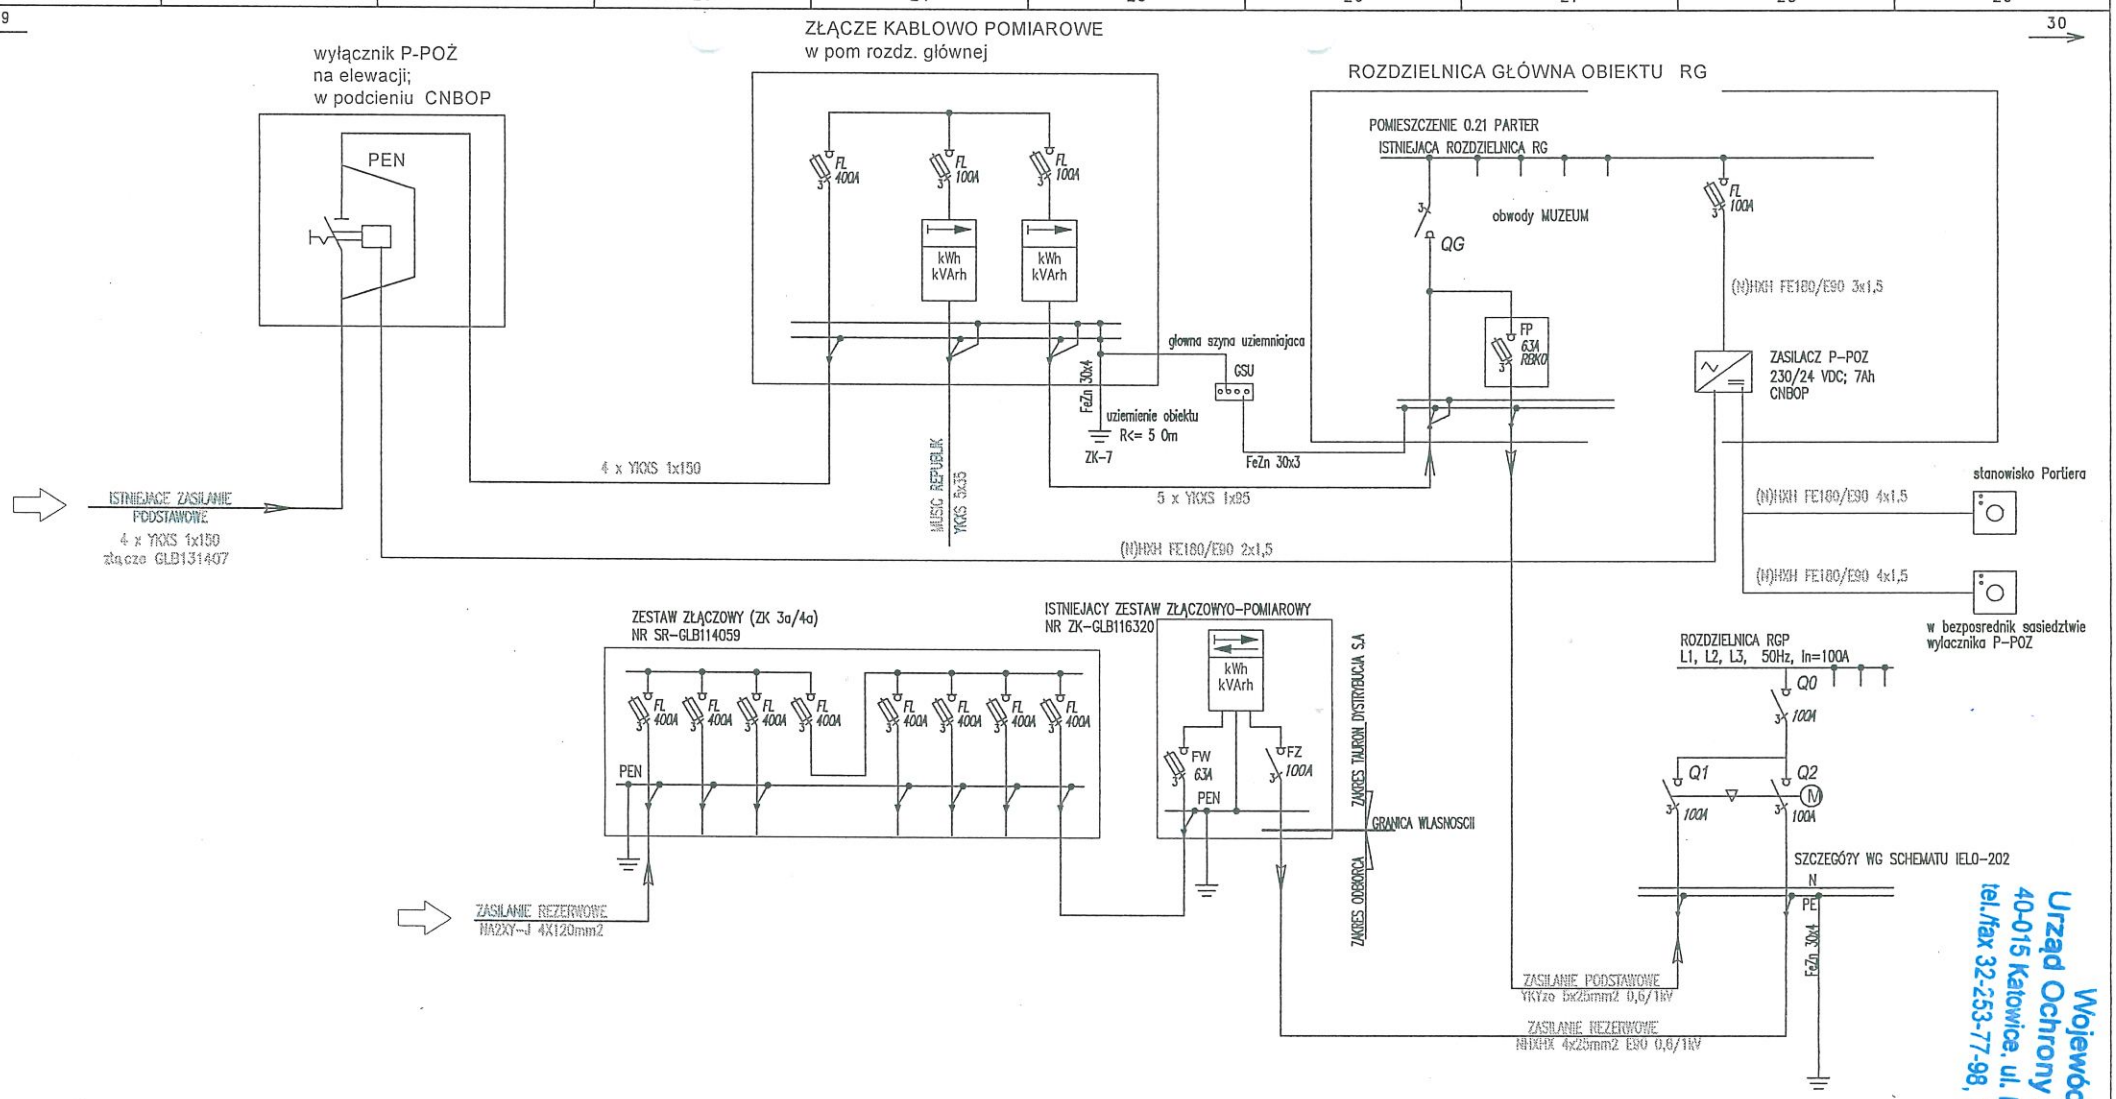

UWAGA:
1. złącze pomiarowe; lokalizacja w pomieszczeniu rozdzielni
2. istniejące licznik odbiorów a) Muzeum; b) MUSIC REPUBLIK; bez zmian, przełożyć do nowego złącza pomiarowego
3. rysunek zaczerpnięty z projektu f-my CEGROUP Sp. zo.o (po modyfikacji) związku z montażem wyłącznika p-poż)

RZECZOZNAWCA DO SPRAW ZABEZPIECZEŃ PRZECIWPOŻAROWYCH
mgr inż. Piotr Adamus Nr upr. 497/2009
Bytom, 18.08.2023
(miejscowość, data)
Zgodność projektu z wymaganiami ochrony przeciwpożarowej stwierdzam
Bez uwag

temat: PRZEBUDOWA ZASILANIA ELEKTROENERGETYCZNEGOO W RAMACH ZADANIA "REMONT TABLICY ZABEZPIECZENIA – ROZDZIELNI GŁÓWNEJ W BUDYNKU MUZEUM PRZY PL. JANA III SOBIESKIEGO 2"				inwestor: MUZEUM GÓRNOŚLĄSKIE W BYTOMIU
obiekt: BUDYNEK PRZY PL. JANA III SOBIESKIEGO 2. BYTOM.				
rysunek: ZASILANIE OBIEKTU. SCHEMAT IDEOWY				
faza: PROJEKT ARCHITEKTONICZNO-BUDOWLANY				
sprawdził	mgr inż. Paweł Szydło	SLK/5753/PWBE/15	08.2023	NR PROJEKTU 168/08/2023
projektował	mgr inż. Piotr Hepa	SLK/1774/POOE/07	08.2023	
PHU PRO-EL Piotr Hepa				NR RYSUNKU E-3.2

Wojewódzki Urząd Ochrony Zabytków
40-015 Katowice, ul. Francuska 12
tel./fax 32-253-77-98, 32-256-48-53