Rzut dachu

skala: 1 : 100

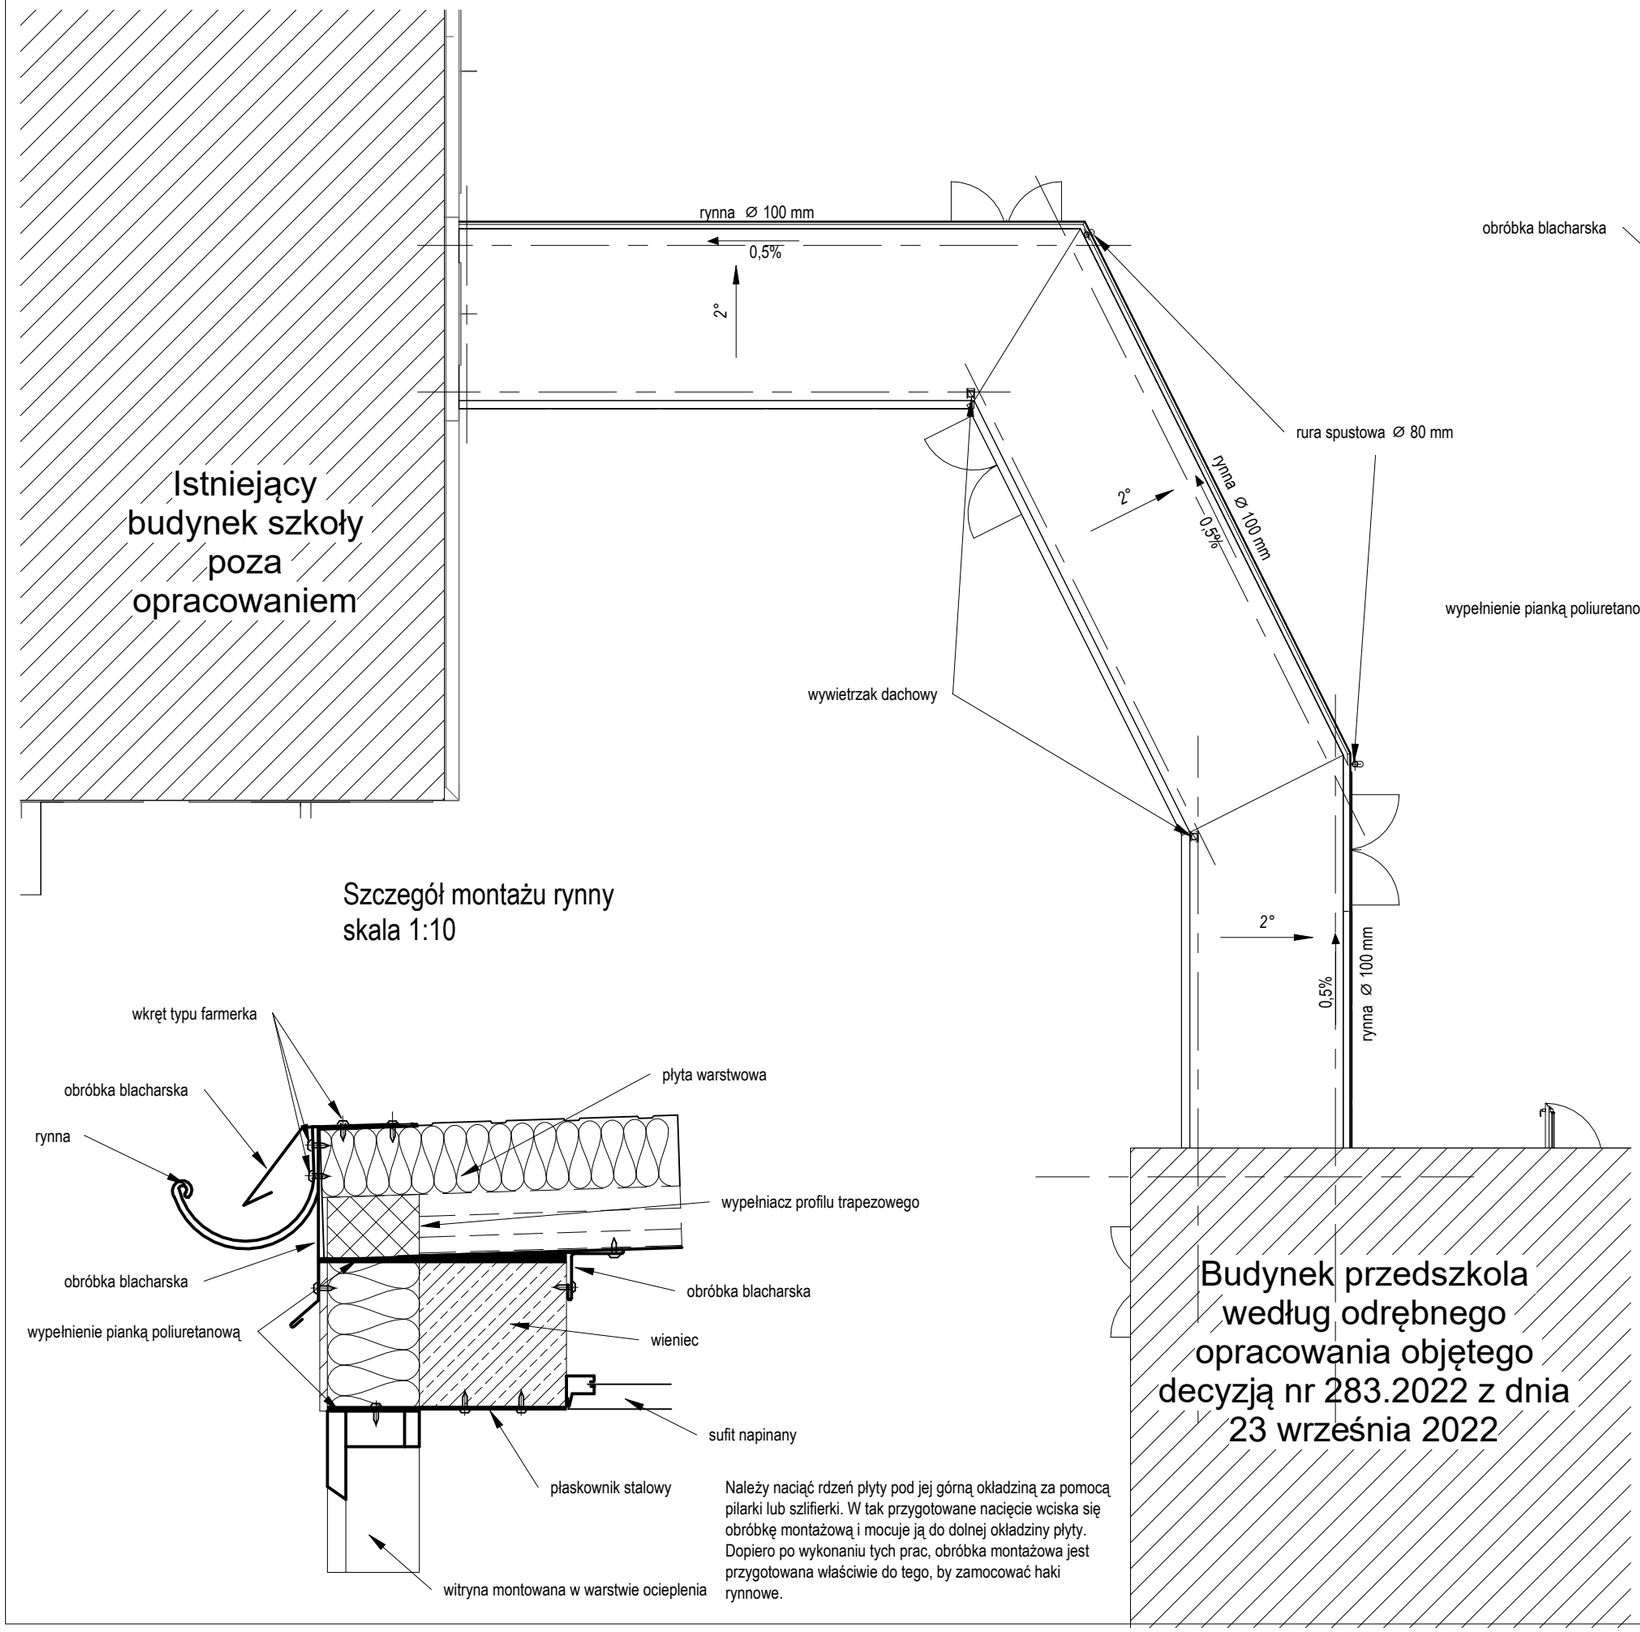

Szczegół
skala 1:10

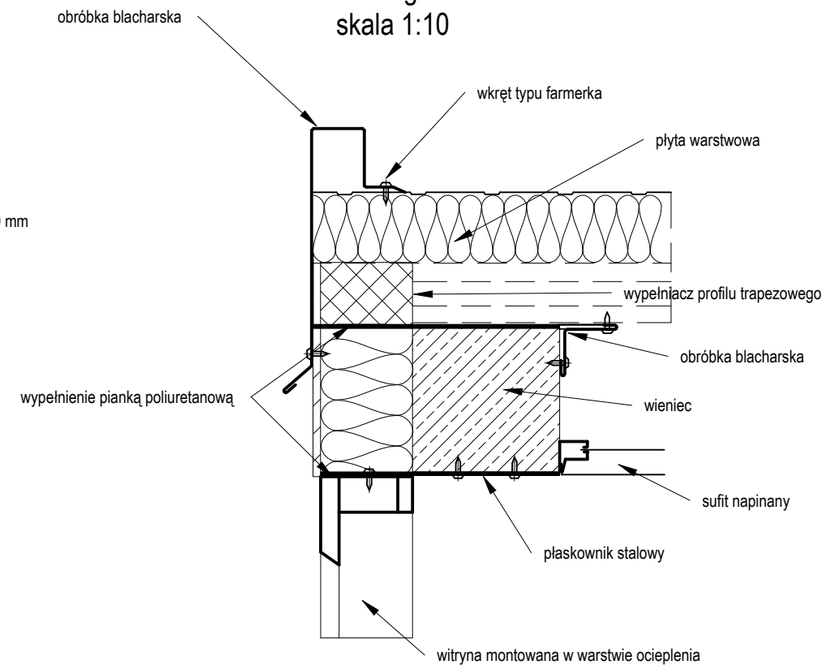

Szczegół montażu rynny
skala 1:10

Należy naciąć rdzeń płyty pod jej górną okładziną za pomocą pilarki lub szlifierki. W tak przygotowane nacięcie wciska się obróbkę montażową i mocuje ją do dolnej okładziny płyty. Dopiero po wykonaniu tych prac, obróbka montażowa jest przygotowana właściwie do tego, by zamocować haki rynnowe.

Konstrukcja dachu spe łnia wymagania R30,
przekrycie spełnia wymagania RE30.

CONCRETE pracownia projektów budowlanych	Data opracowania: 30 luty 2024 branża: Architektura
Inwestor: Gmina Przechlewo Ul. Człuchowska 26 77-320 Przechlewo	Adres inwestycji: działka nr 345/5 77-320 Sapolno, gm. Przechlewo

Nazwa inwestycji:

Budowa łącznika pomiędzy szkołą a przedszkolem w Sapolnie

Projektant:	Nr uprawnień:	Podpis:
mgr inż. arch. Mariusz Szczepocki	102/POOK/V/2019	
mgr inż. arch. Natalia Pestkowska	94/POOKK/V/2019	
inż. arch. Magdalena Żmuda Trzebiatowska		

Nazwa rysunku:	skala:	Nr rys:
Rzut dachu	1 : 100	A-2