


ENERGA-OPERATOR SA
 Oddział w Olsztynie
 Rejon Dystrybucji w Szczytnie ul. Polna 28

Uzgodnienie nr P12/1094927
 Uzgodniła się lokalizację szafki złączowo-pomiarowej
 zasilającej w energię elektryczną Przepomownia

na działce nr 6673
 w miejscowości Maliszewo

gm. Jedwabno Lokalizacja ww. szafki
 może ulec zmianie w przypadku braku możliwości uzyskania
 przez ENERGA-OPERATOR SA Oddział w Olsztynie na etapie
 opracowania dokumentacji technicznej zgody na budowę
 sieci elektroenergetycznej zasilającej ww. obiekt. W przypadku
 wystąpienia ww. sytuacji ENERGA-OPERATOR SA Oddział
 w Olsztynie uzgodni zmianę lokalizacji szafki.

01 LUT. 2022
 Przewidywany wymiar złącza w rzucie pionowym 25 cm. Technik ds. Przyłączeń
 wynosi 25 cm. Michał Krajewski
 Wymiar złącza może ulec zmianie
 na etapie projektowania.

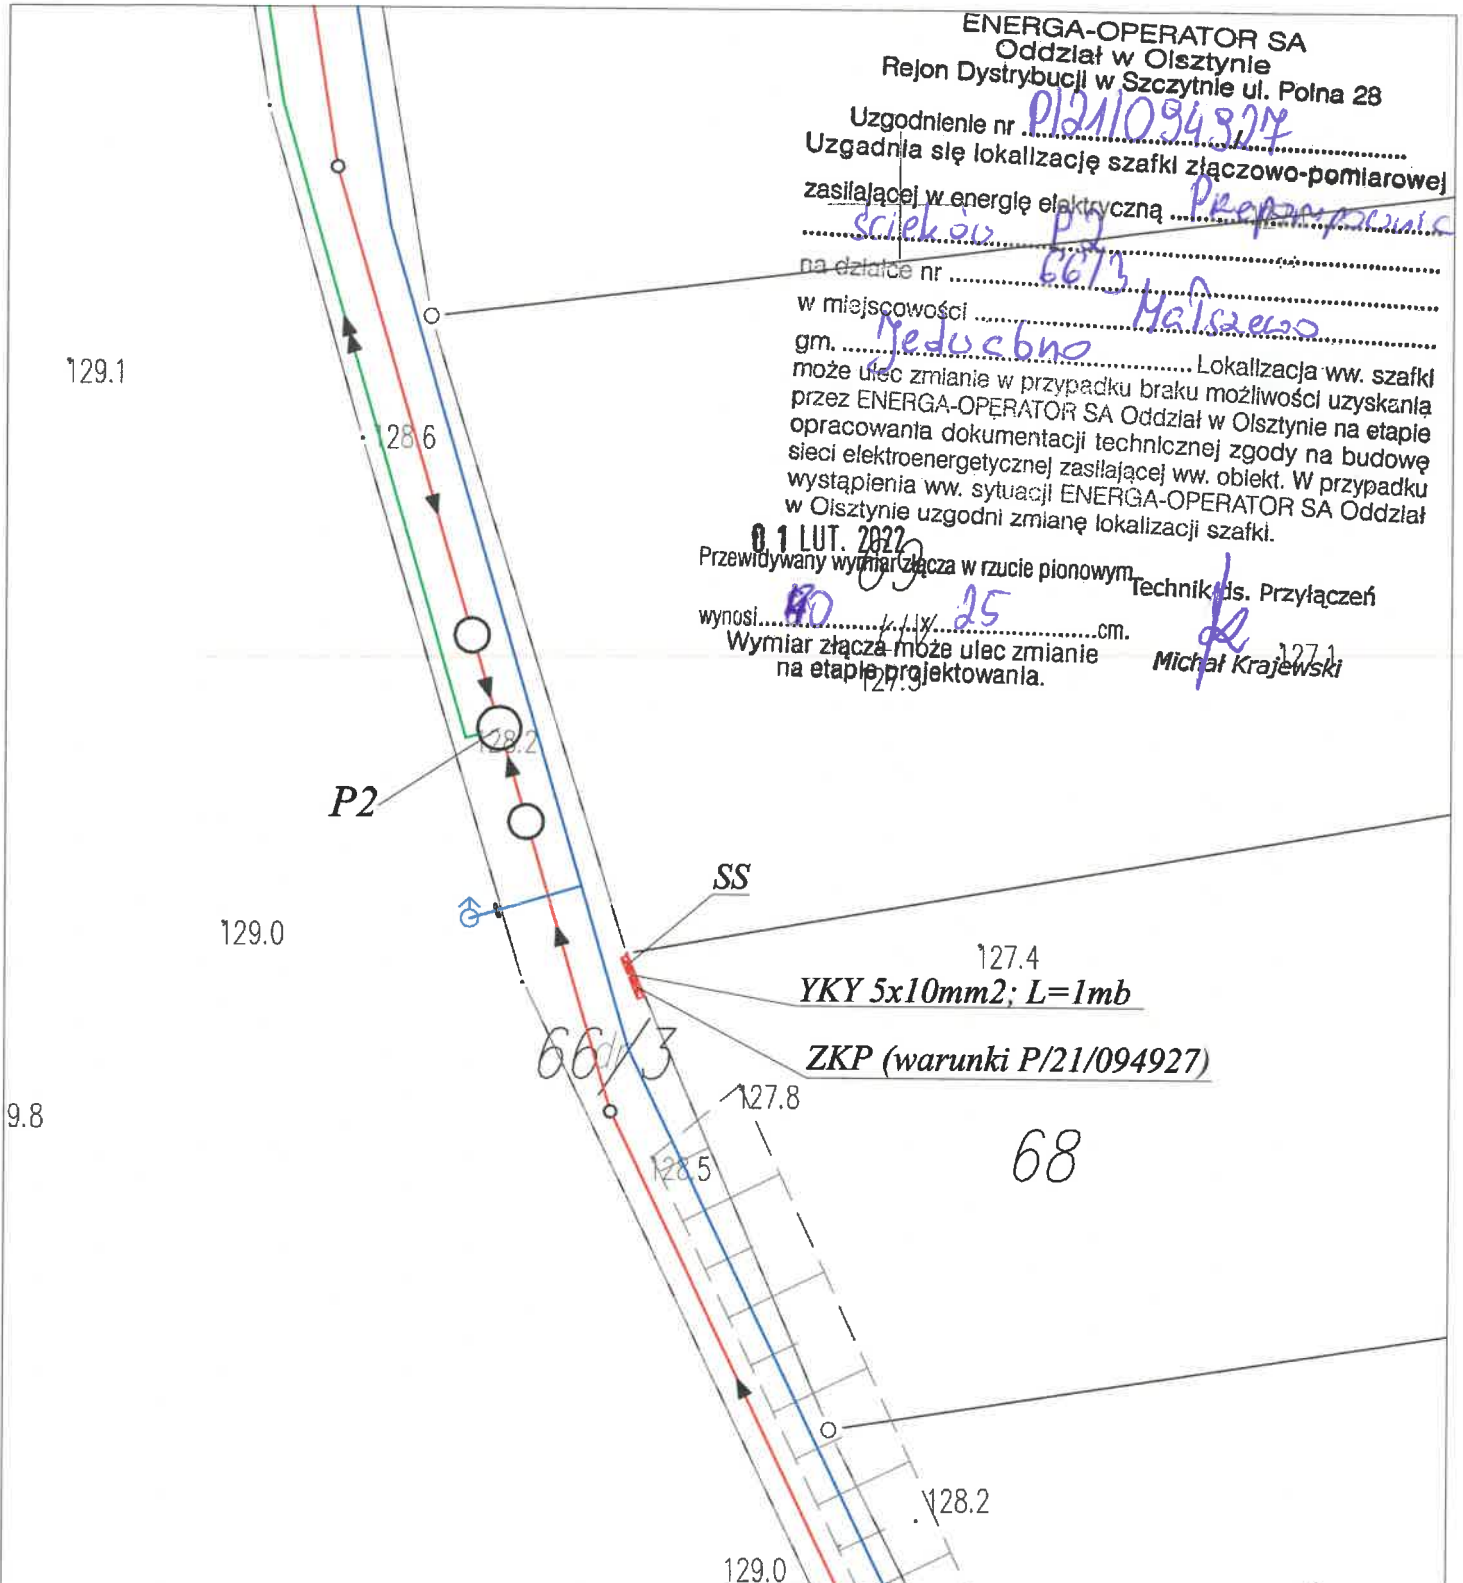

LEGENDA:

- projektowana sieć wodociągowa
- projektowana sieć kanalizacji tłocznej
- projektowana sieć kanalizacji grawitacyjnej
- - - kabel elektryczny YKY 5x10mm², L=1,0m
- P2** - przepompownia ścieków
- SS** - szafka sterownicza przepompowni
- ZKP** - szafka złączowo-pomiarowa - opracowanie Energa Operator SA

Biuro Projektów Inżynierskich
 Sp. z o.o. Sp. k.
 12-100 Szczytno
 ul. B. Chrobrego 1
 tel. 503-153-643

BUDOWA SIECI WODOCIĄGOWEJ I SIECI KANALIZACJI SANITARNEJ W MIEJSCOWOŚCI MAŁSZEWO		Nr rys. E-2
Przedmiot rysunku: Zagospodarowanie terenu - przepompownia P2		skala: 1:250
Inwestor: Gmina Jedwabno, ul. Warmińska 2, 12-122 Jedwabno		data: 22.11.2021
Stanowisko Projektant	Imię i nazwisko mgr Inż. Jacek Działkowiak	numer uprawnień WAM/0088/PWOE/13
		podpis

129.6
65/1

130.4