




Elevacja południowo-wschodnia

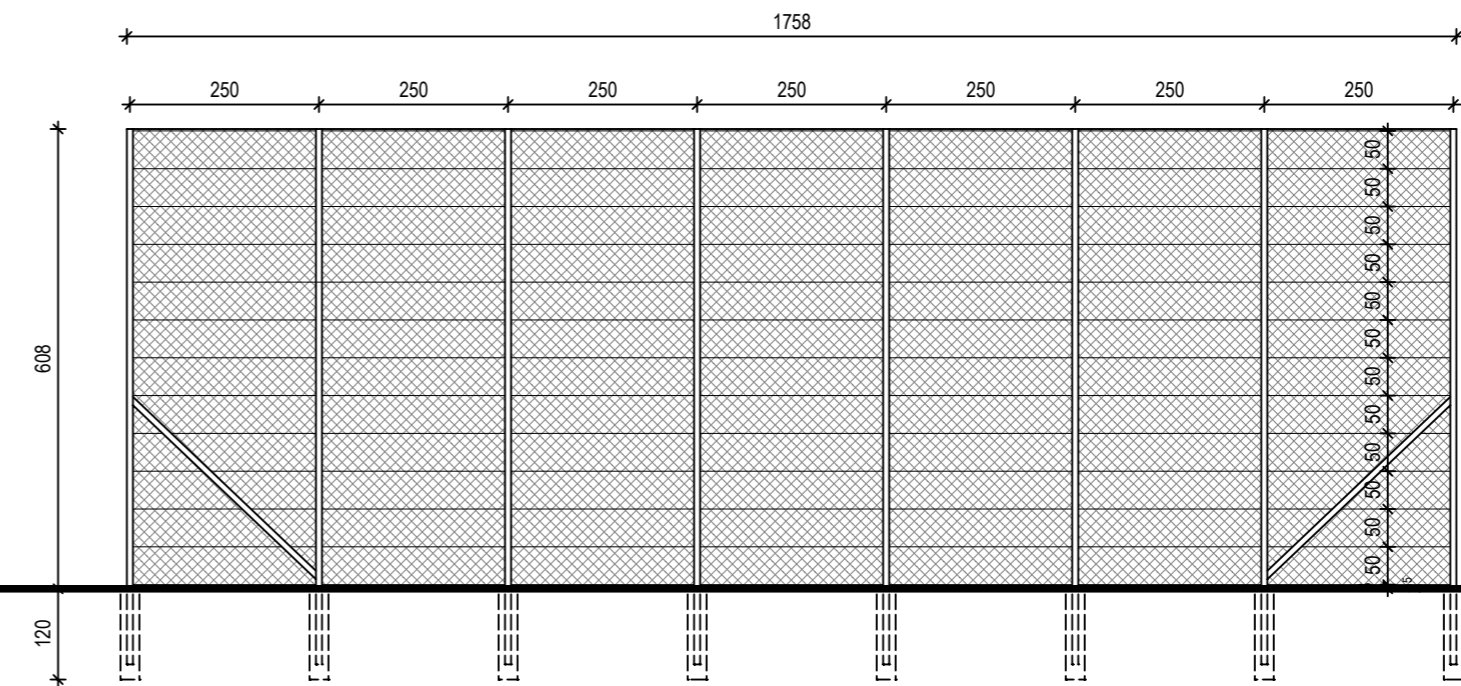


Elevacja północno-zachodnia

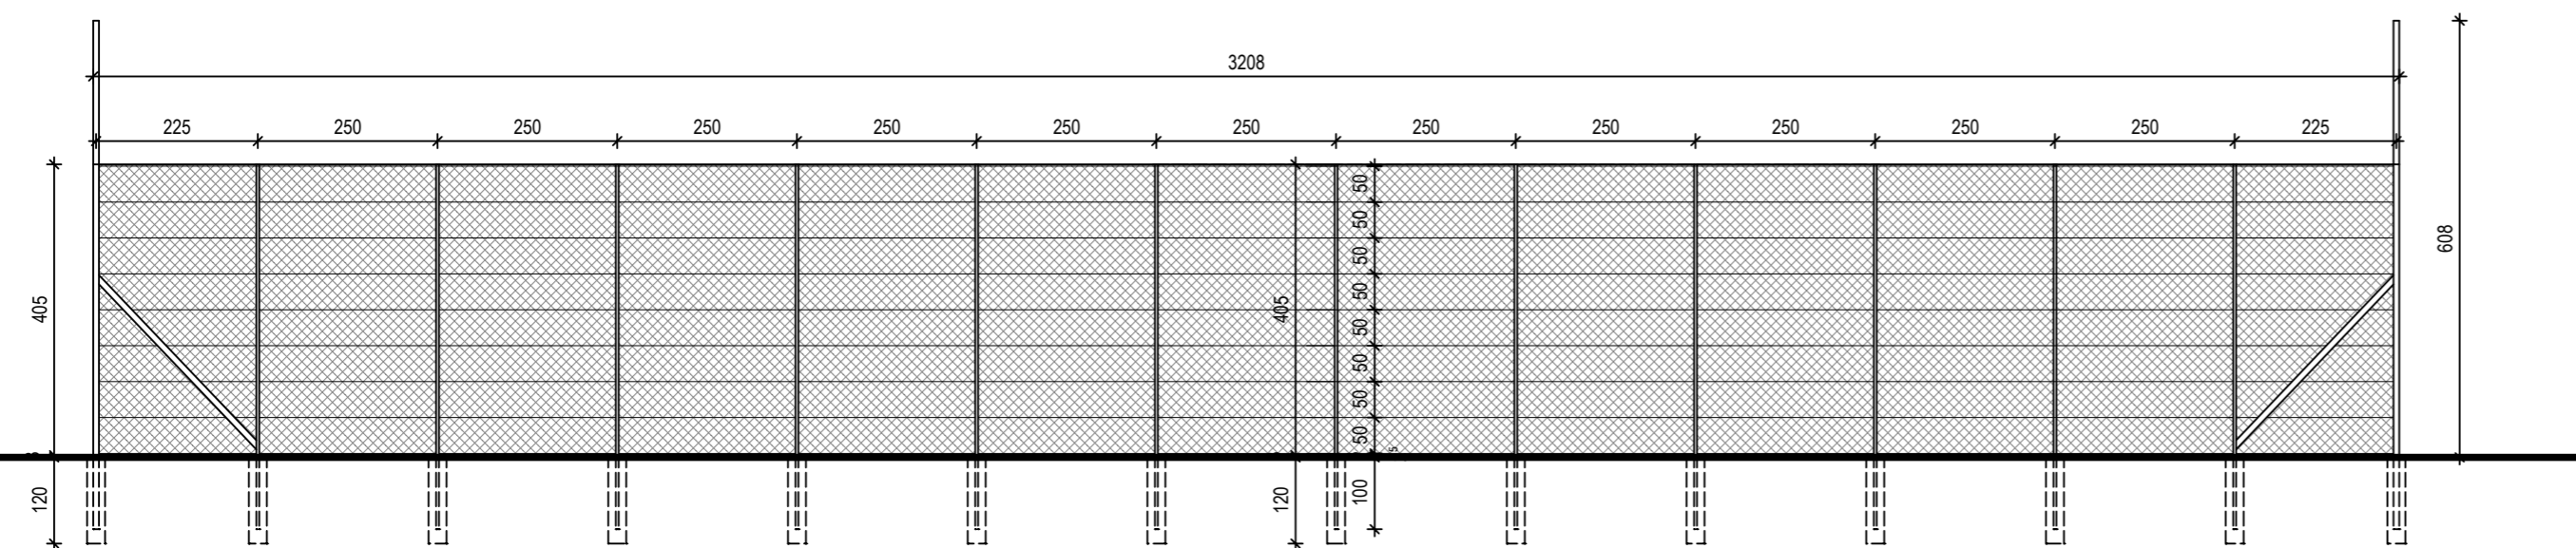


Elevacja południowo-zachodnia

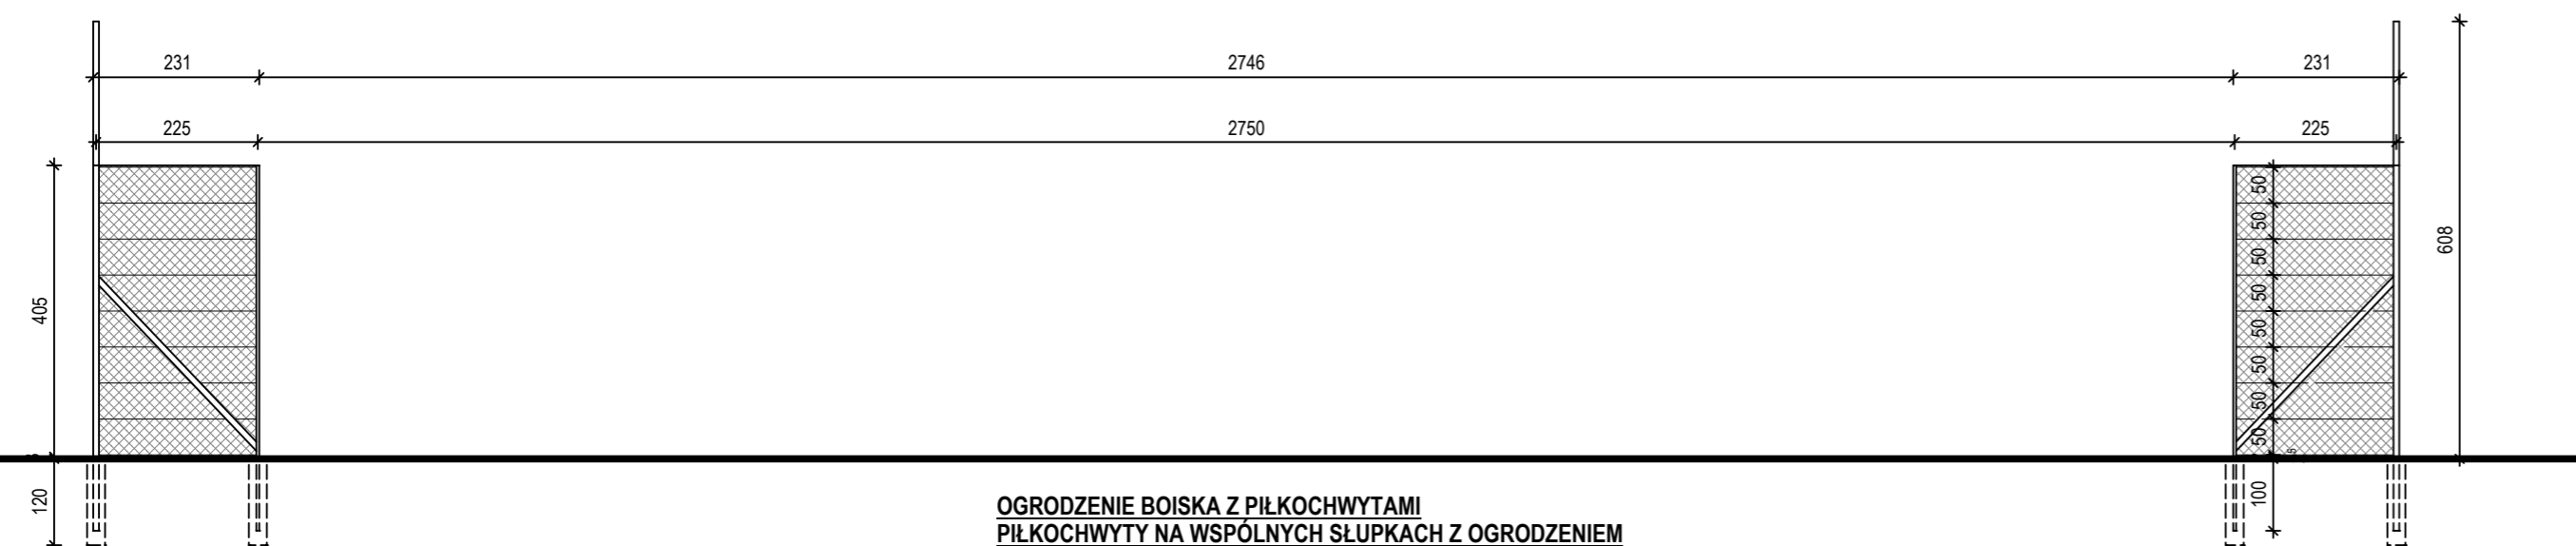


Elevacja północno-wschodnia

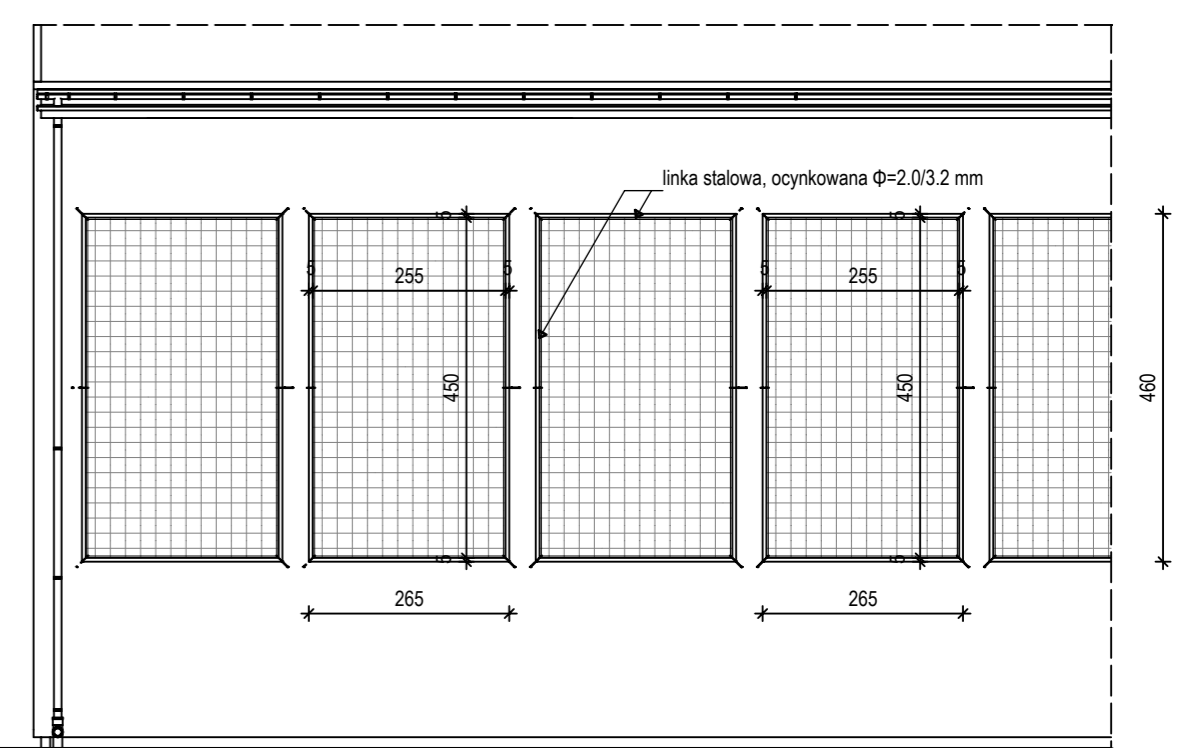

PIŁKOCHWYTY MONTOWANE W OTWORACH OKIENNYCH - 9 szt.

 - POWIERZCHNIA PIŁKOCHWYTÓW Z SIATKI POLIPROPYLENOWEJ - 9 x 11,50 = 103,50m<sup>2</sup>

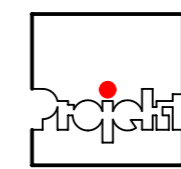

Funkcja	Imię i Nazwisko	Specjalność	Nr upr. bud.	Data	Podpis
projektant	mgr inż. arch. Adam Przewoźnik	architektoniczna	ANB.V.7342-I-1/98	03.2022	

PROJEKT SERVICE PRACOWNIA ARCHITEKTONICZNA ADAM PRZEWOŹNIK 38-200 JASŁO UL. CZACKIEGO 14

Nazwa zad. inw.	WYKONANIE DOKUMENTACJI PROJEKTOWYCH INFRASTRUKTURY SPORTOWEJ NA TERENIE GMINY DĘBOWIEC				
Nazwa obiektu budowlanego	BOISKO WIELOFUNKCYJNE PRZY SZKOLE PODSTAWOWEJ W ZARZECZU				
Adres ob. bud.	Działka nr ewid. 216/1, obręb ewid. 0013 Zarzecze, jednostka ewid. 180503_2 Dębowiec				
Inwestor	Gmina Dębowiec, 38-220 Dębowiec 101				
Stadium	PROJEKT BUDOWLANY	Branża	ARCHITEKTURA	Nr rysunku	
Część	PROJEKT ZAGOSPODAROWANIA TERENU			Skala rysunku	PZT-02
Nazwa rysunku	PROJEKT ZAGOSPODAROWANIA TERENU			1 : 100	

**OGRODZENIE BOISKA Z PIŁKOCHWYTAMI**  
**PIŁKOCHWYTY NA WSPÓLNYCH SŁUPKACH Z OGRODZENIEM**  
 - DŁUGOŚĆ OGRODZENIA - 71,86m  
 - POWIERZCHNIA OGRODZENIA I PIŁKOCHWYTÓW Z SIATKI STALOWEJ - 361,50m<sup>2</sup>

