


PRZEKRÓJ B-B

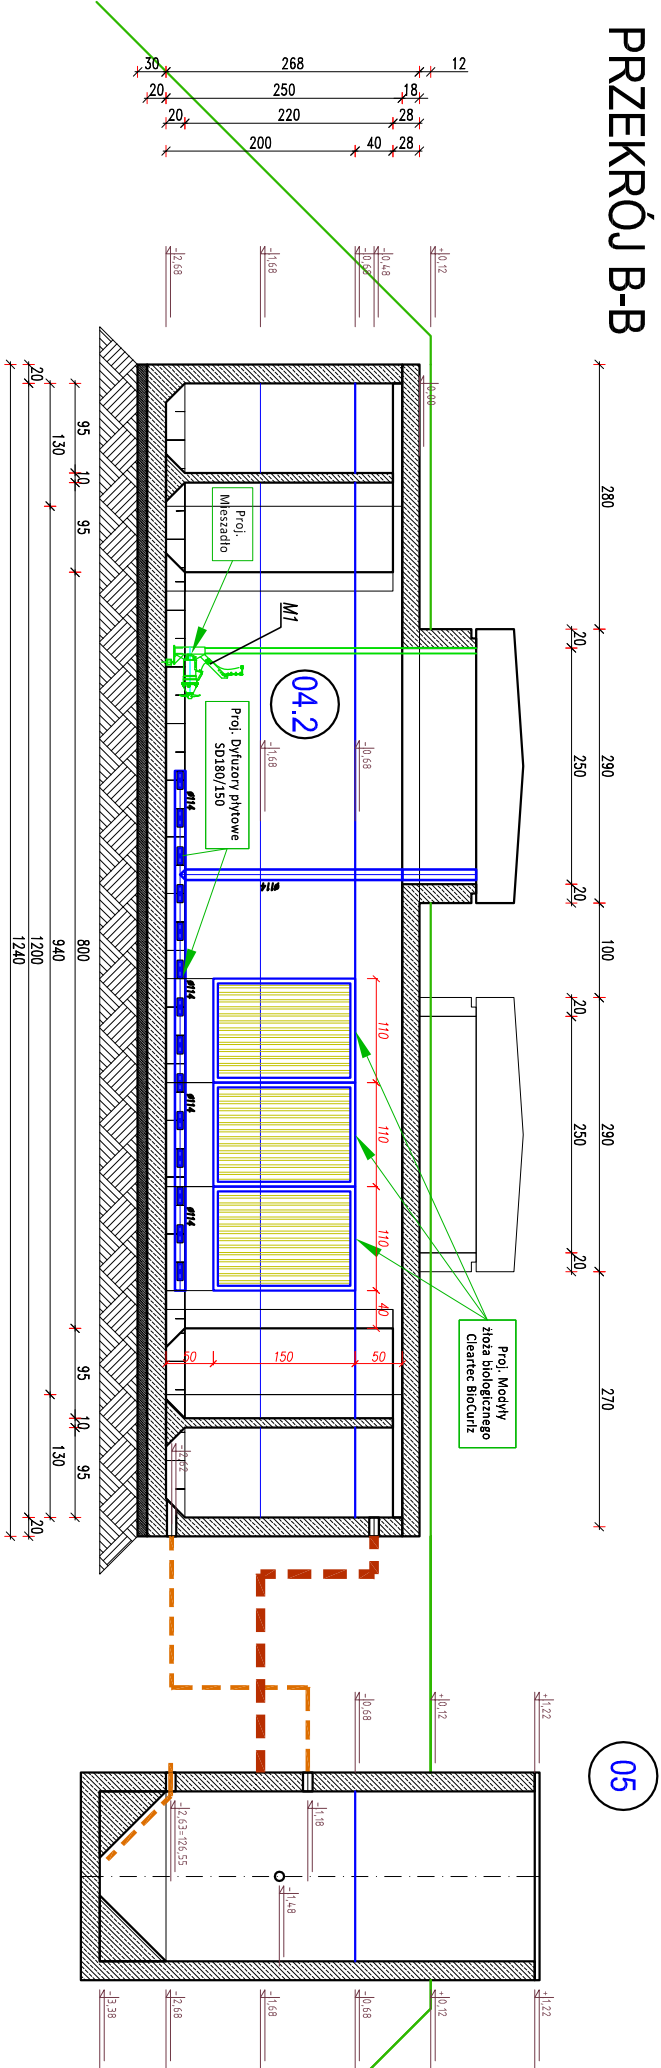


ISTN. REAKTOR BIOLOGICZNY

- PRZEKRÓJ A-A, B-B, C-C


OBIEKTY OCZYSZCZALNI ŚCIEKÓW:

- 01 – ISTN. PRZEPOMPOWNIĄ ŚCIEKÓW SUROWYCH
- 02 – ISTN. PUNKT ZLEWNY ŚCIEKÓW Z SZAMB
- 03 – ISTN. KOMORA ROZDZIAŁU ŚCIEKÓW
- 04 – ISTN. REAKTOR BIOLOGICZNY
- 04.1 – ISTN. REAKTOR BIOLOGICZNY – KOMORA 1
- 04.2 – ISTN. REAKTOR BIOLOGICZNY – KOMORA 2
- 05 – ISTN. ZAGĘSZCZACZ OSADU NADMIERNEGO
- 06 – ISTN. KOMORA POMIAROWA ŚCIEKÓW OCZYSZ.
- 07 – ISTN. WYLOT ŚCIEKÓW OCZYSZCZONYCH
- 08 – ISTN. POLETKA OSADOWE
- 08.1 – ISTN. POLETKO OSADOWE NR1
- 08.2 – ISTN. POLETKO OSADOWE NR2
- 09 – ISTN. ZBIORNIK KOAGULANTU PIX
- 10 – ISTN. STEROWNIA OCZYSZCZALNI
- 11 – ISTN. STUDNIA WODOMIERZOWA
- 12 – PROJ. KONTENER KRATOPIASKOWNIKA
- 13 – PROJ. DMUCHAWY W OBUŁOWIE ZEWNĘTRZNEJ
- 14 – PROJ. KONTENEROWY PUNKT ZLEWNY ŚCIEKÓW DOWOŻONYCH
- 15 – PROJ. ZBIORNIK BUFOROWY ŚC. DOWOŻONYCH
- 16 – PROJ. BUDYNEK KONTENEROWY PRASY OSADU
- 17 – PROJ. WIATA MAGAZYNOWANIA OSADÓW

PRZEKRÓJ A-A

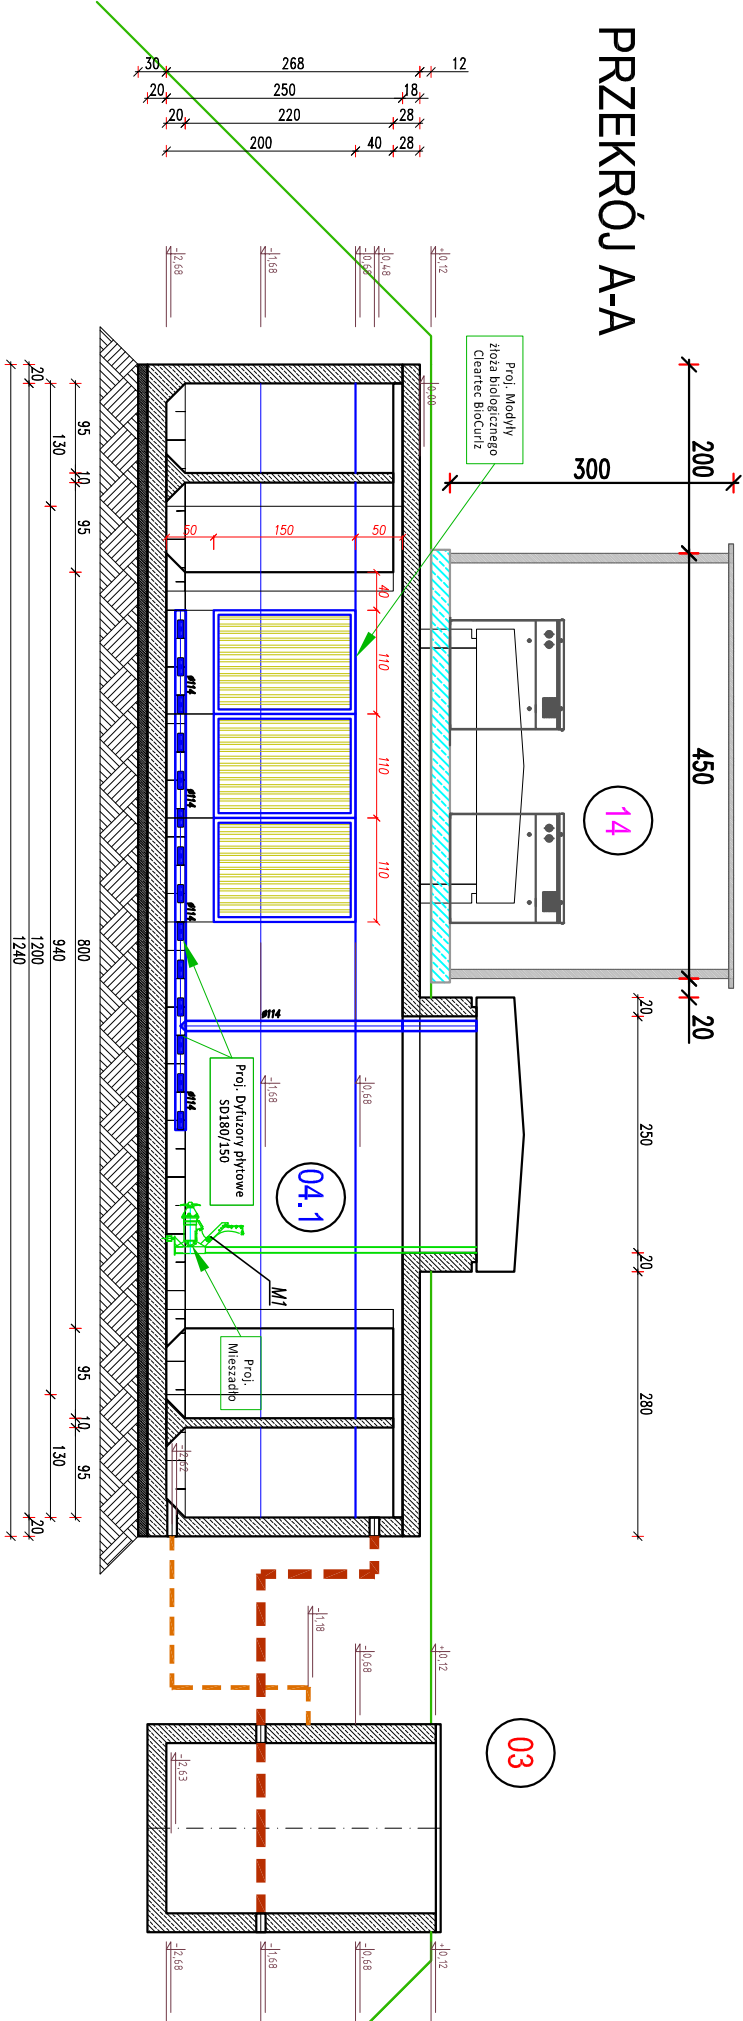

PRZEKRÓJ C-C

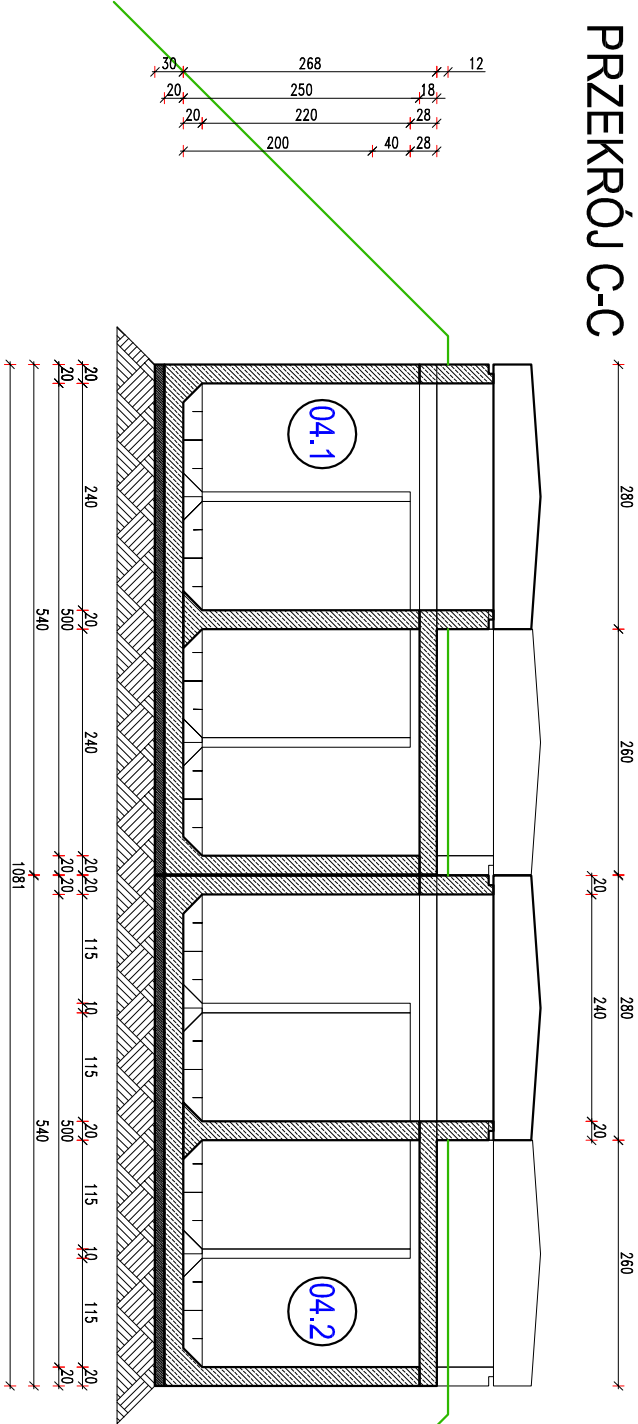

ADRES I NAZWA PROJEKTU				REMONT I ROZBUDOWA GMINNEJ OCZYSZCZALNI ŚCIEKÓW WE WSI MIELNIKI		FIRMA PROJEKTOWA	
Dz.geod.nr. 129/2 - obr. Mielniki (0015); - jedn. ewid. Korycin Gmina (201103.2); m. Mielniki, poczta 16-140 Mielniki, gm. Korycin; pow. Sokółski; woj. Podlaskie				GMINA KORYCIN UL. KORYCZYŃSKA 2A, 16-140 KORYCIN		gm. Korycin, pow. Sokółski, woj. Podlaskie	
NAZWA RYSUNKU				ISTN. REAKTOR BIOLOGICZNY - PRZEKRÓJ A-A, B-B, C-C		NUMER RYSUNKU	
CEL PROJEKTU				FAZA PROJEKTU		ETAP PROJEKTU	
BRANŻA				INDEKS		WERSJA	
SANITARNA				PB		S-04	
Tytuł, imię i nazwisko				nr. uprawnień		specjalność	
mgr inż. JACEK ROSCZYŃSKI				PDL/0054/POOS/09		inż. w zdk, stek, inż. i urz. ciępl, went, gaz, wodoci. i kanal.	
SANITARNY SPRAWOZ.							