


SE-
ul. Przemysłowa

ul. Miodowa

ul. Słowackiego

-NW
ul. Graniczna

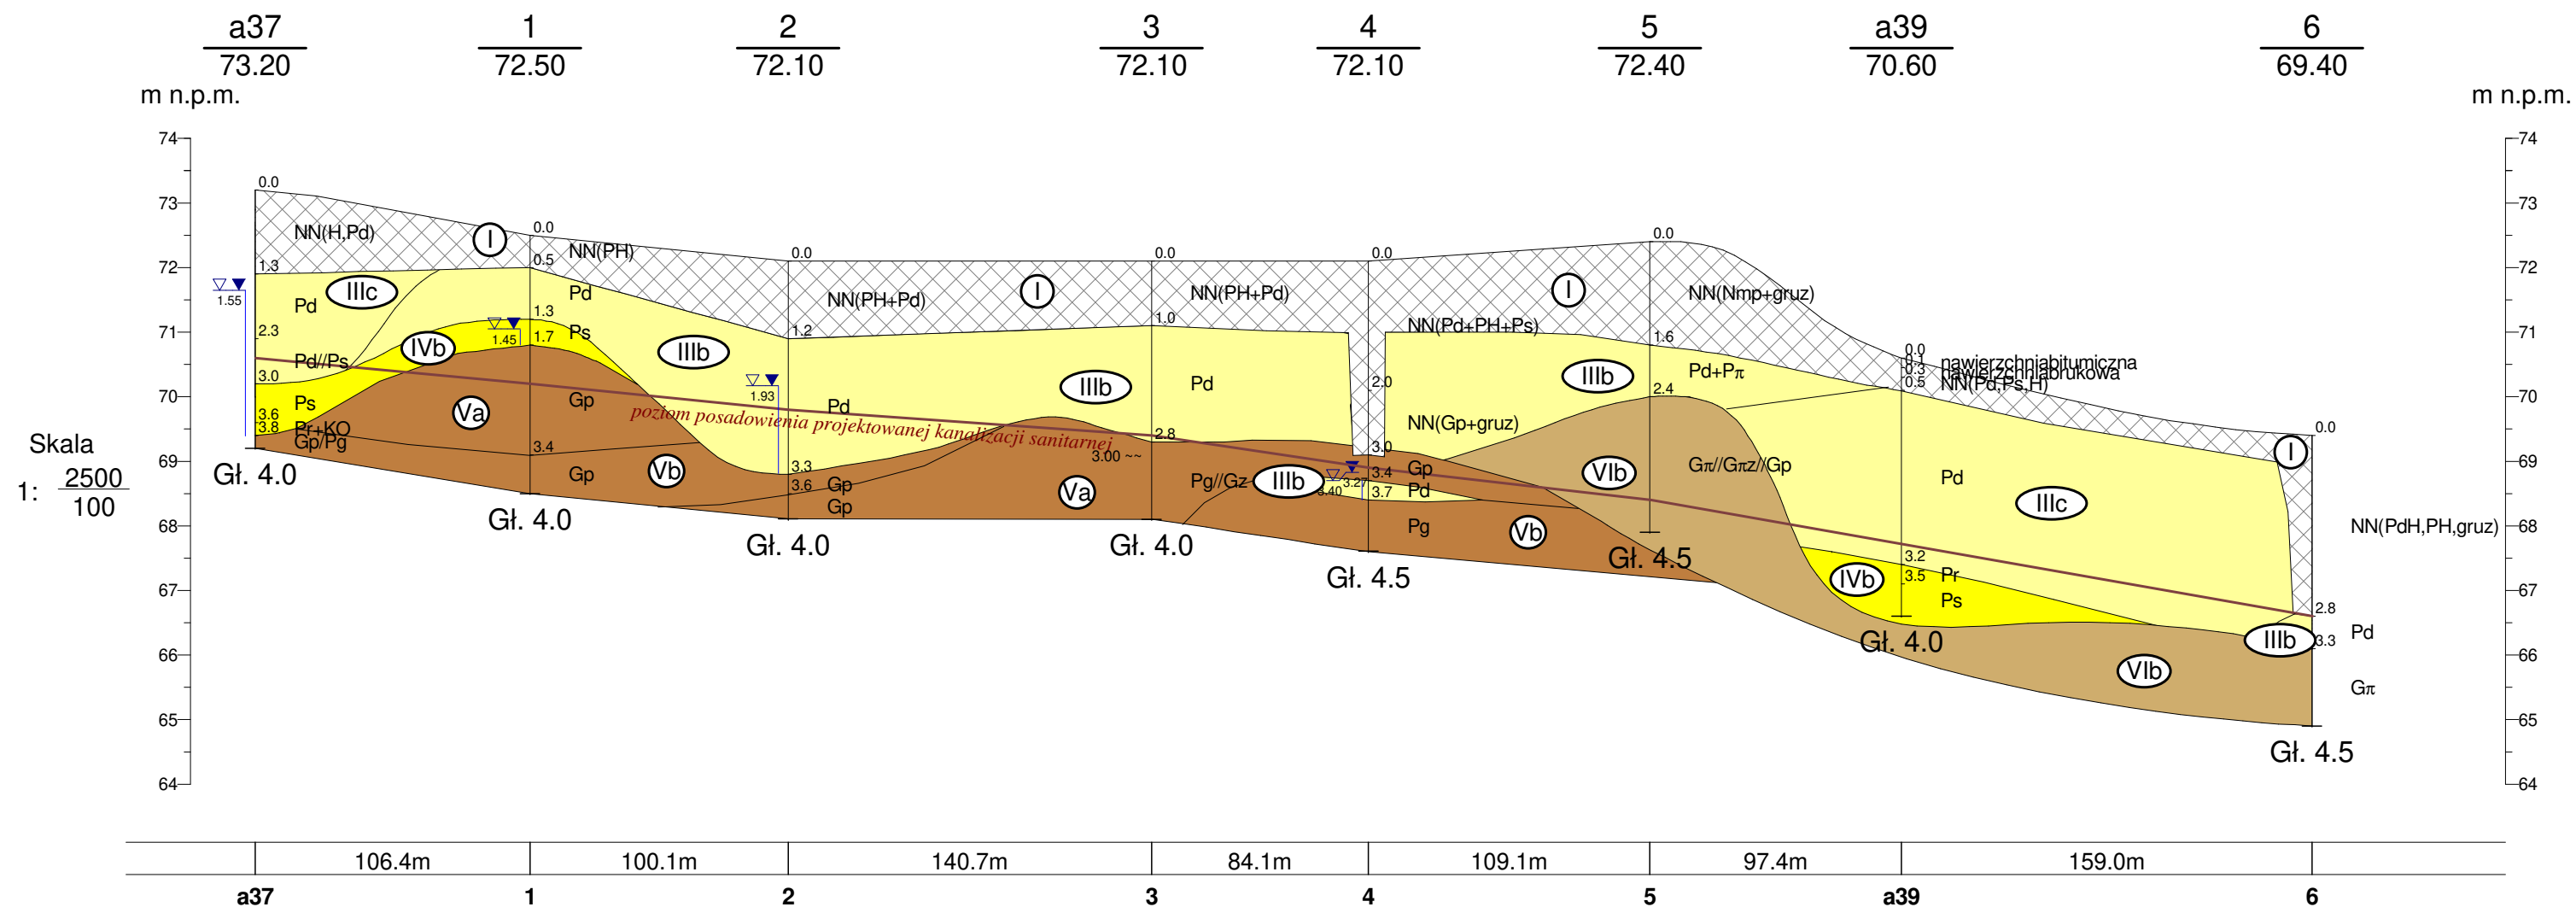

Skala
1: 2500
100

		GEOLIT s.c. ul. Powstańców Wielkopolskich 58, 87-100 Toruń		Zał.Nr 4.1
gm. Aleksandrów Kujawski pow. aleksandrowski woj. kujawsko-pomorskie		Dokumentacja badań podłoża gruntowego dla potrzeb budowy sieci kanalizacji sanitarnej i deszczowej oraz przepompowni ścieków		
		Przekrój geotechniczny I - I		Skala 1: 2500 100
Opracował	Data	Nazwisko	Podpis	
	I 2020	mgr inż. T. Szczuczko		

Rysunek wykonano programem "GeoStar"