


ELEWACJA WSCHODNIA

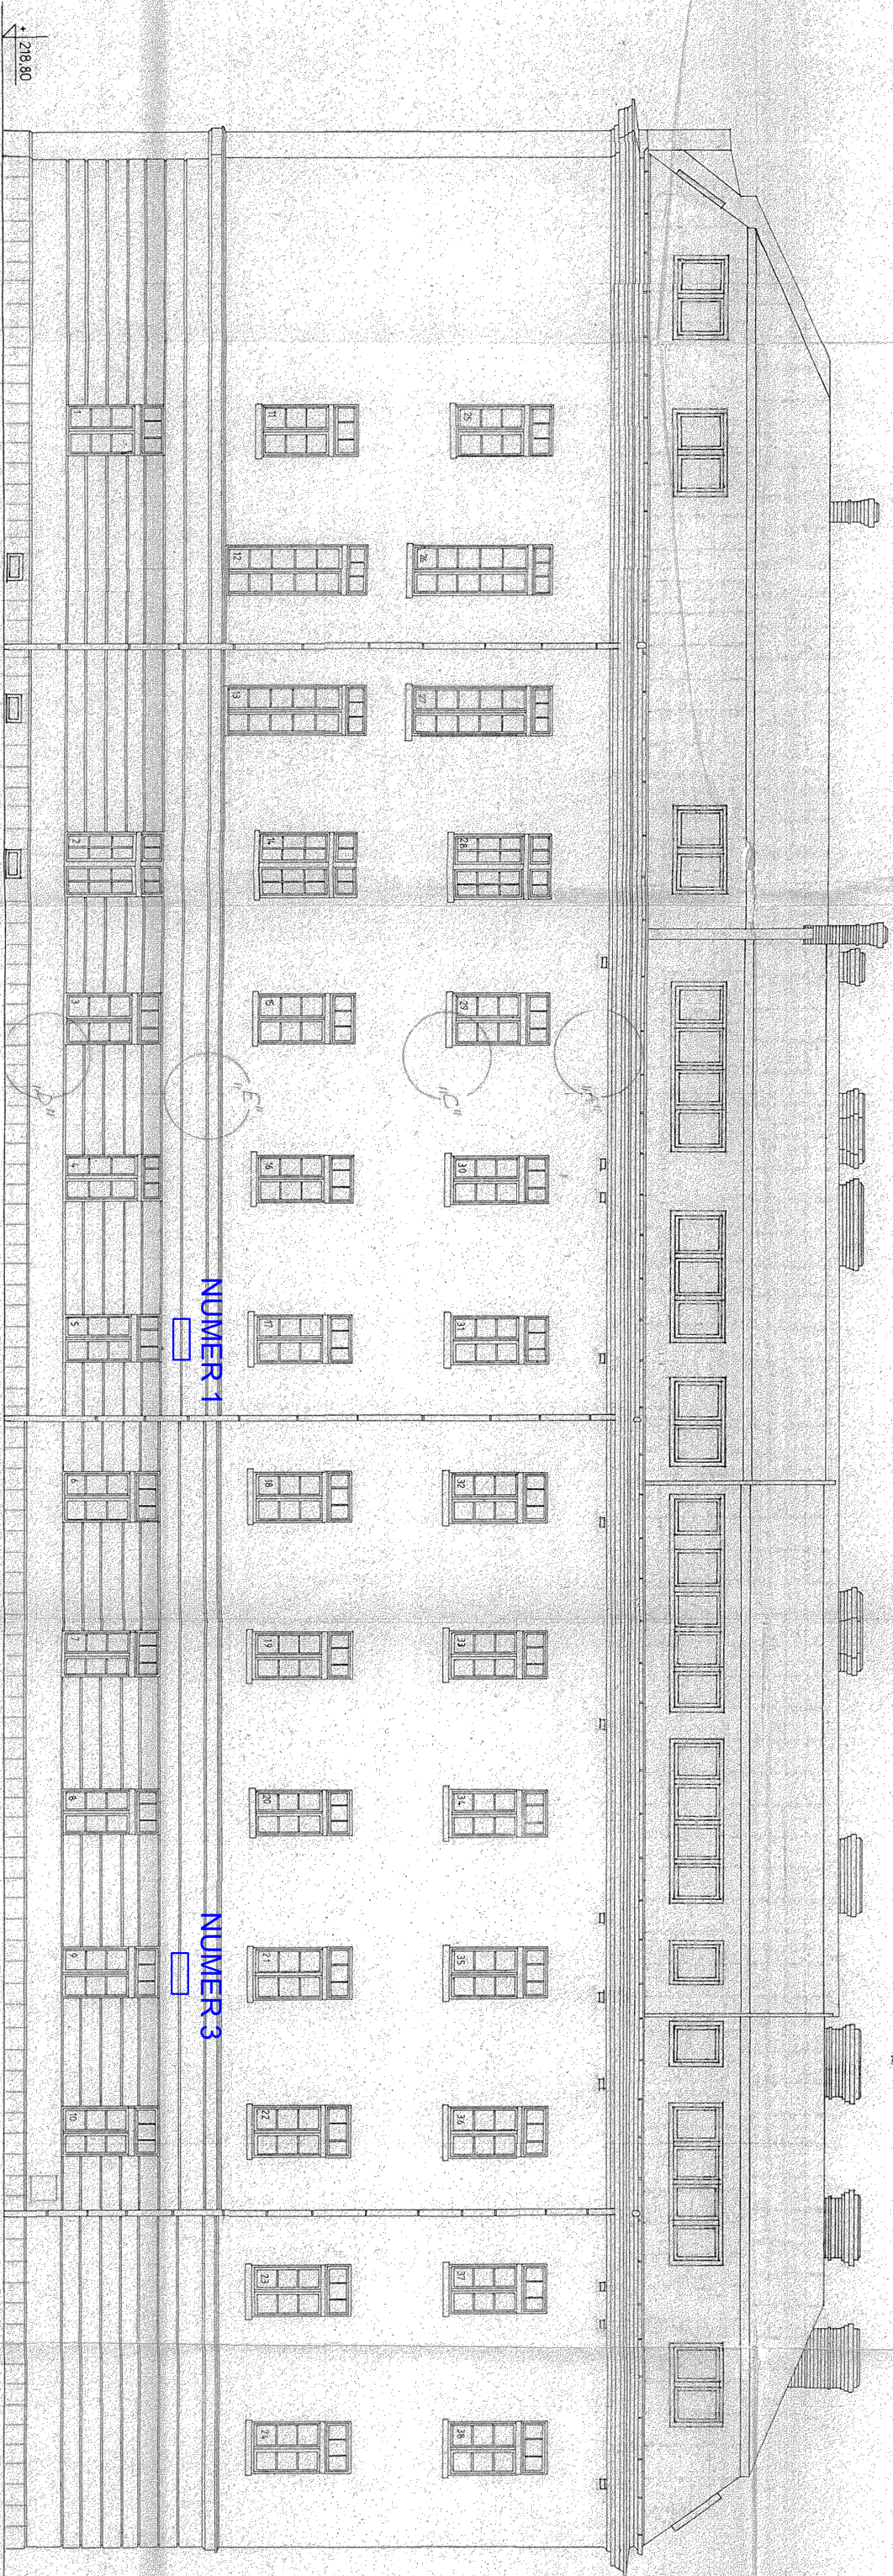

SCHEMATYCZNE PRZEDSTAWIENIE MIEJSC MONTAŻU JEDNOSTEK ZEWNĘTRZNYCH Z UPRIĘDNI ZDEMONTOWANYCH

- UWAGI:
- OKNA NR 1, 11, 25 - DO REMONTU
 - OKNA NR 2-10, 12-24, 26-38 - NOWE, DO WYKONANIA
- ☐ KLIMATYZATORY Z DEMONTAŻU DO MONTAŻU W
NOWYCH LOKALIZACJACH