


RZUT PRZYZIEMIA

skala 1:50

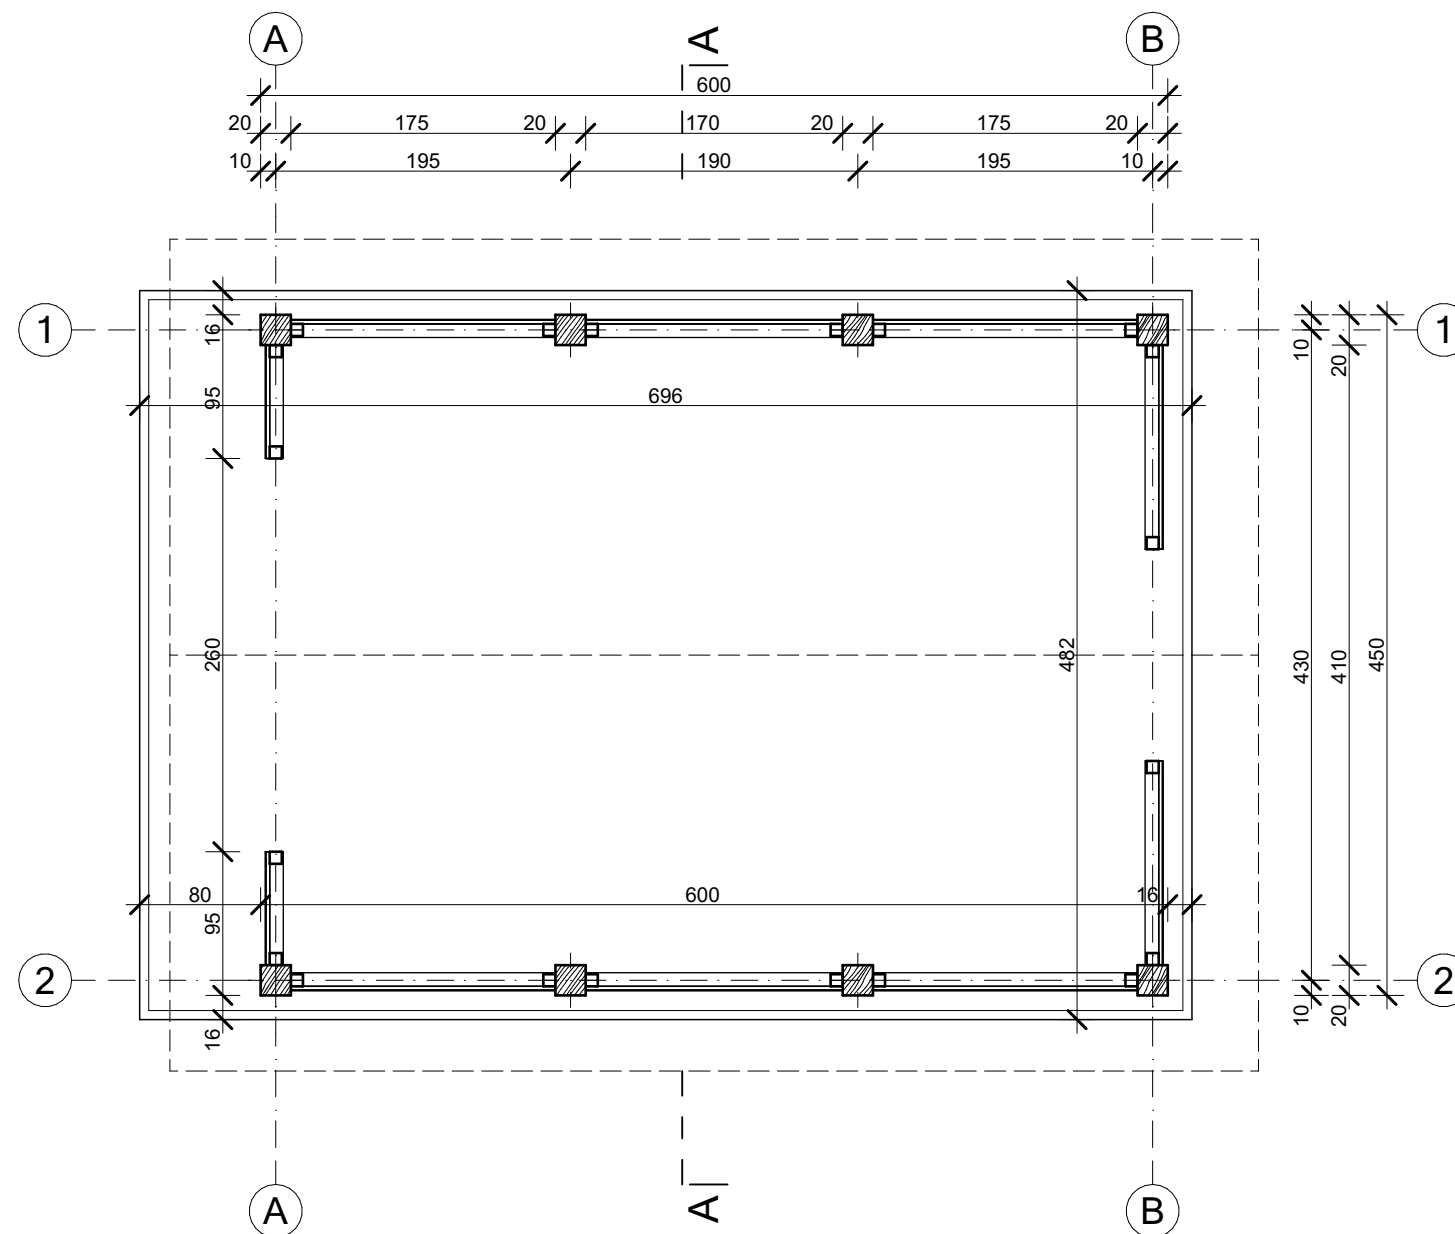

PRACOWNIA PROJEKTOWA PERSPEKTYWA
ul. Fabryczna 1, 39-200 Dębica
tel: 575-987-494
mail: pracownia@perspektywadebica.com

PERSPEKTYWA
PRACOWNIA PROJEKTOWA

Nazwa inwestycji: BUDOWA ŚCIEŻKI EDUKACYJNO-PRZYRODNICZEJ "DOLINA PRZYSŁUPIANKI" - **PROJEKT WIATY**

Adres inwestycji: dz. nr ewid. gr. 533 i 519, obr. 0009 Kunkowa,
dz. nr ewid. gr. 1, obr. 0011 Nowica,
jedn. ewid: 120510_2 Uście Gorlickie

Inwestor: PGL LP Nadleśnictwo Łosie
Łosie 39
38-312 Ropa

Nr i temat rysunku: **A1 - Rzut przyziemia** (skala 1:50)