


Orientacja

skala 1:10 000

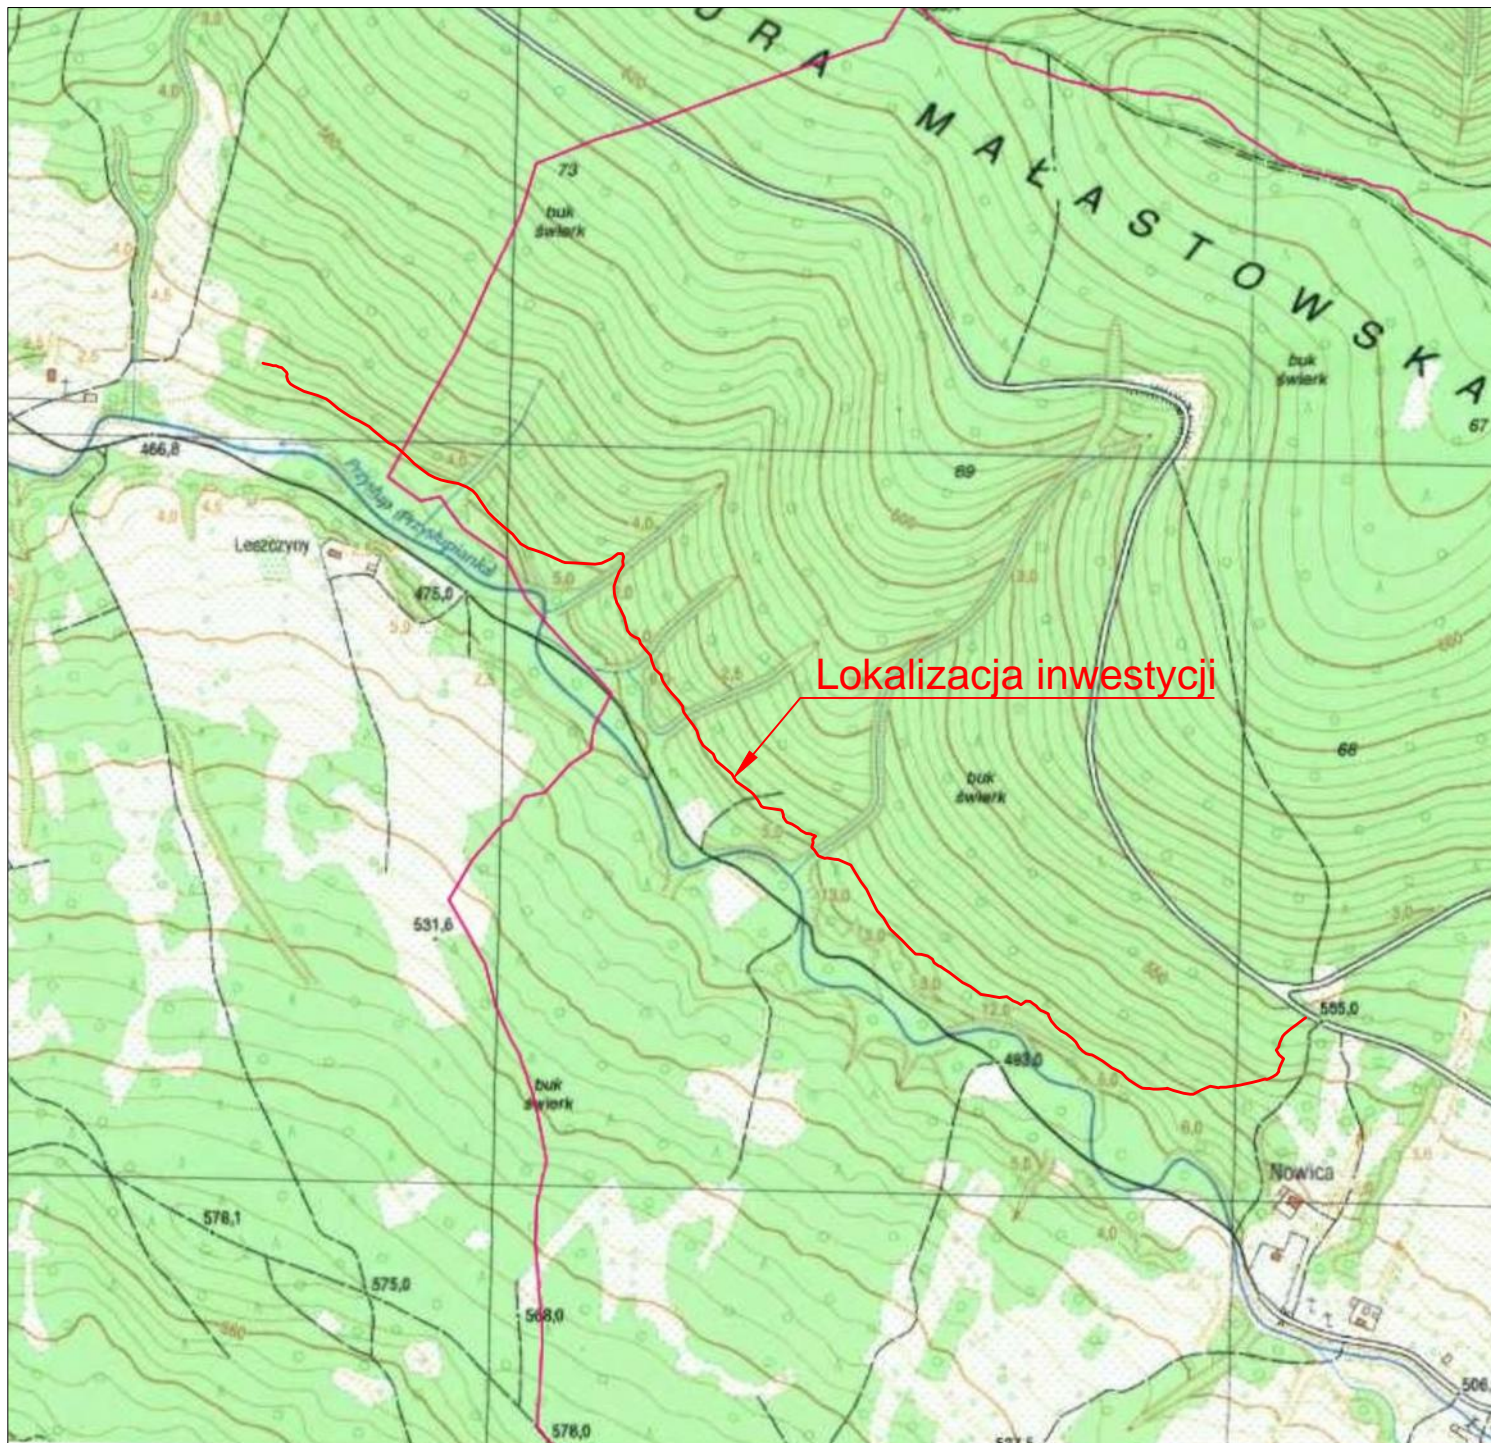

Dominum Dominik Nigborowicz Świecany 406 38-242 Skołyszyn dominumprojekty@gmail.com tel. 502 92 93 92	Tytuł rysunku	Orientacja	Nr rys.	1
			Skala	1:10 000
Nazwa zamierzenia budowlanego	Budowa obiektów małej architektury w ramach urządzania ścieżki edukacyjno-przyrodniczej „Dolina Przysłupianki"			
Nazwa obiektu bud.	obiekty małej architektury			
Projektant	mgr inż. Dominik Nigborowicz		Podpis	
Numer uprawnień bud.	PDK/0375/PWOD/19			
Data sporządzenia	sierpień 2023r.			