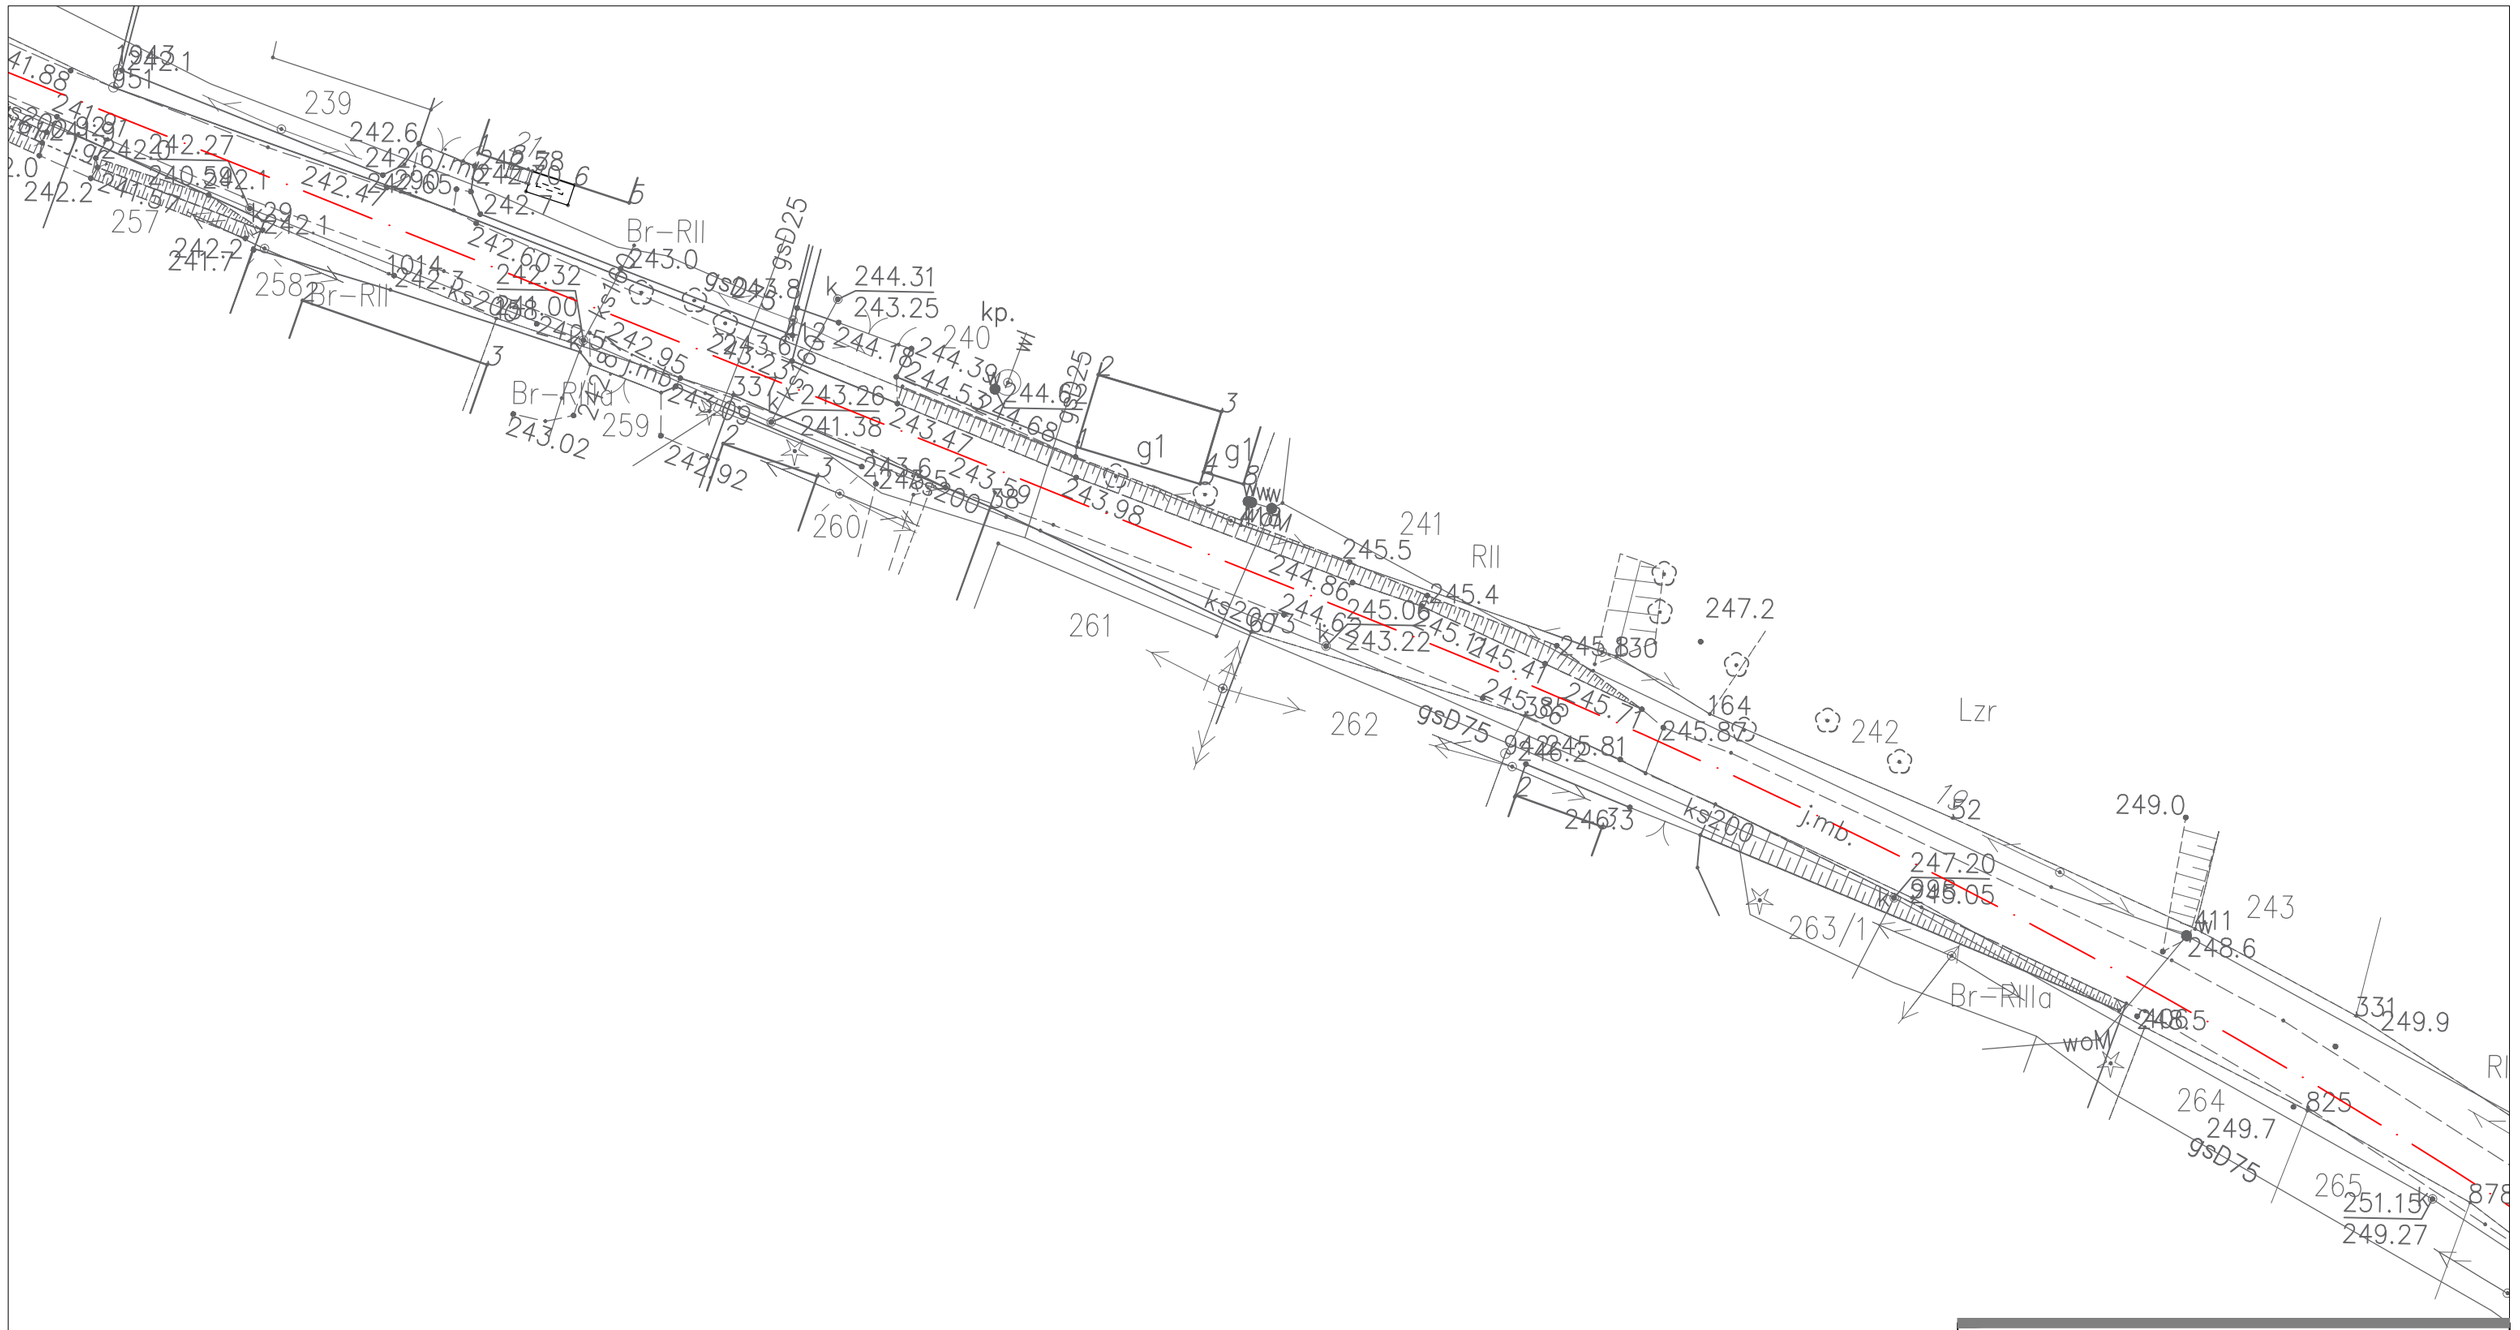

Inwestor:	Gmina Koniusza Koniusza 55 32-104 Koniusza
Nazwa Inwestycji:	Remont drogi gminnej „Glew - Łesiska" nr 160 514K od km 0+000 do km 0+540 położonej w m. Glew.
Adres Inwestycji:	Glew, działki nr ew. 290, obr. 0007
Faza Projektu	Warunki techniczne wykonania remontu
Temat Rysunku	Plan sytuacyjny

Funkcja	Imię i nazwisko	Nr Uprawnień	Data	Podpis
Projektant	mgr inż. Marek Sabat	SWK/0067/PBD/16	Sierpień 2023	

Skala: 1:500	Branża: Drogowa	Nr rys: 2.2