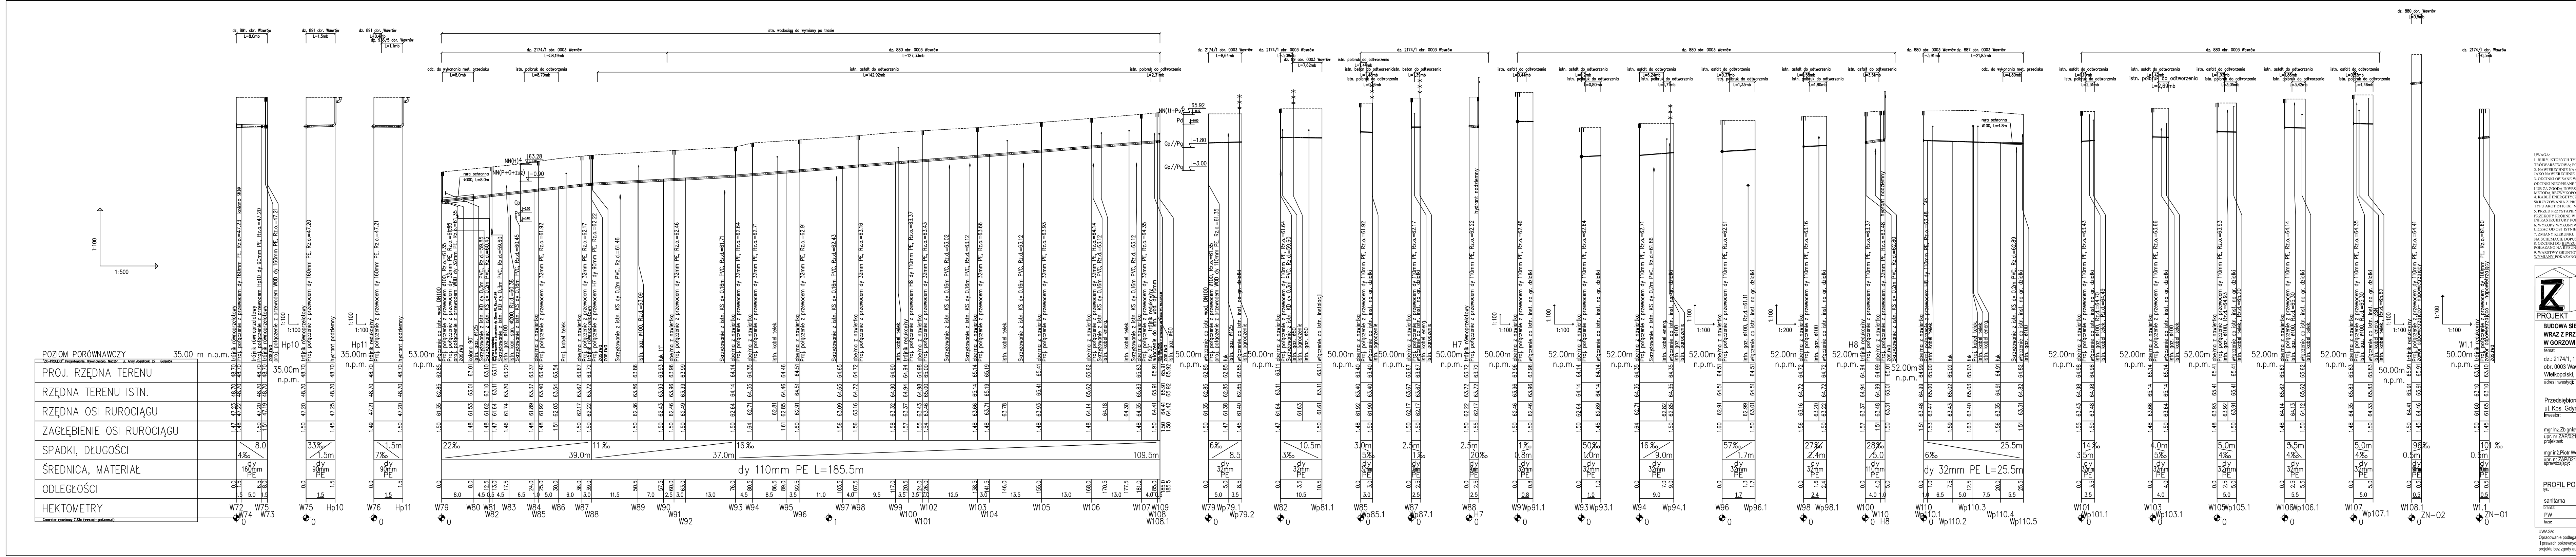

UWAGA:
1. RURY, KTÓRYCH TYPU NIEOPISANO, NALEŻY TRAKTOWAĆ JAKO TYP 2/3 TRÓJWARSTWOWA; POZOSTAŁE TYPY RUR ZOSTAŁY OPISANE,
2. NAWIERZCHNIE NA ODCINKACH NIEOPISANYCH NALEŻY TRAKTOWAĆ JAKO NAWIERZCHNIE GRUNTOWE,
3. ODCINKI OPISANE WYKONAĆ BEZWZGLĘDNIE METODĄ BEZWYKOPOWĄ ODCINKI NIEOPISANE WYKONAĆ METODĄ WYKOPU OTWARTEGO LUB ZA ZGODĄ INWESTORA, PROJEKTANTA I WŁAŚCICIELA/ ZARZĄDCY TERENU METODĄ BEZWYKOPOWĄ,
4. KABLE ENERGETYCZNE, TELEKOMUNIKACYJNE ORAZ GAZOCIĄGI W MIEJSCU SKRZYŻOWANIA Z PROJ. UZBROJENIEM NALEŻY ZABEZPIECZYĆ RURĄ DWUDZIELNĄ TYPU AROT Ø110 DŁ. MIN. 3,0m,
5. PRZED PRZYSTĄPIENIEM DO PRAC WYKONAWCZYCH WYKONAĆ RĘCZNIE PRZEKOPY PRÓBNE W CELU DOKŁADNEGO ZLOKALIZOWANIA ISTNIEJĄCEJ INFRASTRUKTURY PODZIEMNEJ,
6. WYKOPY WYKONYWAĆ RĘCZNIE W ODLEGŁOŚCI 1mb, W OBIE STRONY, LICZĄC OD OSI ISTNIEJĄCEJ INFRASTRUKTURY PODZIEMNEJ,
7. ZMIANY KIERUNKU PROJ. RUROCIĄGÓW TŁOCZNYCH NIE UJĘTE NA SCHEMACIE DOPUSZCZA SIĘ WYKONAĆ POPRZEZ WYGIĘCIE RURY,
8. ODCINKI DO BEWZGLĘDNEGO WYKONANIA W OSŁONIE ODWODNIENIA POKAZANO NA RYSUNKU ,
9. WARSTWY GRUNTÓW NIENOŚNYCH PRZEZNACZONE DO BEZWZGLĘDNEJ WYMIANY POKAZANO NA RYSUNKU.

PROJEKT
"ZK-PROJEKT"
Projektowanie Wykonawstwo Nadzór
mgr inż. Zbigniew Kaczanowicz
72-100 Goleniów tel/fax: 91 418-51-79
ul. Anny Jagiellonki 27 tel. kom. 506-986-906
NIP 856-166-60-19 e-mail:zbyszekkaczanowicz@wp.pl

BUDOWA SIECI WODOCIĄGOWEJ
WRAZ Z PRZYŁĄCZAMI W ULICY ŻNIWNEJ I MIODOWEJ
W GORZOWIE WIELKOPOLSKIM
temat:

dz.: 2174/1, 111/1, 111/2, 111/3, 891, 936/5, 99, 880, 887
obr. 0003 Wawrów m. Gorzów Wielkopolski, gm. Gorzów Wielkopolski, powiat Gorzów Wielkopolski, woj. lubuskie
adres inwestycji:

Przedsiębiorstwo Wodociągów i Kanalizacji Sp. z o.o.
ul. Kos. Gdyńskich 47 , 66-400 Gorzów Wlkp.
inwestor:

mgr inż.Zbigniew Kaczanowicz
upr. nr ZAP/0213/PWOS/11
projektant:

mgr inż.Piotr Wołejszo Wołejszo
upr. nr ZAP/0215/PWOS/11
sprawdzający:

PROFIL PODŁUŻNY. WODOCIĄG
rys.

sanitarna
branża:
1:100/500
skala:
2.3
PW
faza:
Goleniów, 05 marca 2021r.
data:
nr rys.

UWAGA:
Opracowanie podlega ochronie na mocy Ustawy z dnia 04.02.1994 r. o prawie autorskim i prawach pokrewnych. Kopiowanie, publikacje oraz wszelkie inne formy wykorzystania projektu bez zgody autorów będą naruszeniem przepisów wynikających z w/w ustawy .