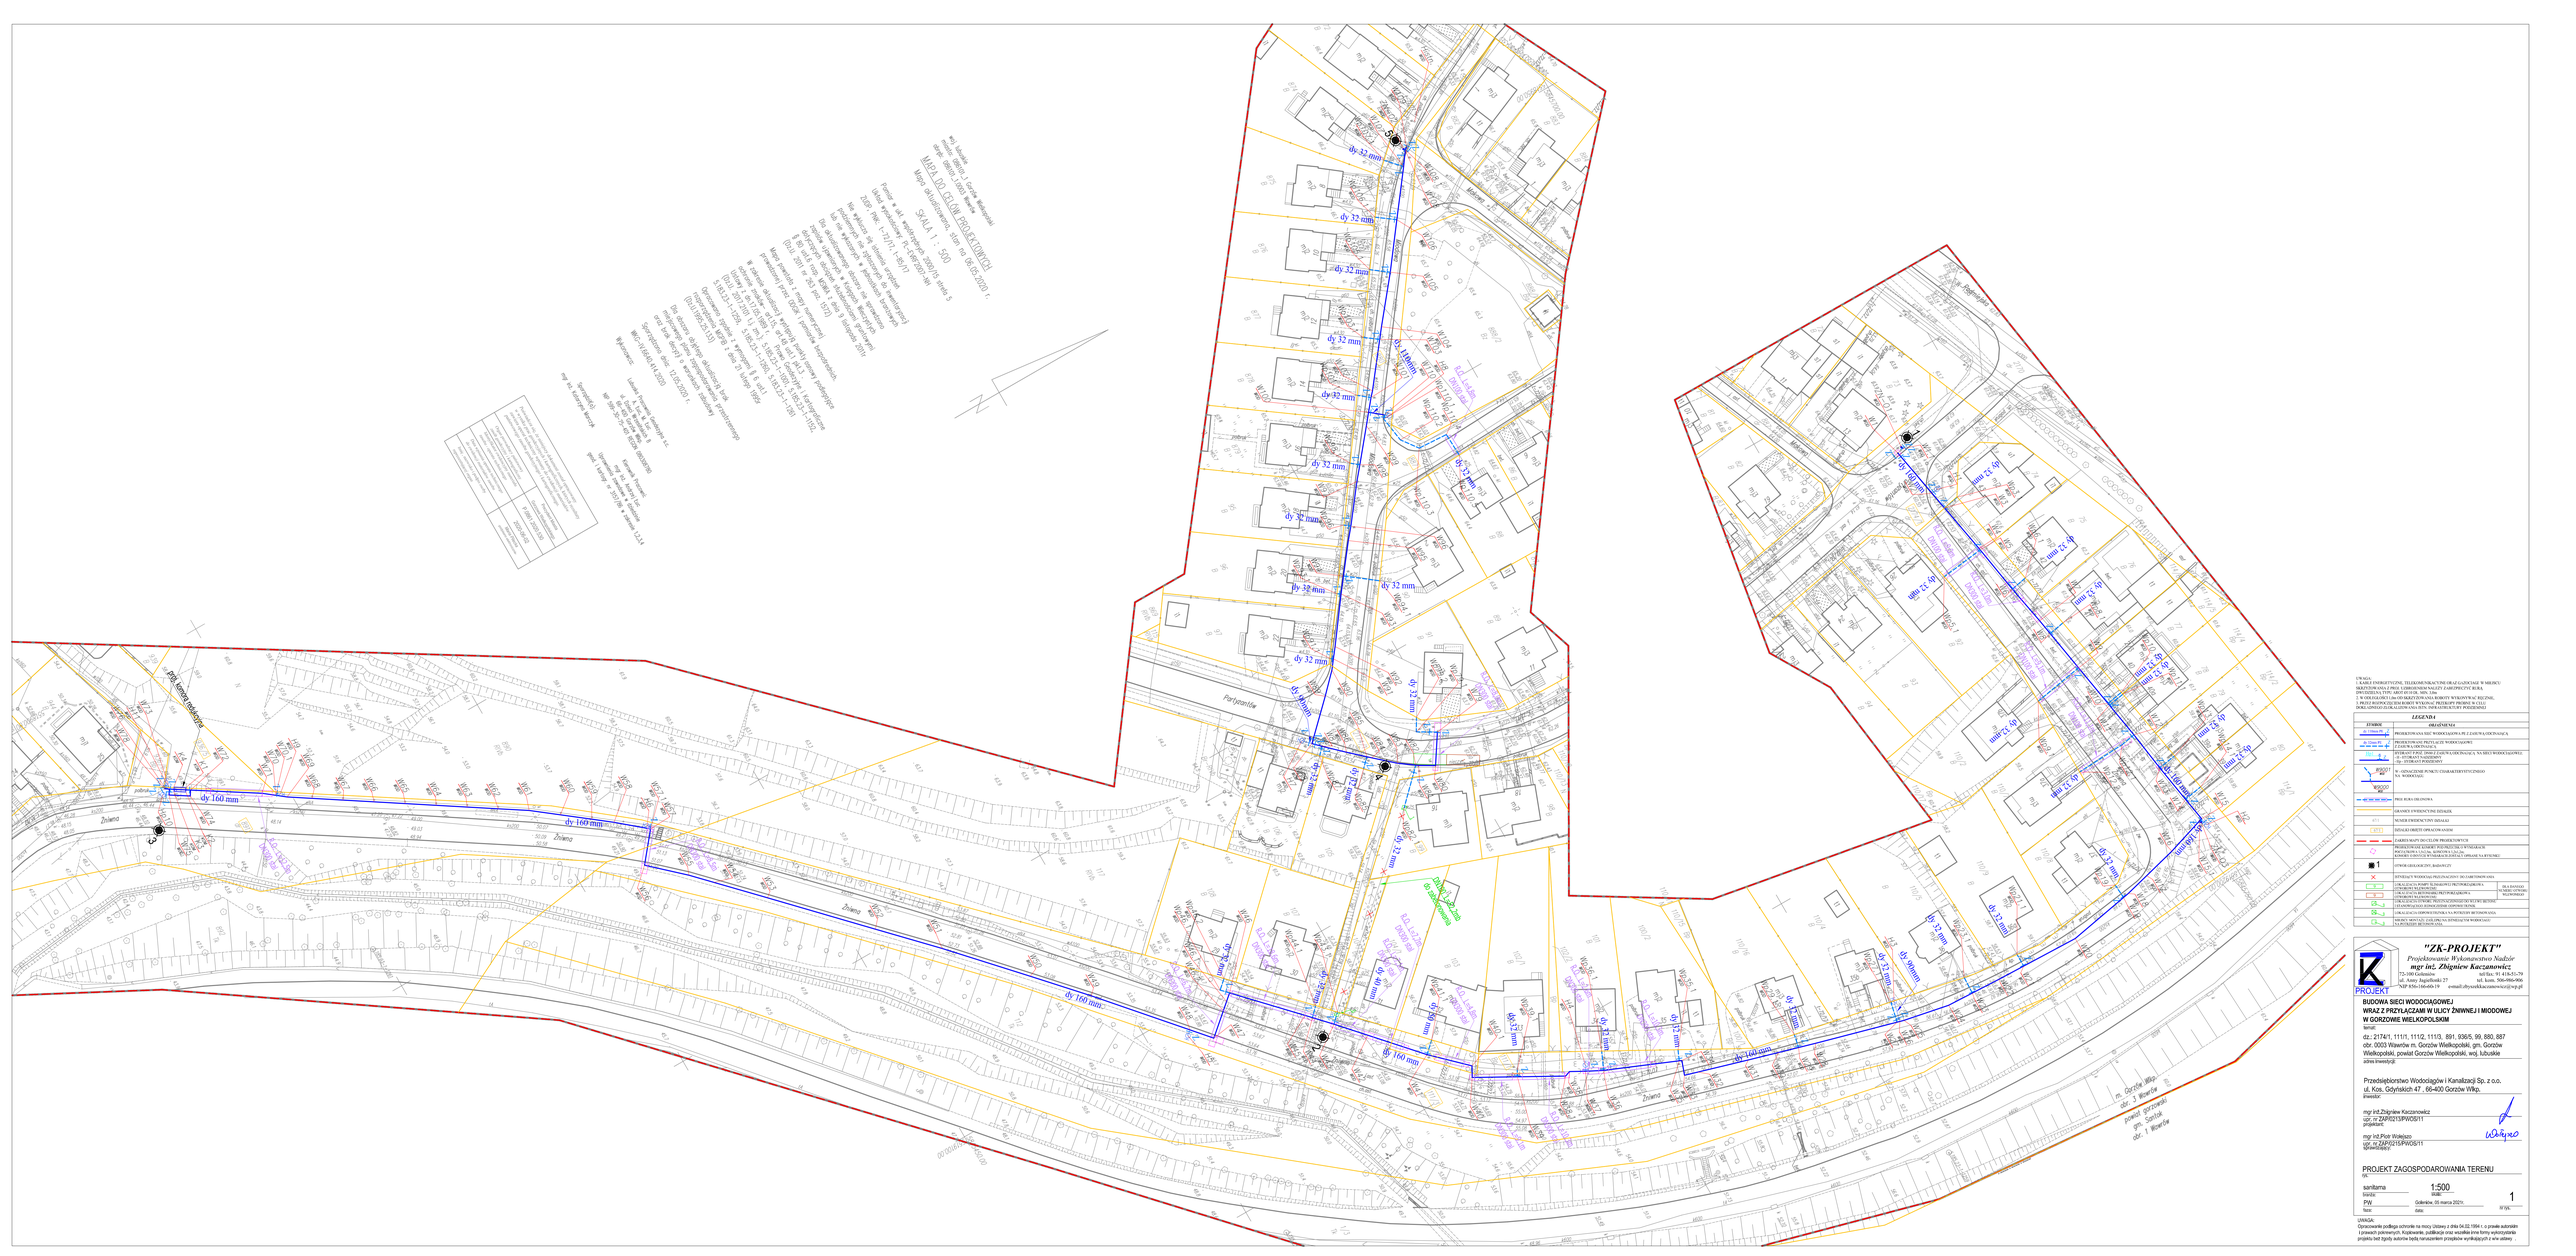

UWAGI:
1. KABLE ENERGETYCZNE, TELEKOMUNIKACYJNE ORAZ GAZOCIĄGI W MIEJSCU SKRZYŻOWAŃ ORAZ PRZY LOKALIZACJI MAŁYCH ZAKŁÓPOTCZYĆ BUDOWLANYCH NALEŻY ODKRYĆ RĘCZNIE.
2. W MIEJSCACH I NA OBSZARACH NASILONEJ KOLIZYJNOŚCI WYKONYWAĆ ROBOTY WYŁĄCZNIE RĘCZNIE.
3. PRZED ROZPOCZĘCIEM ROBÓT WYKONAĆ PRZEKOPY PRÓBNE W CELU OKREŚLENIA DOKŁADNEGO PRZEBIEGU KOLIZYJNYCH INSTALACJI PODZIEMNYCH

LEGENDA

SYMBOL	OPIS/OPIS NR #
dy 110mm PE	PROJEKTOWANA SIEĆ WODOCIĄGOWA PE Z LOKALIZACJĄ
dy 32 mm PE	PROJEKTOWANA PRZYŁĄCZE WODOCIĄGOWE PE DO NIERUCHOMOŚCI
	ISTNIEJĄCY ZAWÓR ZASUWOWY NA SIECI WODOCIĄGOWEJ: H - HYDRANT NADZIEMNY D - HYDRANT PODZIEMNY
WODOMIERZ	W - OZNACZENIE PUNKTU CHARAKTERYSTYCZNEGO NA WODOCIĄGU
	PRZEJŚCIA DROGOWE
	GRANICA OPRACOWANIA DZIAŁEK
47/1	NUMER EWIDENCYJNY DZIAŁKI
47/1	DZIAŁKI OBJĘTE OPRACOWANIEM
	ZAKRES MAPY DO CELÓW PROJEKTOWYCH
	PROJEKTOWANA LOKALIZACJA STUDNI WODOMIERZOWEJ
1	ISTNIEJĄCA STUDNIA WODOMIERZOWA
	DZIAŁKI NIEZABUDOWANE PRZEZNACZONE POD ZABUDOWĘ MIESZKANIOWĄ JEDNORODZINNĄ
	LOKALIZACJA POMPY TŁUMIĄCEJ PRZYDOMOWEJ STACJI HYDROFOROWEJ
	LOKALIZACJA ZBIORNIKA PRZYDOMOWEGO DO GROMADZENIA DESZCZÓWKI
	LOKALIZACJA OCZYSZCZALNI PRZYDOMOWEJ BIOLOGICZNEJ DO ŚCIEKÓW BYTOWYCH
	LOKALIZACJA STUDNI GŁĘBINOWEJ NA POTRZEBY BYTOWE GOSP.
	STUDNIA WIERTNICZA GŁĘBINOWA NA POTRZEBY GOSP. WODNEJ (ZAL. NA POTRZEBY BYTOWE GOSP.)

PROJEKT

"ZK-PROJEKT"
Projektowanie Wykonawstwo Nadzór
mgr inż. Zbigniew Kaczanowicz
72-100 Goleniów tel/fax. 91 418-67-79
ul. Anny Jagiellonki 27 tel. kom. 506-086-806
NIP 854-146-60-59 e-mail:zbyszek.kaczanowicz@wp.pl

BUDOWA SIECI WODOCIĄGOWEJ
WRAZ Z PRZYŁĄCZAMI W ULICY ŻNIWNEJ I MIODOWEJ
W GORZOWIE WIELKOPOLSKIM

temat:

dz.: 21741/1, 1111/1, 1112, 1113, 891, 936/5, 99, 880, 887
obr. 0003 Wiewiór m. Gorzów Wielkopolski, gm. Gorzów Wielkopolski, powiat Gorzów Wielkopolski, woj. lubuskie
adres inwestycji:

Przedsiębiorstwo Wodociągów i Kanalizacji Sp. z o.o.
ul. Kos. Gdyńskich 47 , 66-400 Gorzów Wlkp.
inwestor:

mgr inż.Zbigniew Kaczanowicz
upr. nr ZAPO/213/PWOS/11
projektant:

mgr inż.Piotr Wolejszo
upr. nr ZAPO/215/PWOS/11
sprawdzający:

PROJEKT ZAGOSPODAROWANIA TERENU
wg:

sanitarna		1:500	1
branża:		skala:	
PW		Grudzień 20 marca 2021r.	
fazа:		data:	str./str.

UWAGA:
Opracowanie podlega ochronie na mocy Ustawy z dnia 04.02.1994 r. o prawie autorskim i prawach pokrewnych. Kopiowanie, publikacja oraz wszelkie inne formy wykorzystania projektu bez zgody autorów będą traktowanien przejawów wynikających z ww ustawy.