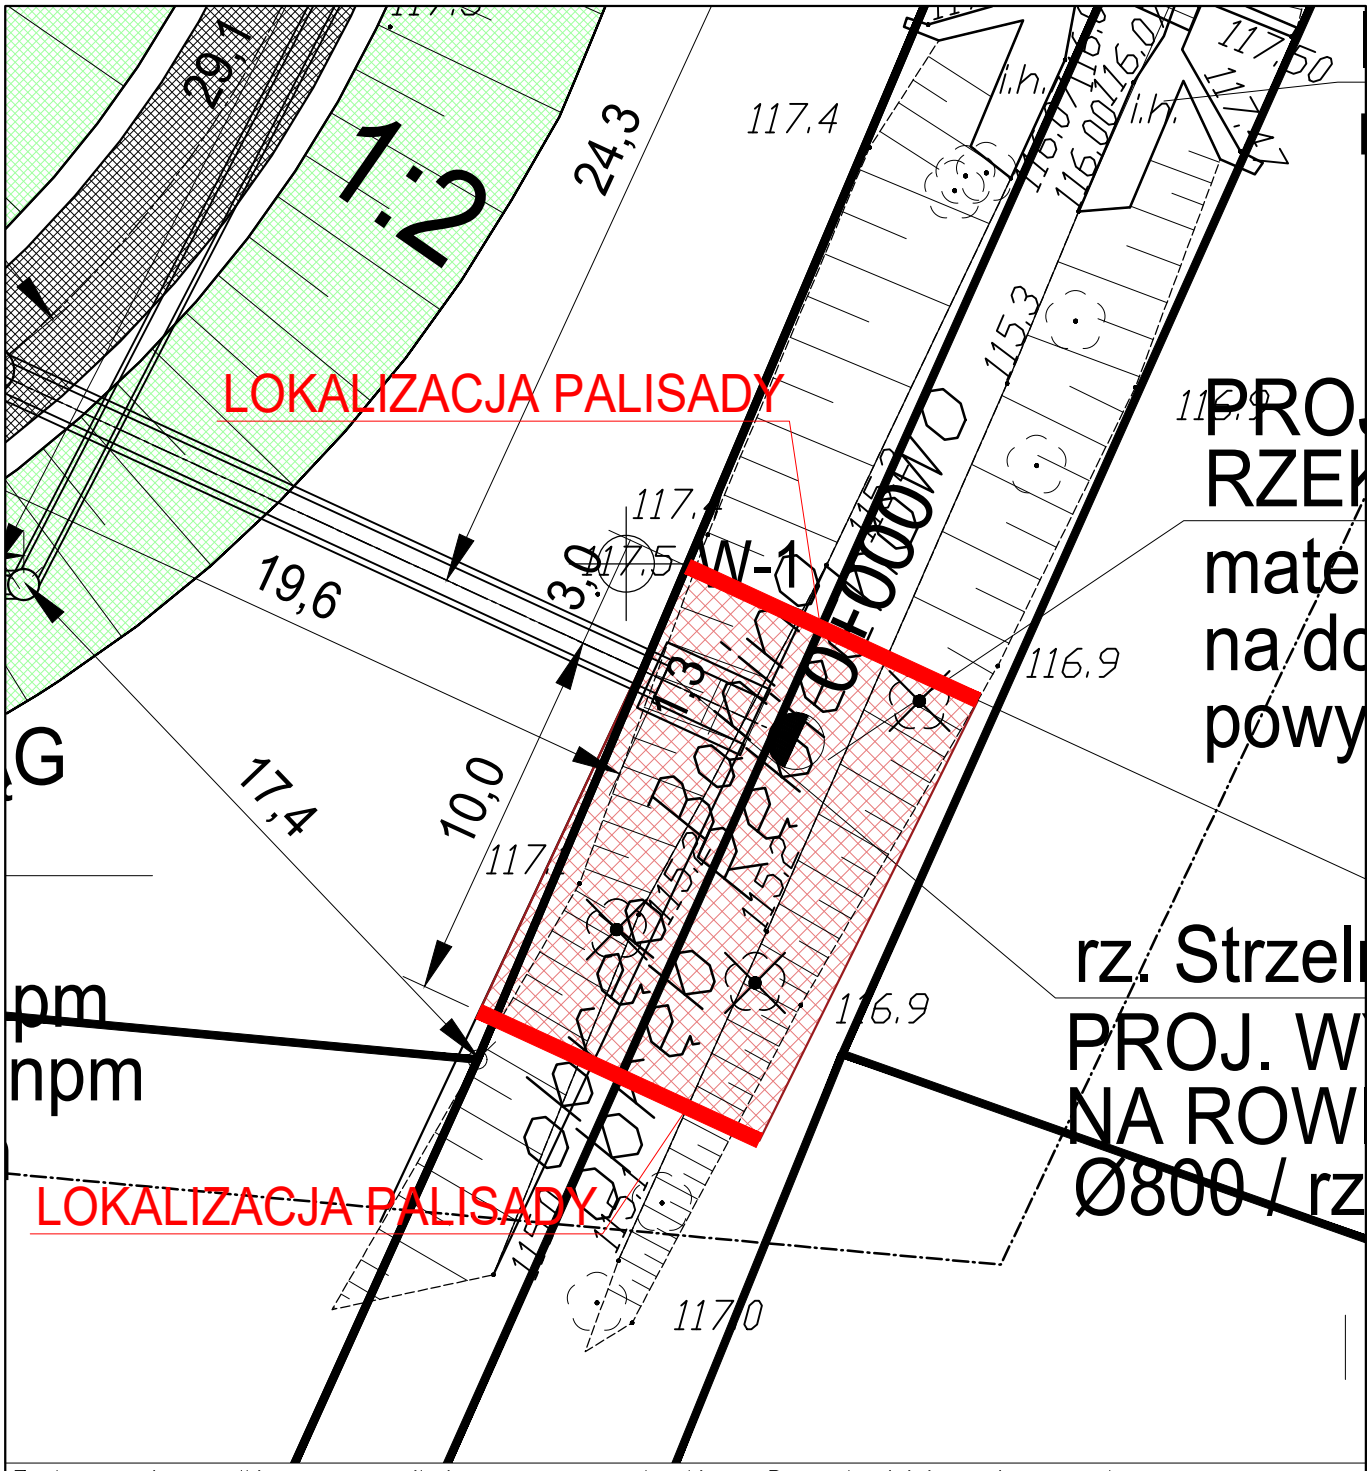

Zastrzega się wszelkie prawa wynikajace z prawa autorskiego. Rysunek niniejszy nie może być przerysowywany i uzupełniany bez zgody BPWMiIŚ "BIPROWODMEL" Sp. z o.o. w Poznaniu.

BIURO PROJEKTÓW WODNYCH MELIORACJI I INŻYNIERII ŚRODOWISKA
"BIPROWODMEL" Sp. z o.o. ul. Dąbrowskiego 138 60-577 Poznań

Przedsięwzięcie:

BUDOWA SUCHEGO ZBIORNIKA PRZECIWPOWODZIOWEGO NA GRANICY MIEJSCOWOŚCI BANINO I RĘBIECHOWO

Obręb: Banino, Rębiechowo
Gmina: Żukowo
Powiat: kartuski
woj. pomorskie

Nazwa załącznika: Lokalizacja palisady – ujście rowu SD

Nr zał:

Imię i nazwisko	specjalność	nr uprawnień	podpis
Generalny Projektant: mgr inż. Adam Nahalewicz	konstrukcyjno-budowlana inżynieryjna hydrotechniczna	WKP/0059/ZOOK/14 WKP/0359/POOH/15	
Projektował: mgr inż. Karol Ślisiński	konstrukcyjno-budowlana inżynieryjno-hydrotechniczna	WKP/0212/ZOOK/06 WKP/0343/POOH/17	
Sprawdziła: mgr inż. Justyna Drążewska	inżynieryjno-hydrotechniczna	WKP/0342/POOH/17	
Sprawdził: mgr inż. Marcin Pawłowski	konstrukcyjno-budowlana inżynieryjno-hydrotechniczna	WKP/0065/ZOOK/12 WKP/0110/PWOH/18	
Stadium dokumentacji: PW	Skala: 1:200	Data: 10.2019	