



PRZEKRÓJ NORMALNY CHARAKTERYSTYCZNY DLA KRAŻNIKA OBNIŻONEGO

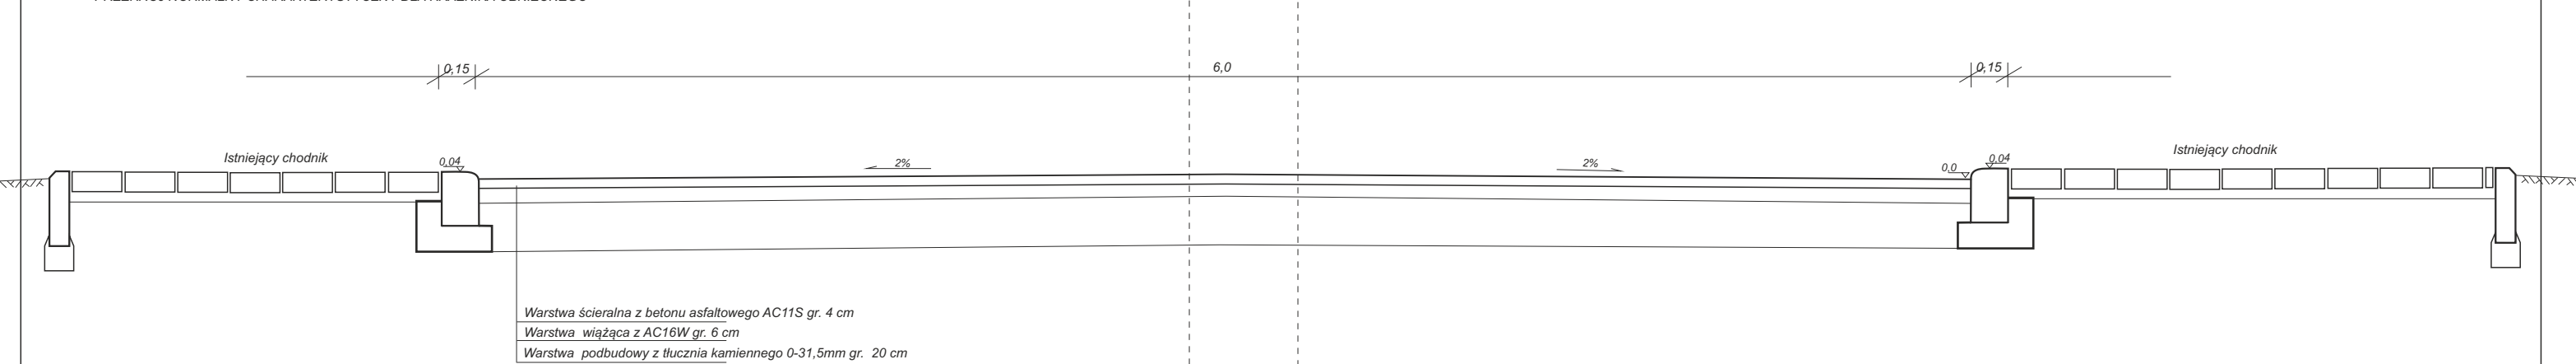

PRZEKRÓJ NORMALNY CHARAKTERYSTYCZNY DLA KRAŻNIKA WYSTAJĄCEGO

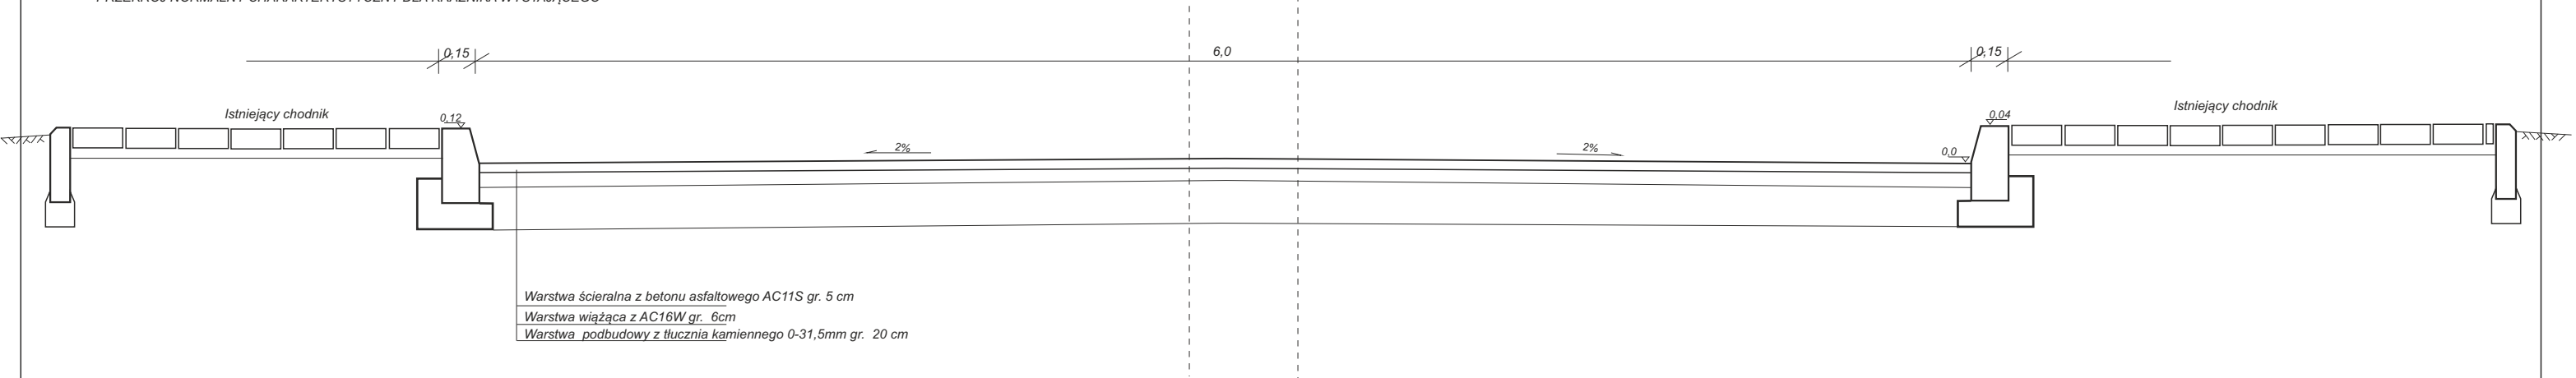

OBIEKT:		(działki nr 244, 1063/2, 1097/2 w 257 obrębie Rzepin)	
TEMAT:		Przebudowa drogi gminnej nr 102754F ul. Puszczy Rzepińskiej w m. Rzepin	
ADRES:		droga gminna nr 102754F od km 0+374 do km 0+744	
BRANŻA:		FAZA:	
DROGOWA		Projekt Skrócony	
OPRACOWAŁ:		INWESTOR:	
Artur Pacześny		Gmina Rzepin Plac Ratuszowy 1 69-110 Rzepin	
		TYTUŁ RYSUNKU:	
		PRZEKROJE NORMALNE	
		SKALA:	NR RYSUNKU:
		1:25	D4
		DATA:	
		10.2023r.	