



STAROSTA PRZEMYSKI
 Zatwierdzam projekt architektoniczno-budowlany
 Udzielam pozwolenia na budowę
 Decyzja nr 684/2021
 z dnia 19.11.2021


mgr inż. Jerzy Władyka
 Naczelnik Wydziału Urbanistyki,
 Architektury i Budownictwa

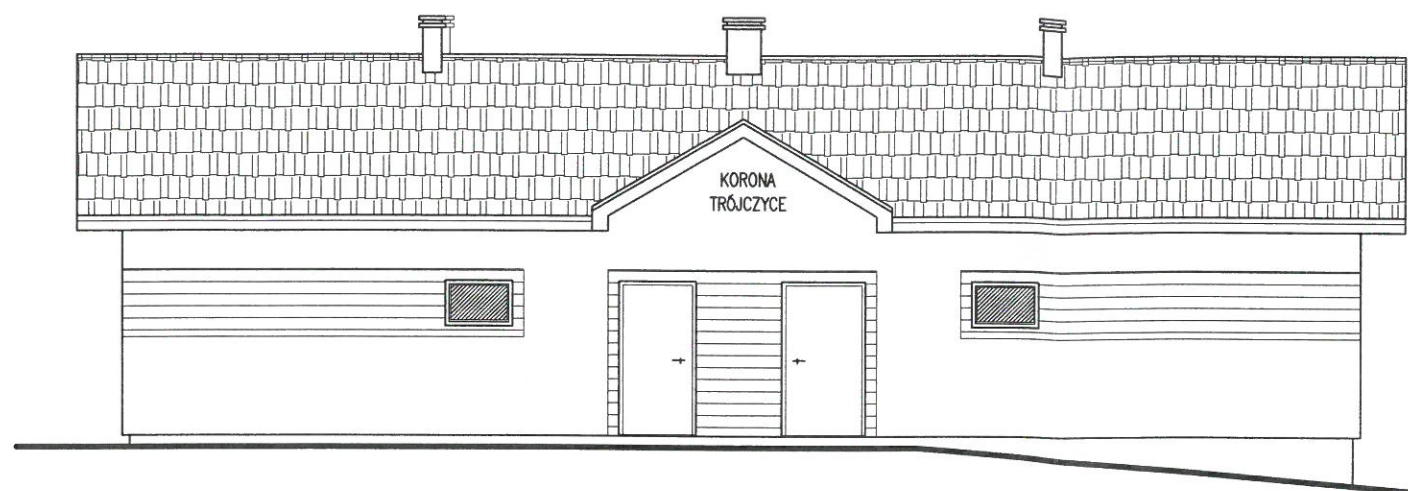


ELEWACJA ZACHODNIA

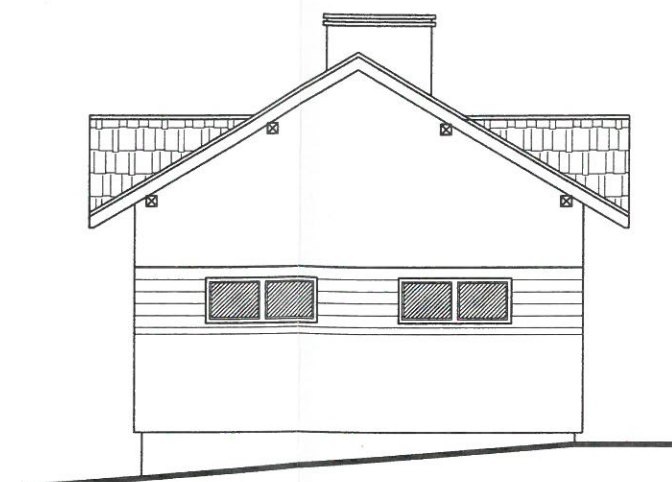

ELEWACJA POŁUDNIOWA

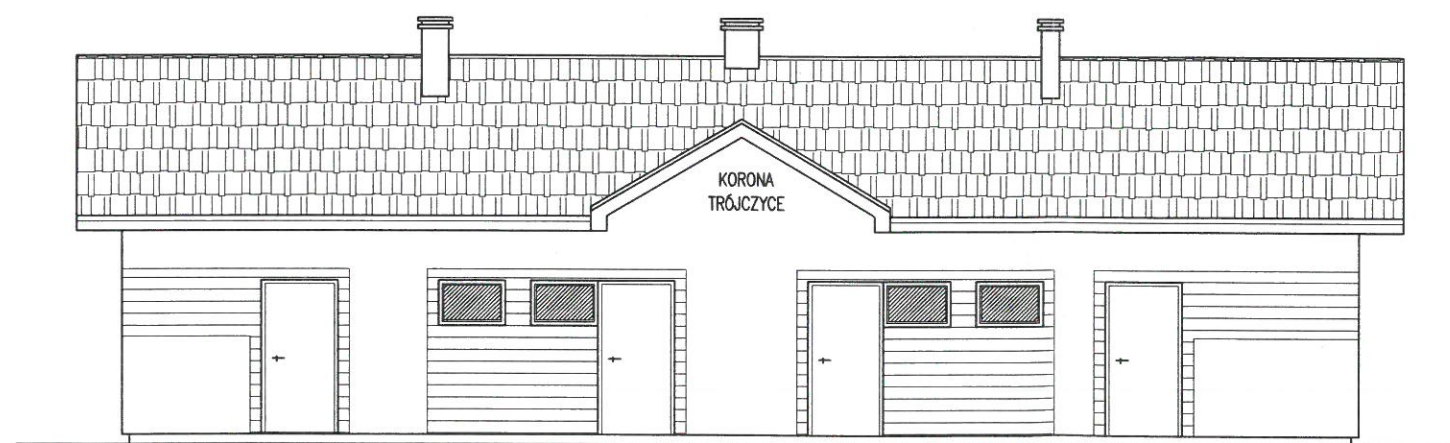

ELEWACJA WSCHODNIA

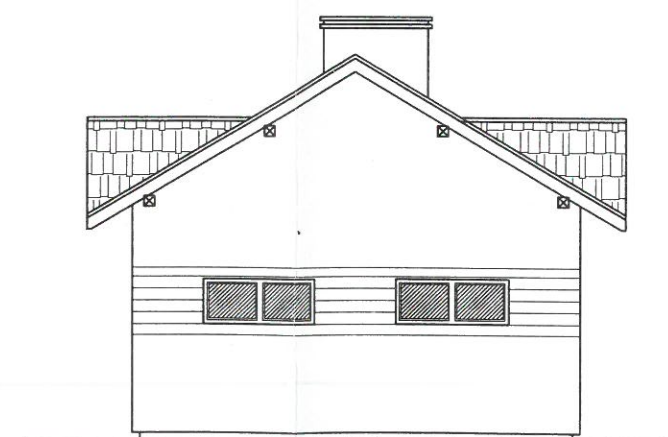

ELEWACJA PÓŁNOCNA
FRONTOKA

KARI DESIGN	Architektura Justyna Karas	Branża ARCHITEKTURA	Nazwa rysunku Elewacje		Data 09.2021	Skala 1 : 50
	Jednostka projektowa ARCHITECT & INTERIOR DESIGN 37-700 Przemyśl, ul. Kruhelska 35 tel. (016) 670-53-70 JUSTYNA_KARAS@INTERIA.EU	Opracowanie Justyna Karas	Temat projektu Budowa budynku szatni sportowej klubu "TS Korona Trójczycy"	Miejsce inwestycji dz. nr 316 i 648/1 w Trójczycach	Inwestor Gmina Orły ul. Przemyska 3 37-716 Orły	PROJEKT
		Projektant Sylwester Karas				Nr rysunku
						A-5