


# PRZEKRÓJ 1 - 1

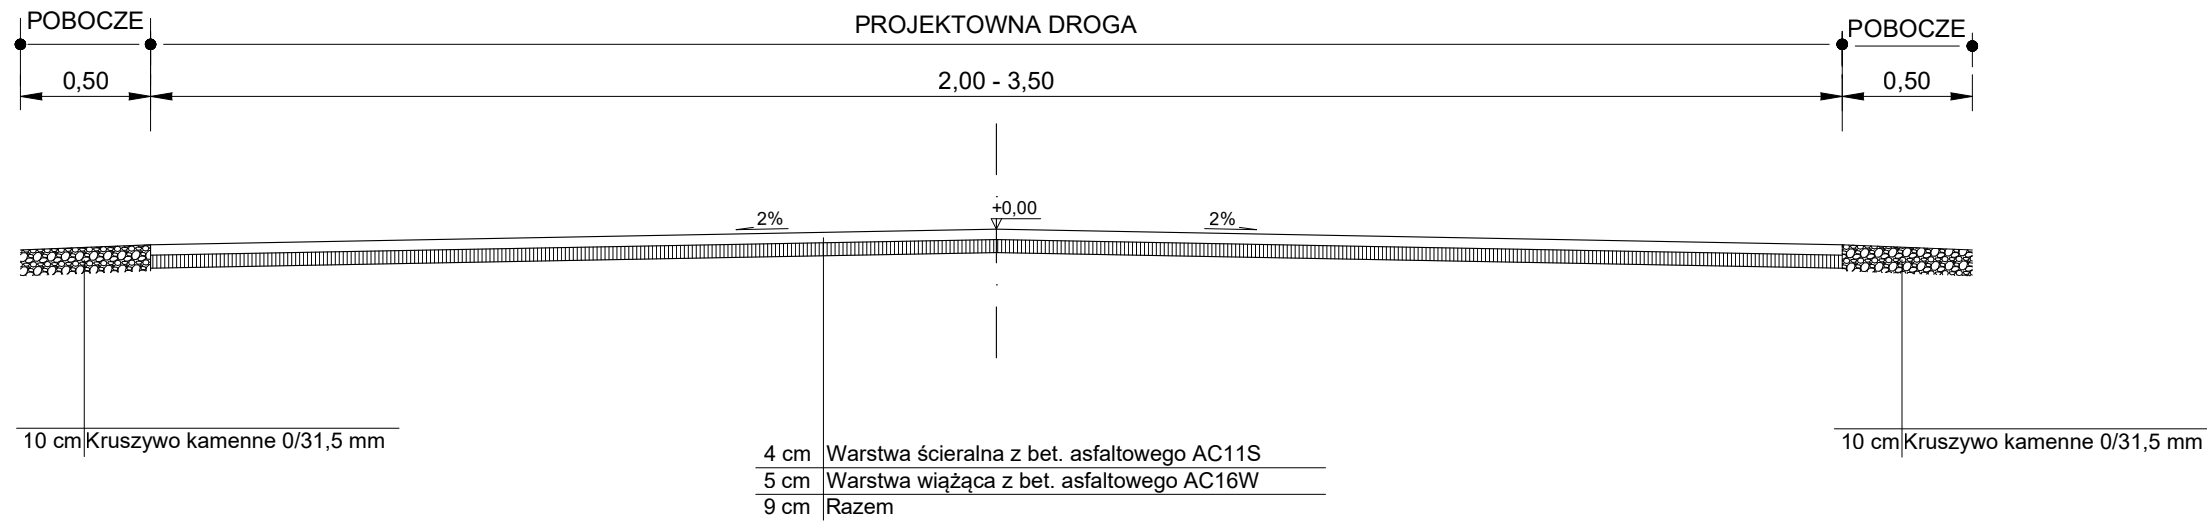

<b>PRZEDSIĘBIORSTWO PROJEKTOWO-USŁUGOWO-HANDLOWE "PK"</b> PATRYK KAWA 47-244 Lubieszów ul. Leśna 28B tel./fax +48 77 483 50 00 tel. kom.: +48 515 120 584, e-mail: biuro@ppuh-pk.pl		Inwestor: <b>GMINA TOSZEK 44-180 TOSZEK UL. BOLESŁAWA CHROBREGO 2</b>
Projektant br. drogowy: <b>mgr inż. Patryk Kawa</b> upr. nr OPL/1211PBD/15	Podpis:	Temat: <b>REMONT UL. STARY MŁYN W TOSZKU</b>
Projektant br.	Podpis:	Rysunek: <b>PRZEKRÓJ KONSTRUKCYJNY</b>
Sprawdzający:	Podpis:	Obiekt: DROGA dz nr 36/7, 33/7, 6, 5, 9, 10, 286/10, 292/215, 289/12, 508/12, 537/12, 290/10
		Adres: <b>UL. STARY MŁYN, TOSZEK</b>
		Skala: 1:20      Data: 10.2021      Nr rys: <b>02</b>