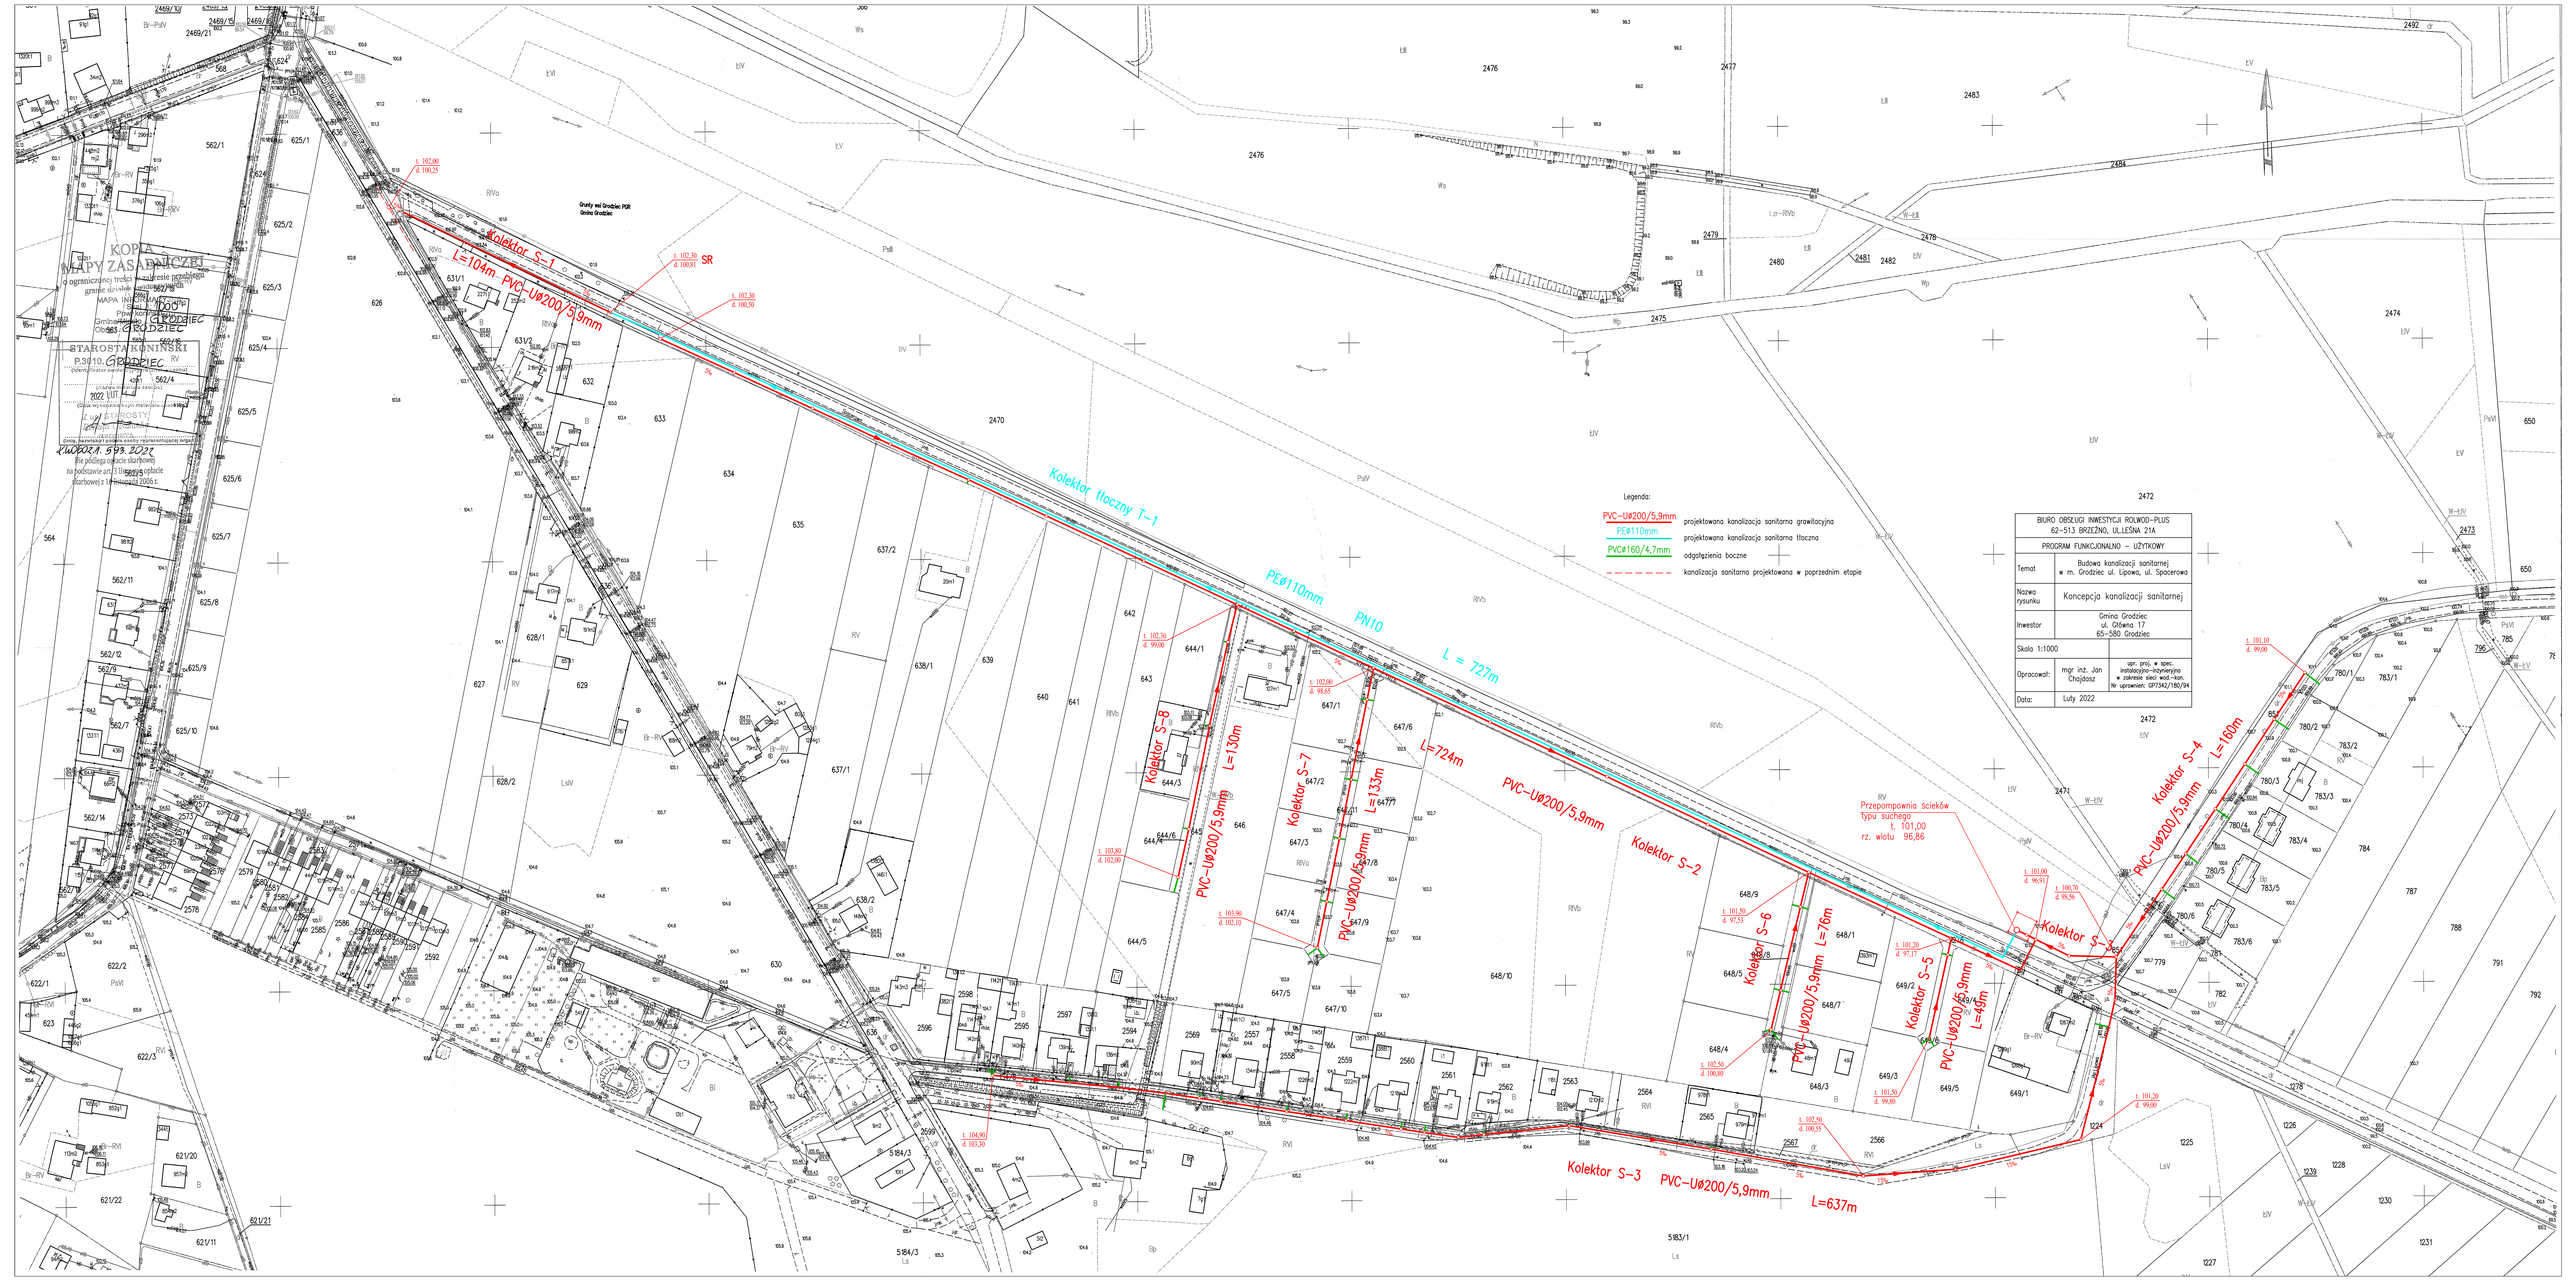

Kolektor S-1
L=104m PVC-Uø200/5,9mm
Kolektor tłoczny T-1
PEø110mm PN10 L = 727m
Kolektor S-2
L=724m PVC-Uø200/5,9mm
Kolektor S-3
PVC-Uø200/5,9mm L=637m
Kolektor S-4
L=160m PVC-Uø200/5,9mm
Kolektor S-5
PVC-Uø200/5,9mm L=49m
Kolektor S-6
PVC-Uø200/5,9mm L=76m
Kolektor S-7
PVC-Uø200/5,9mm L=133m
Kolektor S-8
PVC-Uø200/5,9mm L=130m
Przepompownia ścieków typu suchego
t. 101,00
rz. wlotu 96,86
Legenda:
PVC-Uø200/5,9mm projektowana kanalizacja sanitarna grawitacyjna
PEø110mm projektowana kanalizacja sanitarna tłoczna
PVCø160/4,7mm odgałęzienia boczne
kanalizacja sanitarna projektowana w poprzednim etapie
BIURO OBSŁUGI INWESTYCJI ROLWOD-PLUS
62-513 BRZEŹNO, UL.LEŚNA 21A
PROGRAM FUNKCJONALNO - UŻYTKOWY
Temat: Budowa kanalizacji sanitarnej w m. Grodziec ul. Lipowa, ul. Spacerowa
Nazwa rysunku: Koncepcja kanalizacji sanitarnej
Inwestor: Gmina Grodziec ul. Główna 17 65-580 Grodziec
Skala 1:1000
Opracował: mgr inż. Jan Chajdasz
upr. proj. w spec. instalacyjno-inżynieryjna w zakresie sieci wod.-kan. Nr uprawnień: GP7342/180/94
Data: Luty 2022
KOPIA MAPY ZASADNICZEJ
STAROSTA KONIŃSKI
P.3010. GRODZIEC
2022 LUT