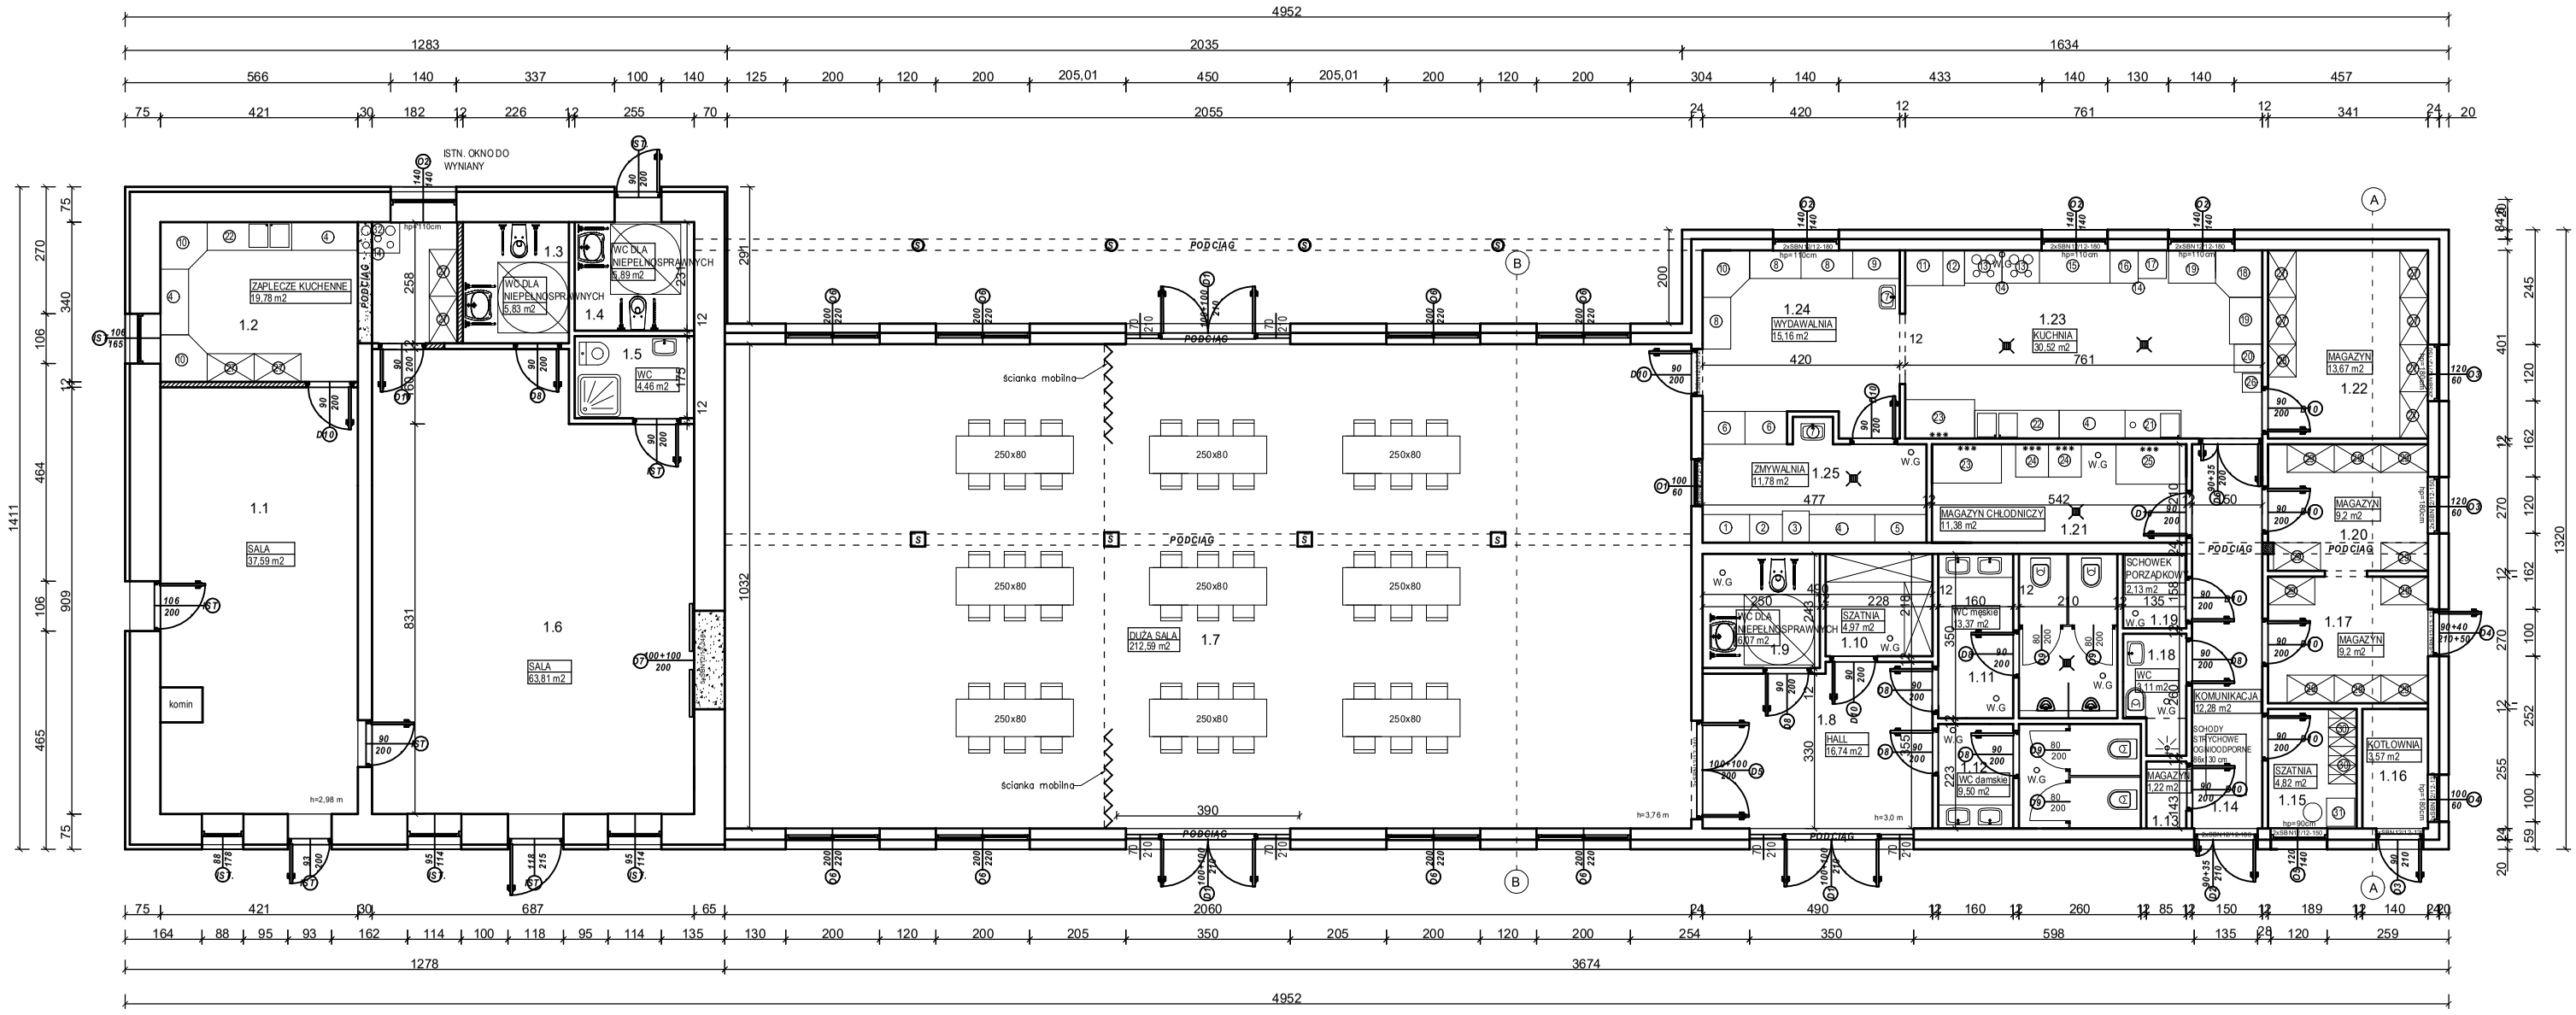

L.p	POMIESZCZENIE	POWIERZ.
1.1	Sala	37,59m²
1.2	Zaplecze kuchenne	19,78m²
1.3	WC dla niepełnosprawnych	5,83m²
1.4	WC dla niepełnosprawnych	5,89m²
1.5	WC	4,46m²
1.6	Sala	63,81m²
1.7	Sala duża	212,59m²
1.8	Hall	16,74m²
1.9	WC dla niepełnosprawnych	6,07m²
1.10	Szatnia	4,97m²
1.11	WC męskie	13,37m²
1.12	WC damskie	9,50m²
1.13	Magazyn	1,22m²
1.14	Komunikacja	12,28m²
1.15	Szatnia	4,82m²
1.16	Kotłownia	3,57m²
1.17	Magazyn	9,20m²
1.18	WC	3,11m²
1.19	Schowek porządkowy	2,13m²
1.20	Magazyn	9,20m²
1.21	Magazyn chłodniczy	11,38m²
1.22	Magazyn	13,67m²
1.23	Kuchnia	30,52m²
1.24	Wydawalnia	15,16m²
1.25	Zmywalnia	11,78m²
	RAZEM:	**528,63m²**

1. OPRACOWANIE JEST WYKONANE ZGODNIE Z OBOWIĄZUJĄCYMI PRZEPISAMI I NORMAMI POLSKIMI.
2. NINIEJSZE OPRACOWANIE JEST ZGODNE Z UMOWĄ I KOMPLETNE Z PUNKTU WIDZENIA CELU, KTÓREMU MA SŁUŻYĆ
3. ROZPATRYWAĆ ŁĄCZNIE Z PROJEKTAMI BRANŻOWYMI.
4. PROJEKT CHRONIONY JEST PRAWEM AUTORSKIM.
5. WSZYSTKIE WYMIARY I RZĘDNE SPRAWDZIĆ NA BUDOWIE.

SMARTBUD
ul. Ułańska 1A
64-115 Święciechowa
tel: 695-784-606
mail: biuro@smartbud.info

SMARTBUD
FIRMA BUDOWLANA

NAZWA OBIEKTU: UTWORZENIE CENTRUM REKREACJI SPORTOWEJ

SKALA: 1:100

ADRES OBIEKTU: GAIKI - POTOCZEK, 67-222 JERZMANOWA, JEDN.EWID.020303_2 JERZMANOWA, OBRĘB 0002 GAIKI-POTOCZEK, DZ. NR 518/2

DATA: 07.2024

INWESTOR: GMINA JERZMANOWA, UL.LIPOWA 4,67-222 JERZMANOWA

STR 41

RYSUNEK: RZUT PRZYZIEMIA

NR RYS. 2

ARCHITEKTURA: MGR INŻ. ARCH. PRZEMYSŁAW OLEJNIK upr.proj. 10/WPOKK/2017 do proj. w spec. arch.

KONSTRUKCJA: MGR INŻ. PIOTR JAROSZCZUK upr.proj. WKP/0187/POOK/06 do proj. w spec. konst.-bud.