
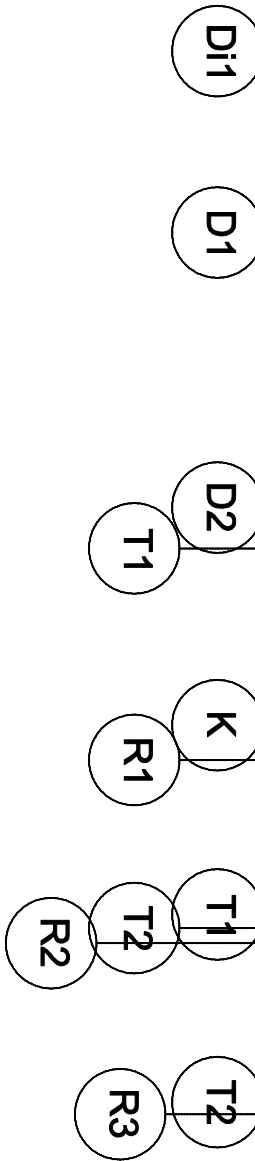
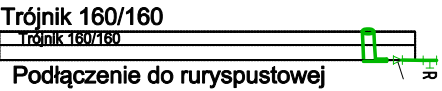


Poziom porównawczy 240,00 m n.p.m.

Rzędna terenu projektowanego	245,23				
Rzędna terenu istniejącego	245,25				
Rzędna dna kanału	244,41 244,47				
Zagłębienie dna kanału [m]	0,78 0,72				
Odległości [m]		12,00	18,20	11,70	
Średnice, materiał	PVC-U SDR34 160x4,7				
Długość trasy [m]	Spadek				
	10,0 ‰				
	0,00	12,00	30,20	44,60	44,90

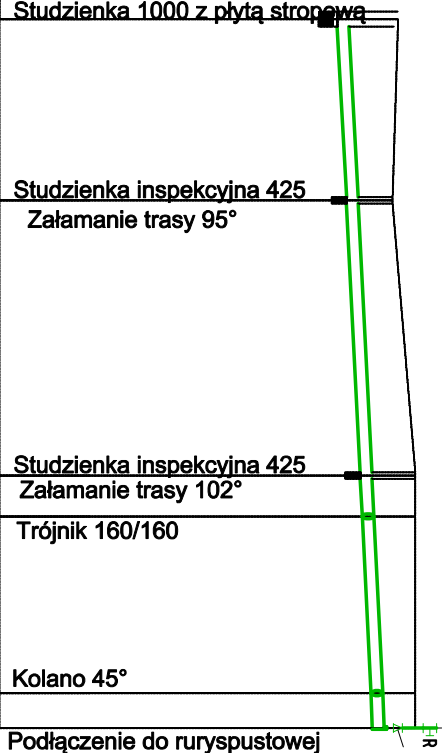


LEGENDA

PROJ. INSTALACJA KAN. DESZCZOWEJ

UWAGI!!!

W MIEJSCACH ZBUDZEN I SKRZYZOWAŃ PROJEKTOWANYCH
SIECI I PRZYZĄCZY Z ISTNIEJĄCYMI:
KANALAMI I RURIAMI
PROJEKTUJE SIĘ RURY OSŁONOWE.
WARUNKI LOKALIZACJI ORAZ MONTAŻU NALEŻY
WYKONAĆ ZGODNIE Z PRZEDMIOTOWYMI NORMAMI BRANŻOWYMI.

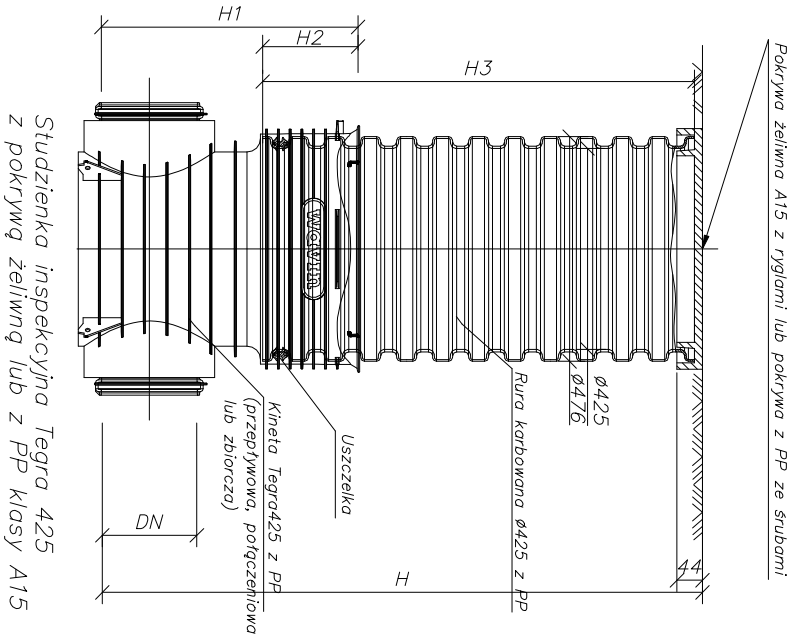

PRACOWNIA PROJEKTOWA "SZUMSKI" ZOFIA SZUMSKA SIEDZIBA: UL. WROBLEWSKIEGO 27/9 58-100 ŚWIDNICA, UL. WĄLBRSZYSKA 25-27				
Investor	Dolnośląski Ośrodek Doradztwa Rolniczego we Wrocławiu, ul. Zwycięska 8, 53-033 Wrocław			
Obiekt	DZIAŁKA BUDOWLANA			
Adres	58-100 ŚWIDNICA, UL. WĄLBRSZYSKA 25-27			
Adres geod.	nr dz. 1887, Obręb: 0005 Zachód, jedn. ewid. nr 021901, Świdnica-miasto			
Temat projektu	Przebudowa parkingu, rozbudowa doziemnej instalacji kanalizacji deszczowej na działce nr 1887 przy ul. Wąlbrowskiej 25-27 w Świdnicy wg zadania pn "Przebudowa (modernizacja) parkingu przy siedzibie PZDR w Świdnicy			
Temat rysunku	Profil podłużny instalacji kanalizacji deszczowej - część 1			
Instal. sanitame:	Imię i nazwisko	Nr upr.	Podpis	
Projektował:	mgr inż. Alicja Kozłowski	LS00062/POCS11		
Opracował:	inż. Piotr Wajsborg			
Skala 1:500/100	Faza PROJEKT BUDOW.-WYK.	Branża Inst. san.	Data 18.05.2021	Nr rysunku S-02