

Strona tytułowa projektu budowlanego			
TEMAT INWESTYCJI:	„DOSTĘPNY ROPS” – zadanie: obniżenie lady na portierni.		
ADRES / LOKALIZACJA:	Budynek biurowy Regionalnego Ośrodka Polityki Społecznej ul. Hetmańska 9, 35-045 Rzeszów		
FAZA:	PROJEKT TECHNICZNY	EDYCJA:	1
EGZ.	1	REWIZJA:	0

INWESTOR:		REGIONALNY OŚRODEK POLITYKI SPOŁECZNEJ w Rzeszowie ul. Hetmańska 9 35-045 Rzeszów
GŁÓWNY PROJEKTANT/ JEDNOSTKA PROJEKTOWA:		GRYFION Usługi Projektowo-Budowlane ul. Leśna 99 39-200 Dębica

ZESPÓŁ PROJEKTOWY		
BUDOWLANA	PROJEKTANT: OPRACOWANIE	mgr inż. Bartosz Krzeszowiec NR UPR: PDK/0168/POOK/09 Specjalność Konstrukcyjna


MIEJSC. / DATA:	Rzeszów, Lipiec 2024
-----------------	----------------------

Stan Istniejący




Miejsce skrócenia lady


Miejsce skrócenia lady

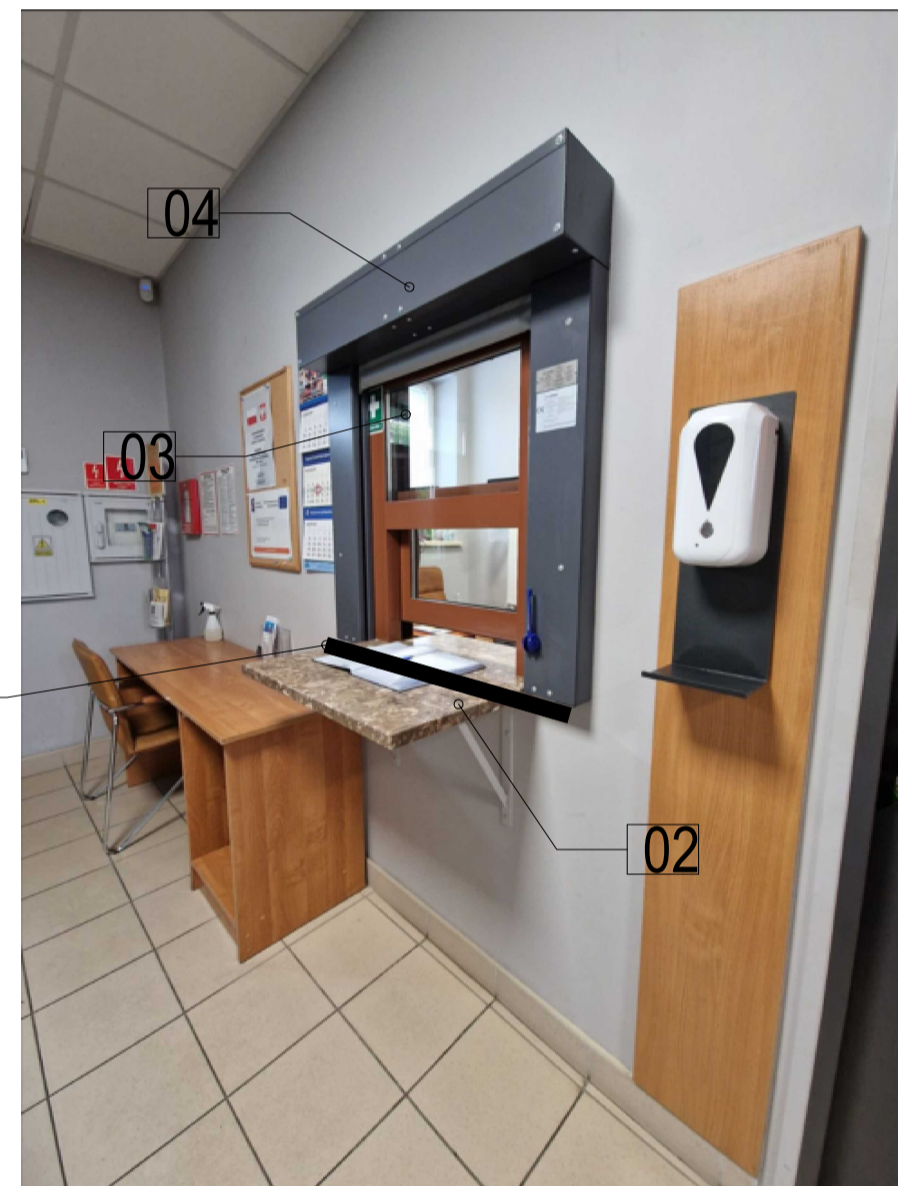

Miejsce skrócenia lady

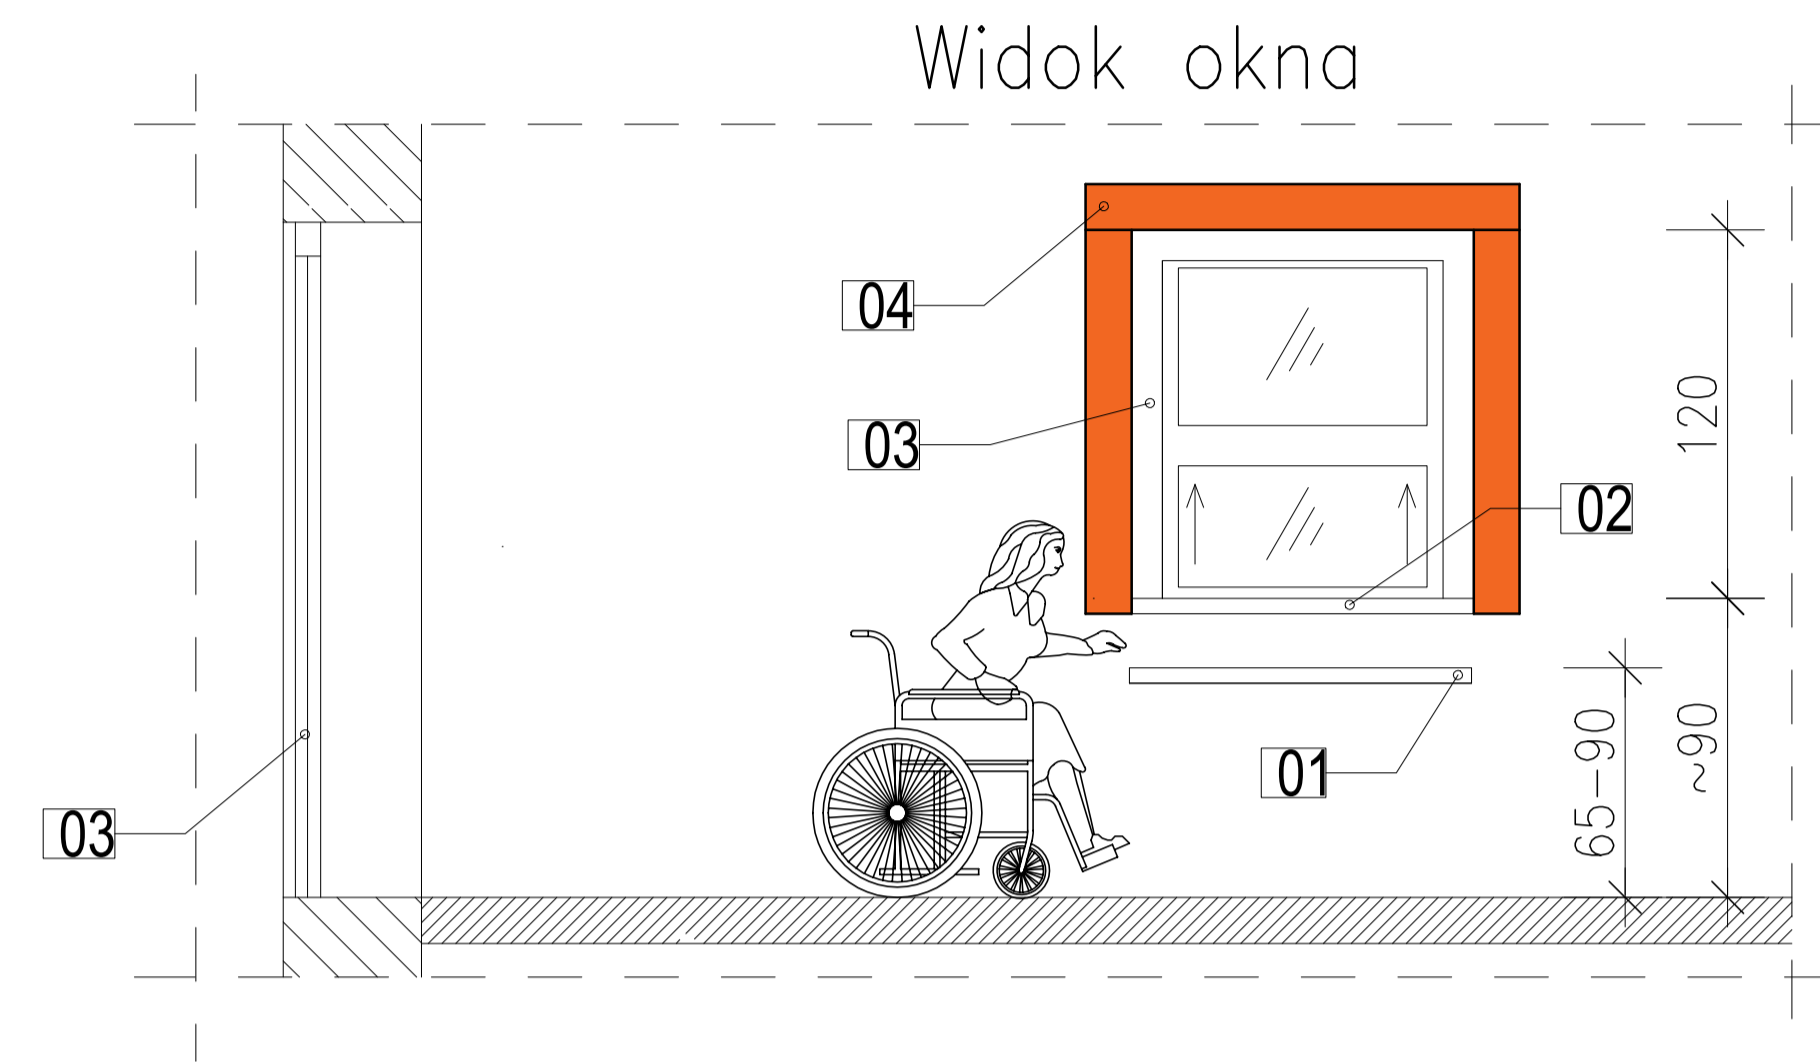


Widok okna

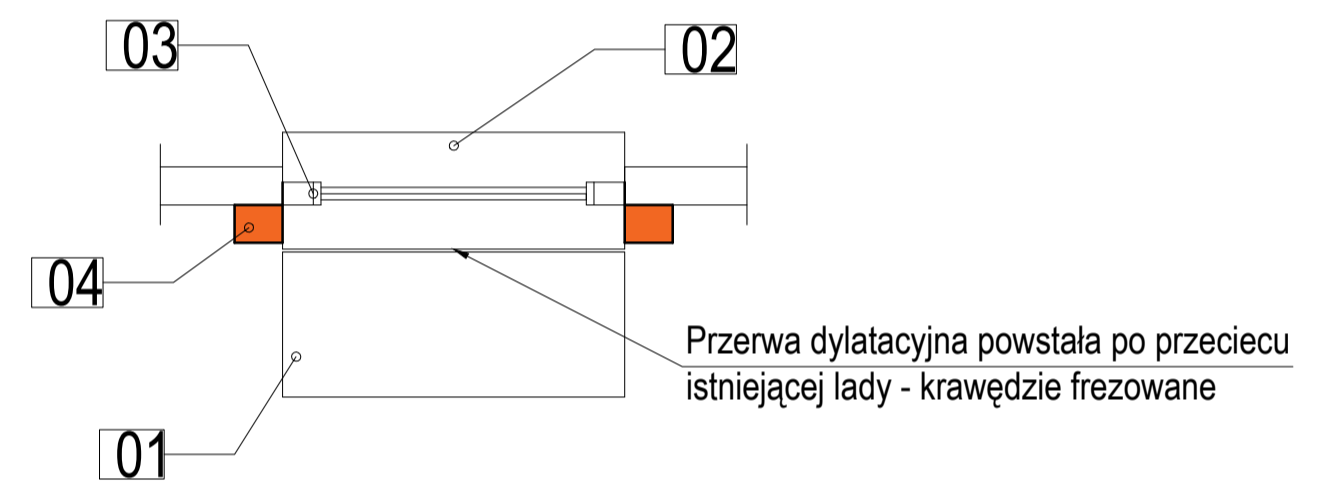

OZNACZENIA !

- 01 - NOWE POŁOŻENIA LADY (CZĘŚĆ SKRÓCONA) -
mocowanie do ściany wspornikami umożliwiającymi mechaniczną zmianę wysokości (od 65 cm do 95 cm).
- 02 - ISTNIEJĄCA LADA - NIEZBĘDNA DO SKRÓCENIA
- 03 - ISTNIEJĄCE OKNO PODAWCZE
- 04 - ISTNIEJĄCA KURTyna PPOŻ (BEZWZGLĘDNY ZAKAZ DEMONTAŻU)

SZKIC SYTUACYJNY

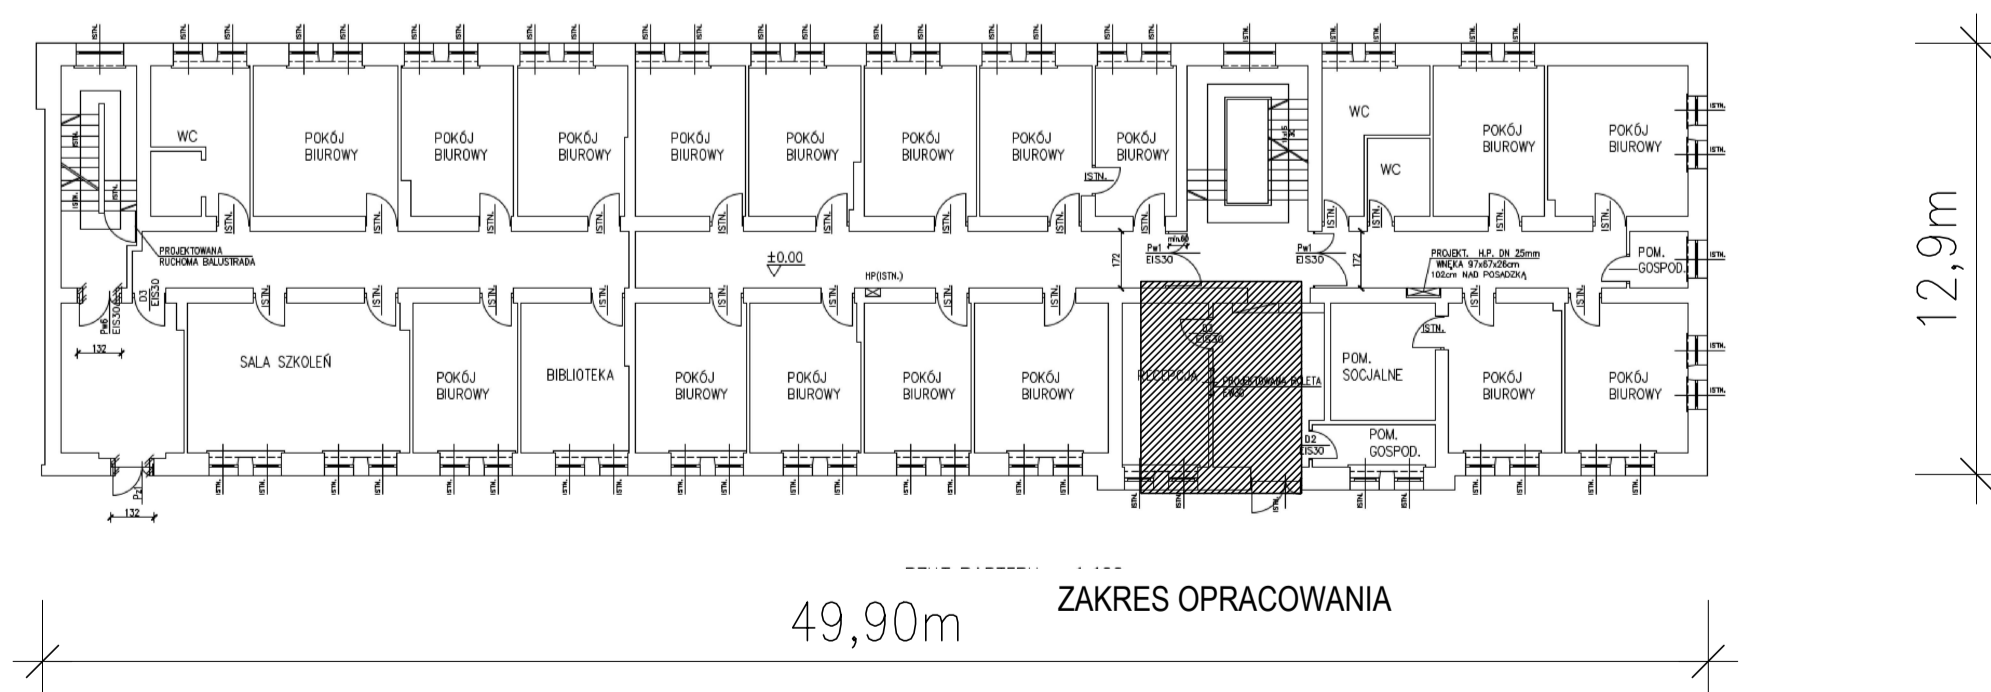

NAZWA INWESTORA: REGIONALNY OŚRODEK POLITYKI SPOŁECZNEJ w Rzeszowie ul. Hetmańska 9 35-045 Rzeszów		
NAZWA INWESTYCJI: „DOSTĘPNY ROPS” - zadanie: obniżenie lady na portierni.		
ADRES INWESTYCJI: Budynek biurowy Regionalnego Ośrodka Polityki Społecznej ul. Hetmańska 9, 35-045 Rzeszów	NR DZIAŁKI:	
OPRACOWAŁ mgr inż. Bartosz Krzeszowiec	uprawnienia budowlane PDK/0168/POOK/09	
NAZWA RYSUNKU: Ogólny opis - zadania		
DATA: Lipiec 2024	SKALA:	NR RYSUNKU: NUMER Projekt techniczny