


PROJEKT ZAGOSPODAROWANIA TERENU
BARKOWO, GM. CZŁUCHÓW
DZ. NR 309/7 OBRĘB BARKOWO

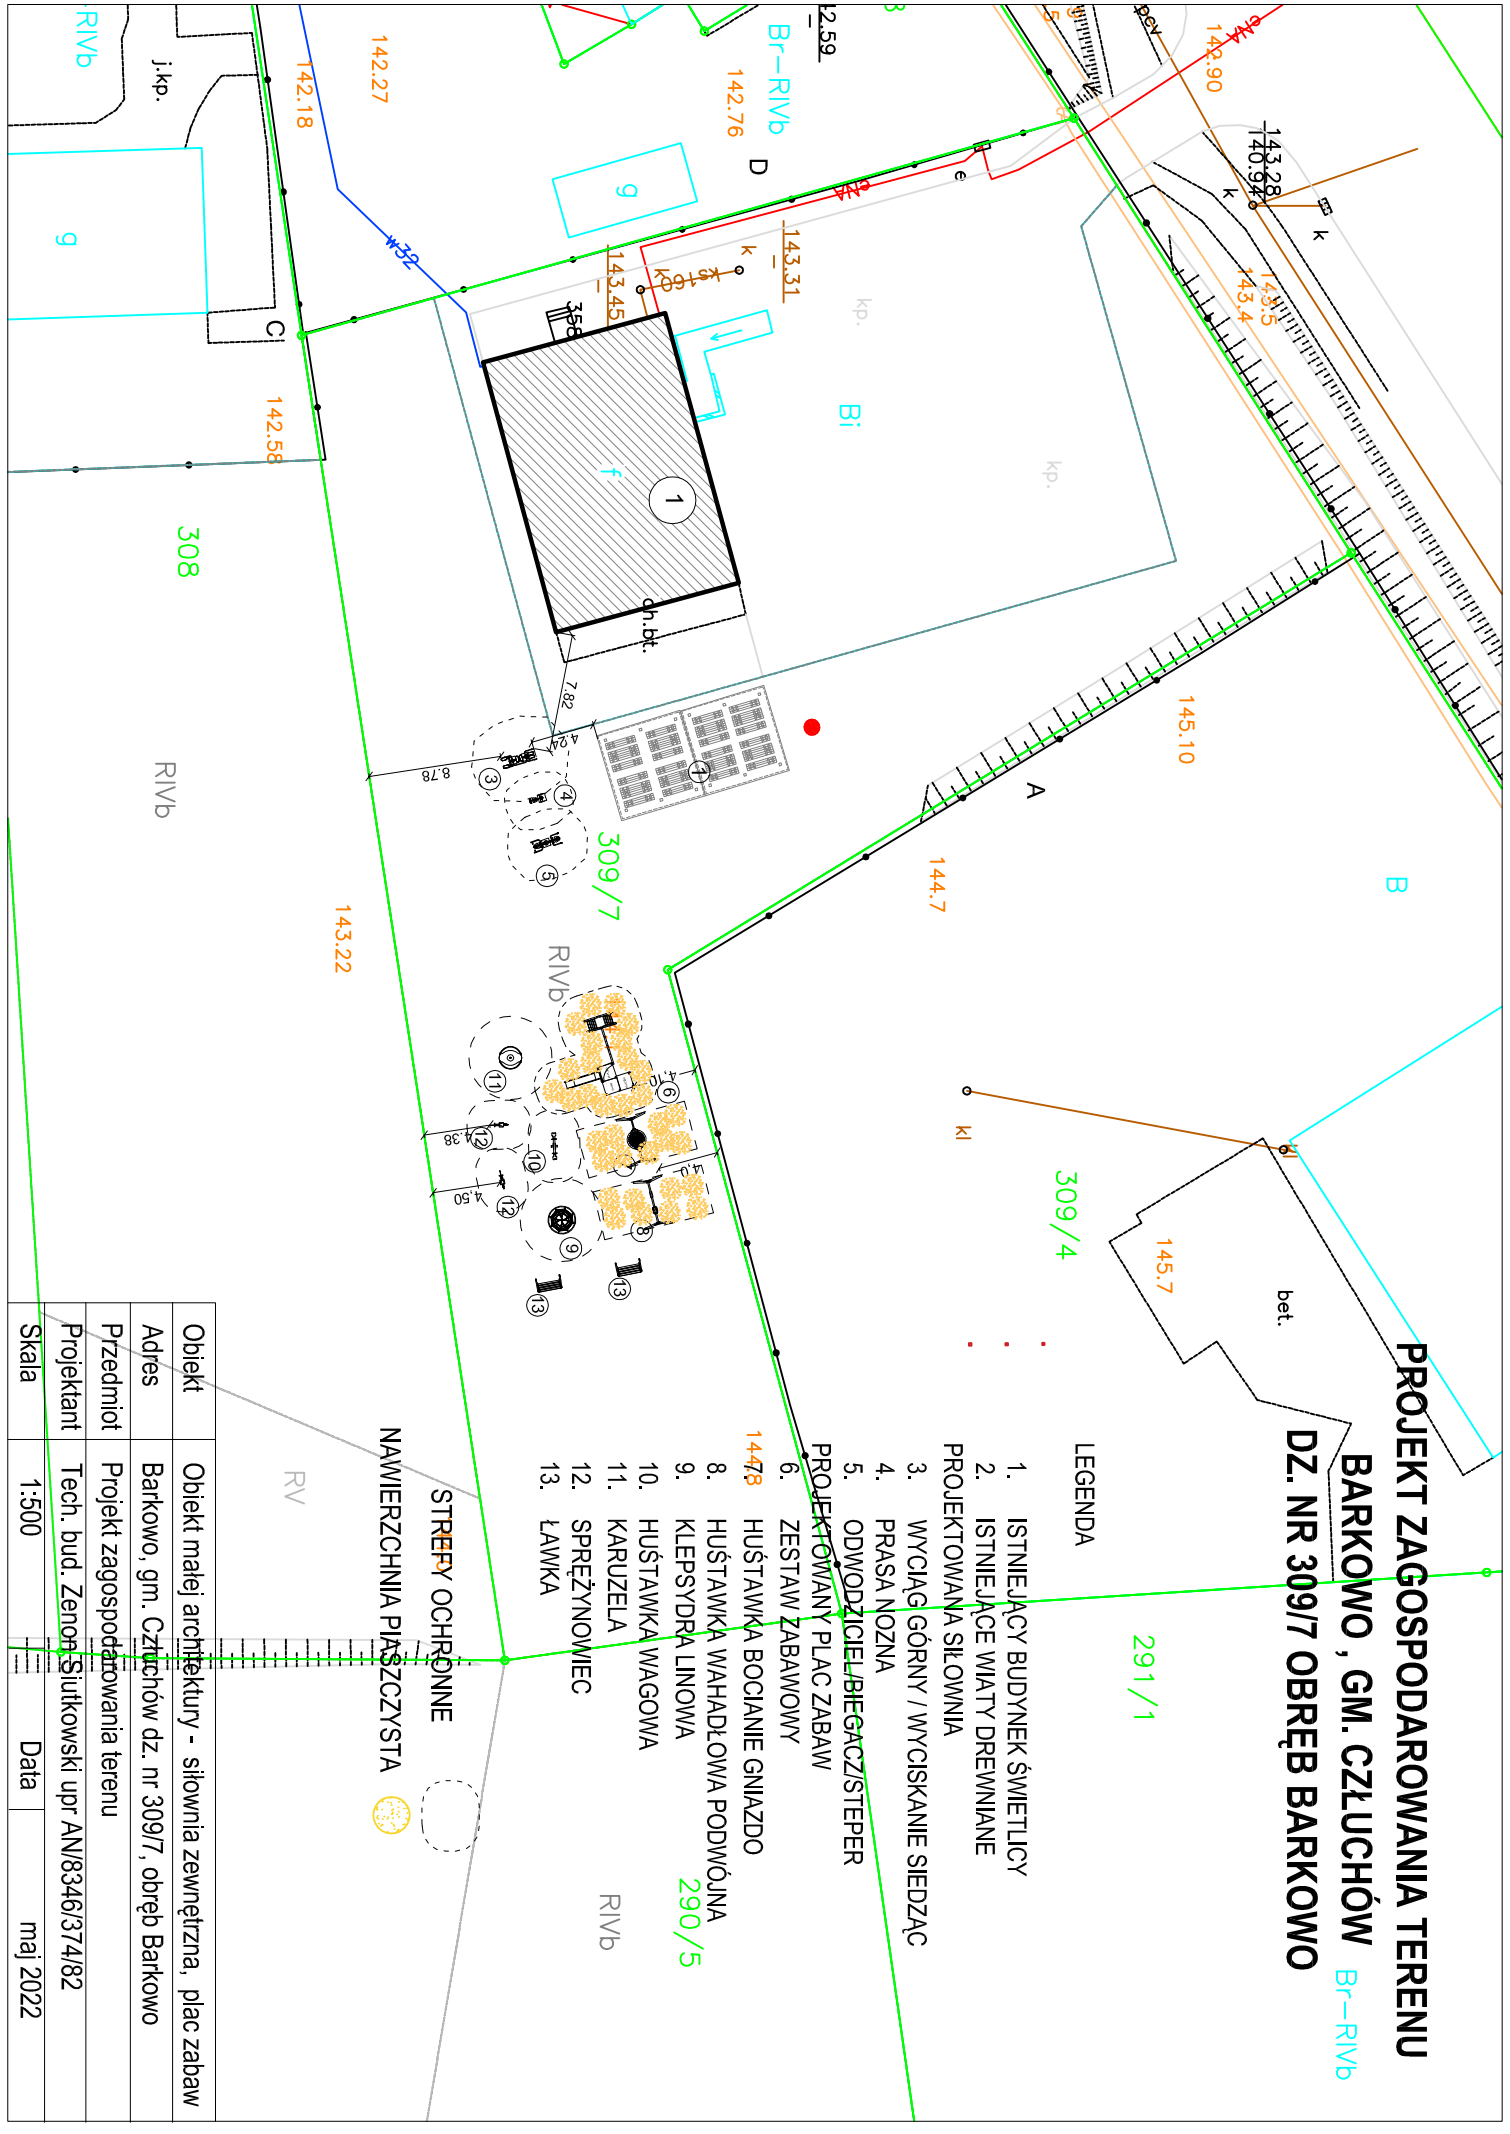

Obiekt	Obiekt małej architektury - siłownia zewnętrzna, plac zabaw		
Adres	Barkowo, gm. Człuchów dz. nr 309/7, obręb Barkowo		
Przedmiot	Projekt zagospodarowania terenu		
Projektant	Tech. bud. Zenon Siutkowski upr AN/8346/374/82		
Skala	1:500	Data	maj 2022