

Mapa zasadnicza  
Skala 1:1000


Województwo: podkarpackie  
Powiat: rzeszowski  
Jednostka ewidencyjna: GŁOGÓW MAŁOPOLSKI  
Obręb: Budy Głogowskie

PROGRAM FUNKCJONALNO-UŻYTKOWY – ZAGOSPODAROWANIE TERENU  
skala 1:1000

OBIEKT: Przebudowa kanalizacji sanitarnej wraz z przeniesieniem  
pompowni ścieków na terenie gminy Głogów Małopolski  
JEDN. EWID. 181606\_5.0001  
OBREB: 0001 Budy Głogowskie  
LOKALIZACJA: Działka ne ewid: 1177/3  
INWESTOR: Gmina Głogów Małopolski  
ul. Rynek 1  
36-060 Głogów Małopolski

LEGENDA:

- 1 proj. pompownia ścieków Ø1,5m
- 2 proj. studnie na kanalizacji sanitarnej
- 3 wpięcie do istniejącej studni
- proj. kanalizacja sanitarna
- proj. sieć kanalizacji tłocznej
- proj. ogrodzenie
- istn. odcinek kanalizacji do likwidacji

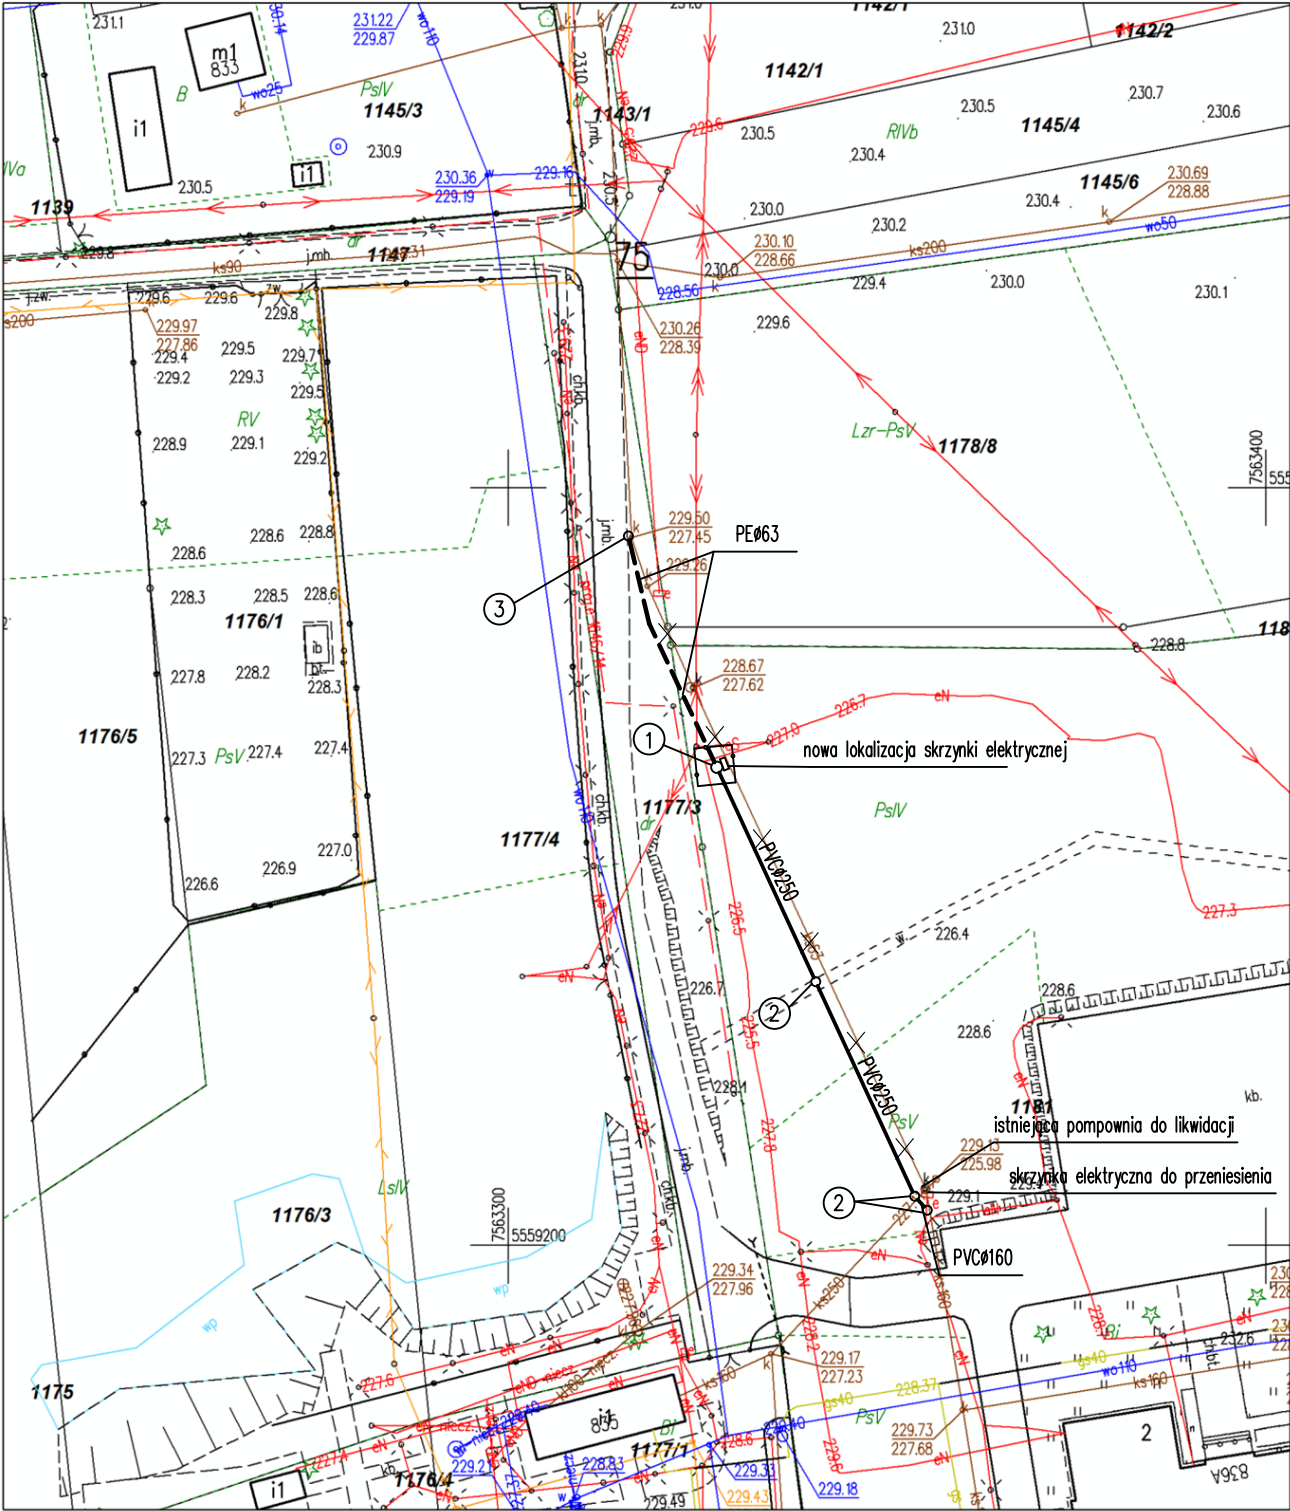

"SAN-PROJ" Usługi Projektowe Janusz Kalamarz			
TEMAT	Przebudowa kanalizacji sanitarnej wraz z przeniesieniem pompowni ścieków na terenie gminy Głogów Małopolski		
TREŚĆ RYSUNKU	ZAGOSPODAROWANIE TERENU		
OPRACOWAŁ imię i nazwisko specj. nr upr. podpis	inż. Paulina Gurak sanitarna		NUMER RYSUNKU 3
STADIUM PFU	DATA 2024-02	BRANŻA sanitarna	SKALA 1:1000