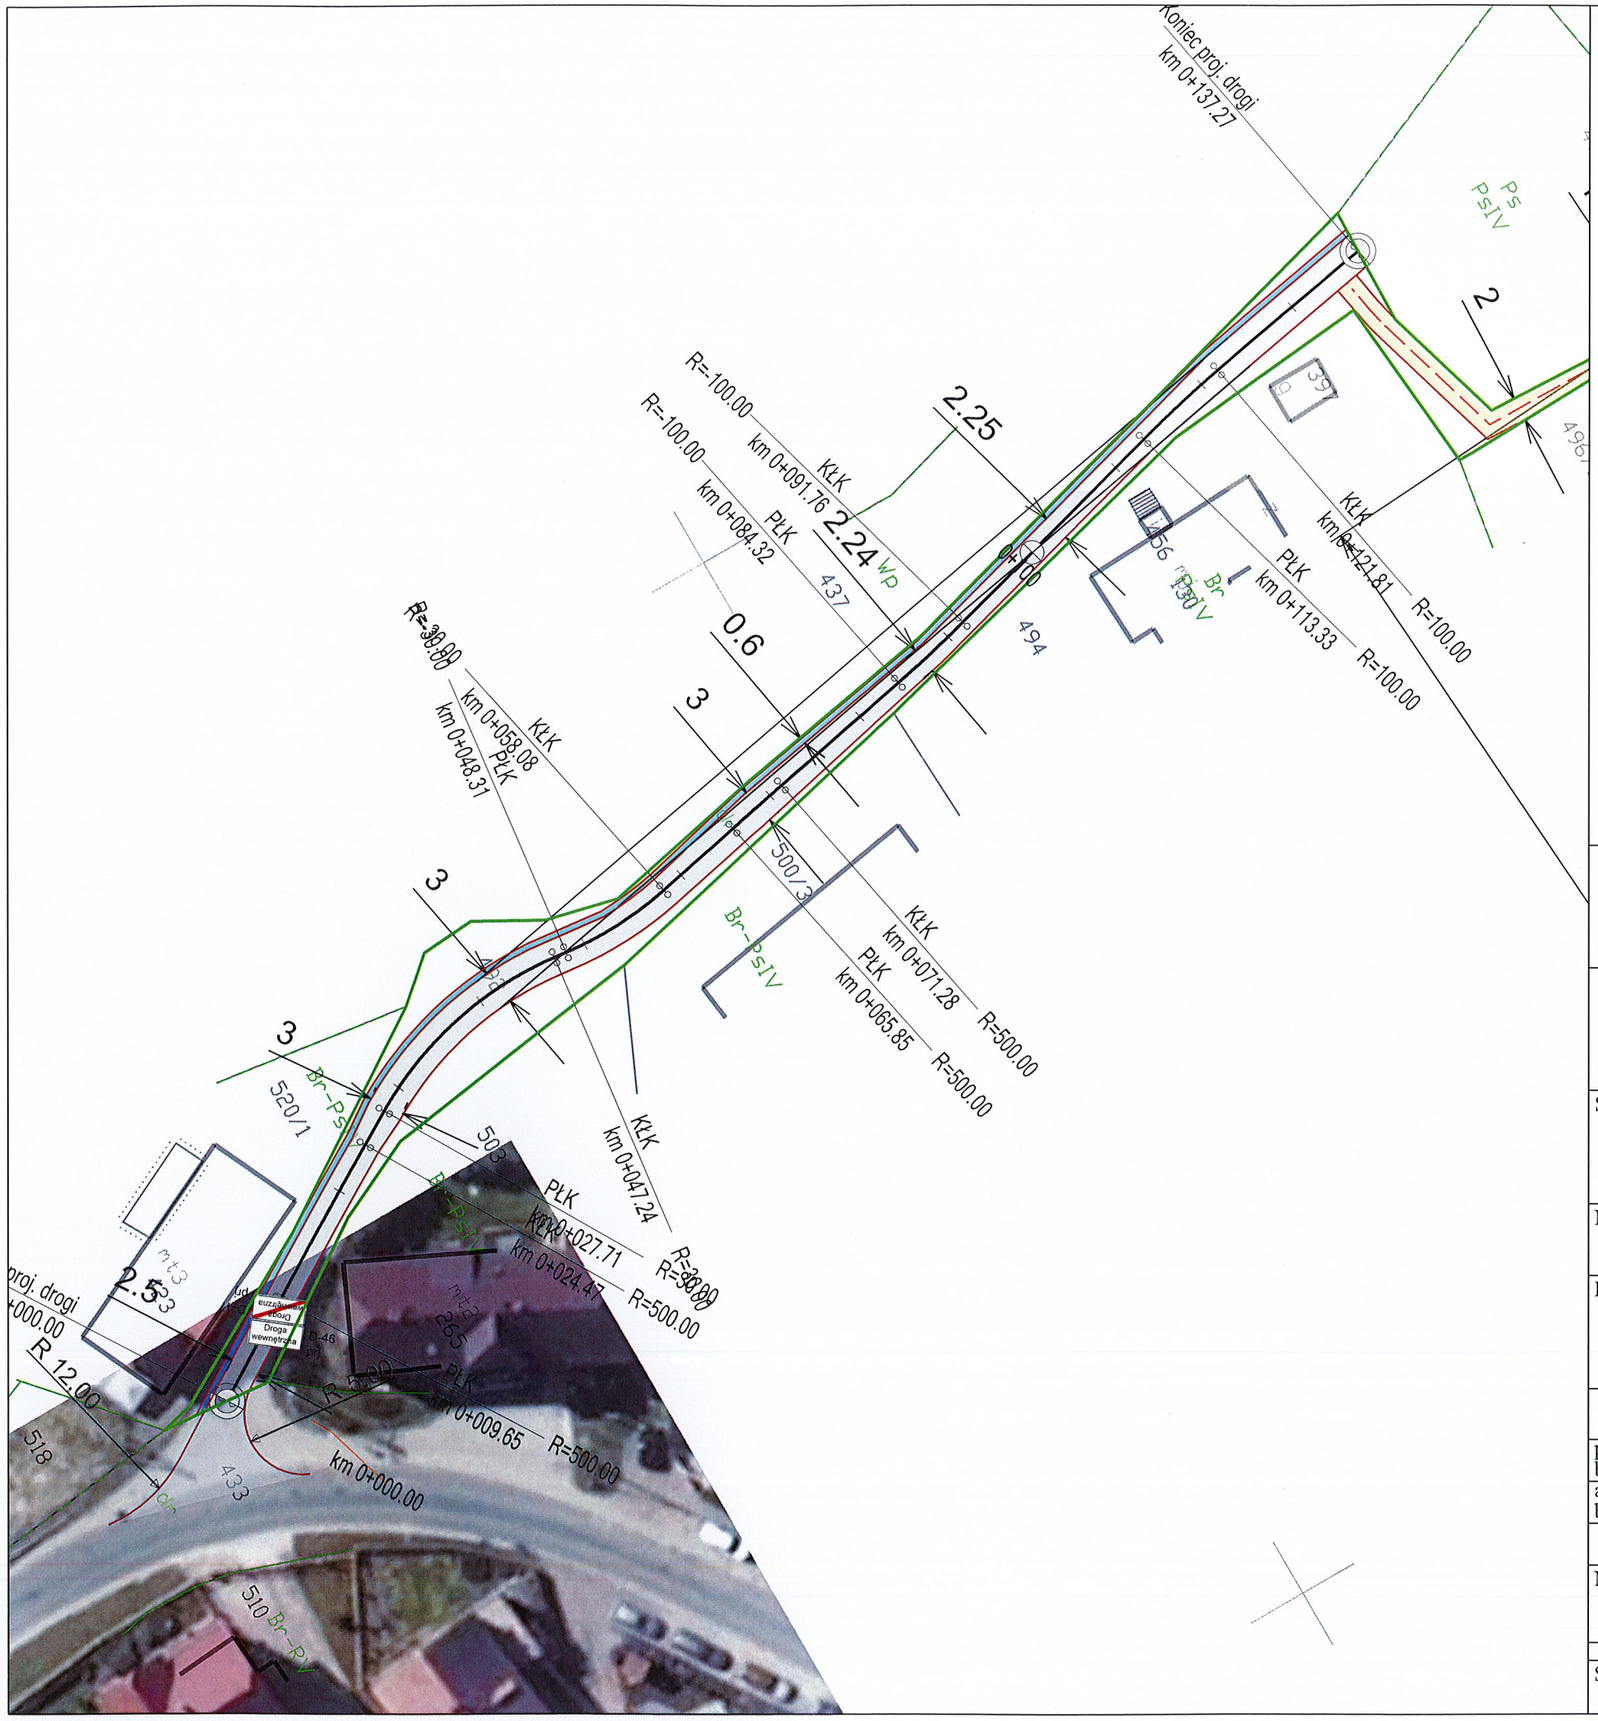

Legenda:

- korytko odprowadzające
- nawierzchnia betonowa kostka brukowa
- nawierzchnia chodnika - kostka betonowa
- oś jezdni
- oś chodnika
- granica opracowania, granica oddziaływania

Inwestor / Zamawiający	Urząd Gminy Czarny Bór ul. Główna 18 58-379 Czarny Bór
Jednostka projektowa	Biuro Inżynierskie TRAKT Grzegorz Lewowski Sędzisław 50 58-410 Marciszów
Stadium: Koncepcja	Zadanie: **Przebudowa dróg wewnętrznych na dz. nr 492, 495 w Witkowie**
Nr tomu I	Lokalizacja inwestycji Witków Śląski, gm. Czarny Bór, woj. dolnośląskie
Branża Drogowa	Tytuł rysunku PROJEKT ZAGOSPODAROWANIA TERENU

Stanowisko	Imię i nazwisko	Nr uprawnień specjalność	Podpis
projektant br. drogowa	mgr inż. Grzegorz Lewowski	263/DOŚ/13 drogowa	
asystent br. drogowa	mgr inż. Anna Kleszko		

Nr projektu	Skala	Data	Nr egz.	Nr rysunku
	1:500	02.2022		2

Stadium	Branża	Km	Nr obiektu	Nr tomu	Nr str.	Rewizja

04.02.2022 10:22:20