


PRZEKRÓJ A-A

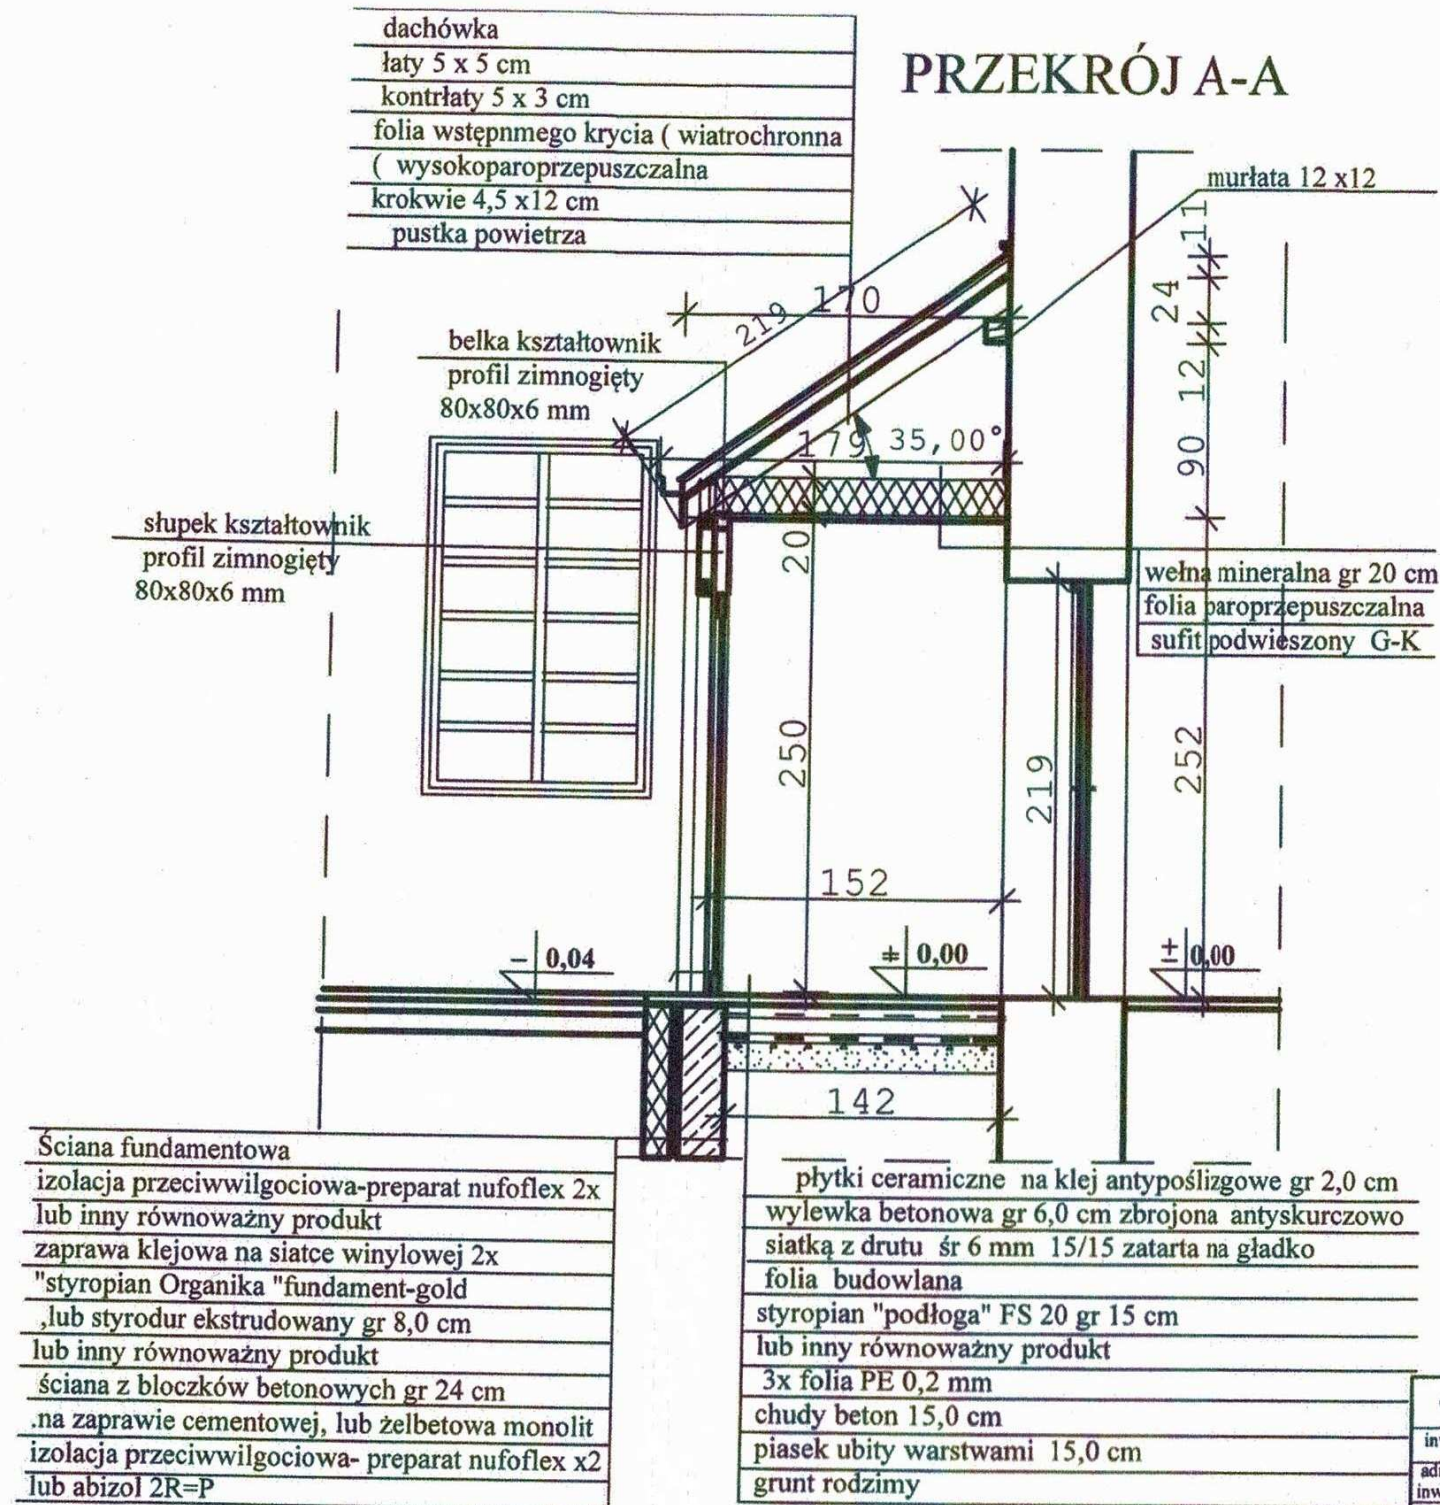

obiekt	ROZBUDOWA BUDYNKU MGK SP Z O.O. O WIATROLAP	
inwestor	MIEJSKA GOSPODARKA KOMUNALNA	rys. nr
adres inwestora	56-400 Oleśnica ul.11 Listopada17	skala 1: 200
adres budowy	56-400 Oleśnica ul.11 Listopada17	data
	działka nr 6/1 i 7 AM 53 obręb Oleśnica	05.09.2019r.
projektant	imię i nazwisko	uprawnienia
	mgr inż.arch. Bolesława Purszke	255/83 w specjalności proj.arch. bez ograniczeń
	mgr inż.arch. Katarzyna Madej	DSOKK/2017/87 w specjalności proj.arch. bez ograniczeń
nazwa rysunku	PROJEKT- PRZEKRÓJ A-A	