



PLAN SYTUACYJNY

Tymczasowa Organizacja Ruchu Drogowego

Na czas przebudowy zjazdu


PLS-1

SKALA 1:1000



UWAGI:

- Oznakowanie B25 i B33 "30" ustawić 40m od prowadzonych robót drogowych
- Oznakowanie B33 "60" ustawić 100m przed znakiem B33 "30"
- Oznakowanie A14 i A12 ustawić 300m od prowadzonych robót drogowych
- Oznakowanie B42 ustawić 20m za miejscem prowadzenia robót drogowych
- Oznakowanie U21 a/b ustawione przy krawędzi jezdni od strony zjazdu w obrębie prowadzonych robót drogowych/budowlanych max. do 0,5m

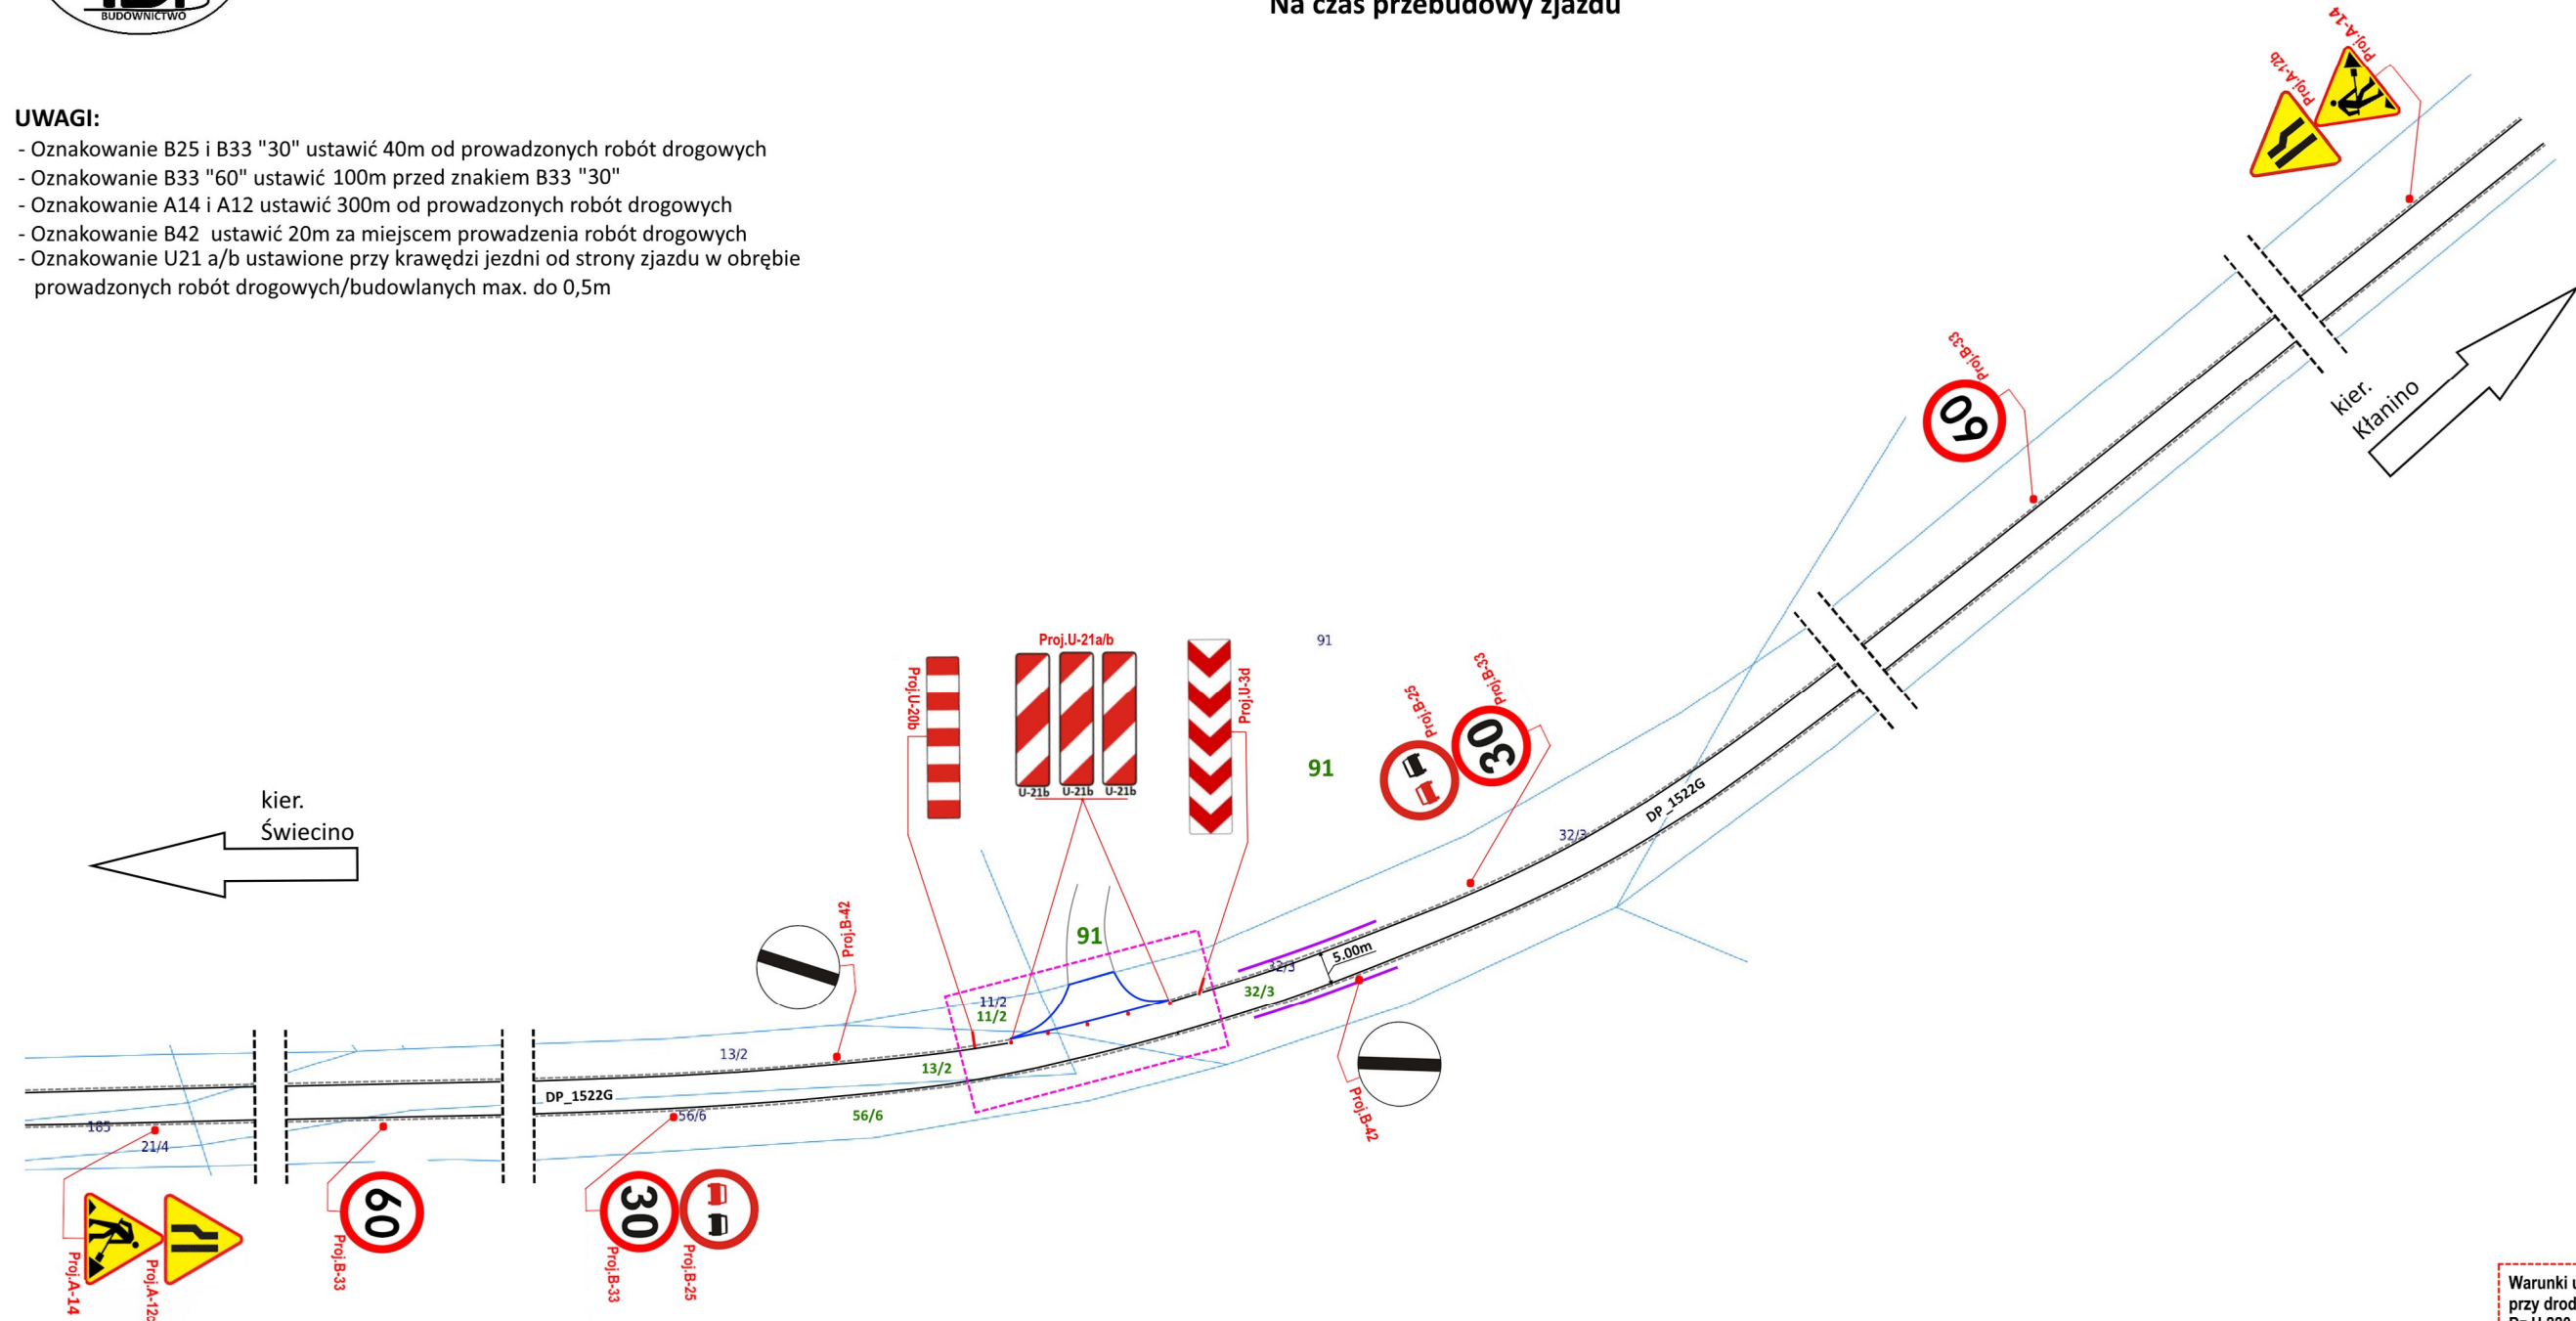


Warunki ustawienia/rozmieszczenia oznakowania przy drodze należy wykonać zgodnie z Rozporządzeniem Dz.U.220, poz.2118 (z zm. Dz.U. 2019 poz. 2311)

Zakres zastosowanego oznakowania	Rodzaj oznakowania	Ilość
TYMCZASOWA ORGANIZACJA RUCHU		
Pionowe	A-12b	1
Pionowe	A-12c	1
Pionowe	A-14	2
Pionowe	B-25	2
Pionowe	B-33 - 30	2
Pionowe	B-33 - 60	2
Pionowe	B-42	2
Pionowe	U-3d	1
Pionowe	U-20b	1
Pionowe	U-21a/b	5

UWAGI:

- Oznakowanie pionowe typ Duże/odblaskowe II-gen.
- Warunki ustawienia/rozmieszczenia w drodze za zg. z Rozporządzeniem Dz.U.nr.220,poz.2118
- Oznakowanie U21 rozstawione w odstępach co 5,00m przy krawędzi jezdni w zakresie zajęcia szer. 0,5m
- zakres robót drogowych prowadzony głównie od strony działki Inwestora

Oznaczenia

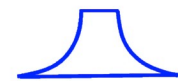

Zarys Zjazdu



Zakres działania/opracowania



Oznaczenie jezdni drogi



Bariera energochłonna



Granice działek

91

Numery ewid. działek



Oznakowanie Pionowe Istniejące
(nie występuje w zakresie opracowania)



Oznakowanie Pionowe Projektowane
Warunki ustawienia/rozmieszczenia w drodze za zg. z Rozporządzeniem Dz.U.nr.220,poz.2118



TBI Budownictwo Specht Krystian
ul. Piaskowa 26
84-242 Luzino
tel. +48 695 980 326

Data:
03.2024

e-mail: tbi@poczta.fm

Temat opracowania	Przebudowa zjazdu z drogi powiatowej nr. 1522G na drogę leśną na dz.nr. 91 w leśnictwie Starzyno na terenie Nadleśnictwa Wejherowo - W zakresie projektu COR			
Lokalizacja	obr. 221106_2.0014 obr. Polchówko; gm. Krokowa; pow. wejherowski Dz.nr 32/3, 11/2, 13/2 (zakres przebudowy zjazdu)			
Inwestor	Nadleśnictwo Wejherowo 84-200 Wejherowo, ul. Jana III Sobieskiego 247			
Rysunek	PLAN SYTUACYJNY COR		Skala 1:1000	Nr rys. PLS-1
Stanowisko	Imię i nazwisko	Uprawnienia	Branża	Podpis
Projektant	Krystian Specht	POM/0097/OHOD/10	Drogowa	