










 


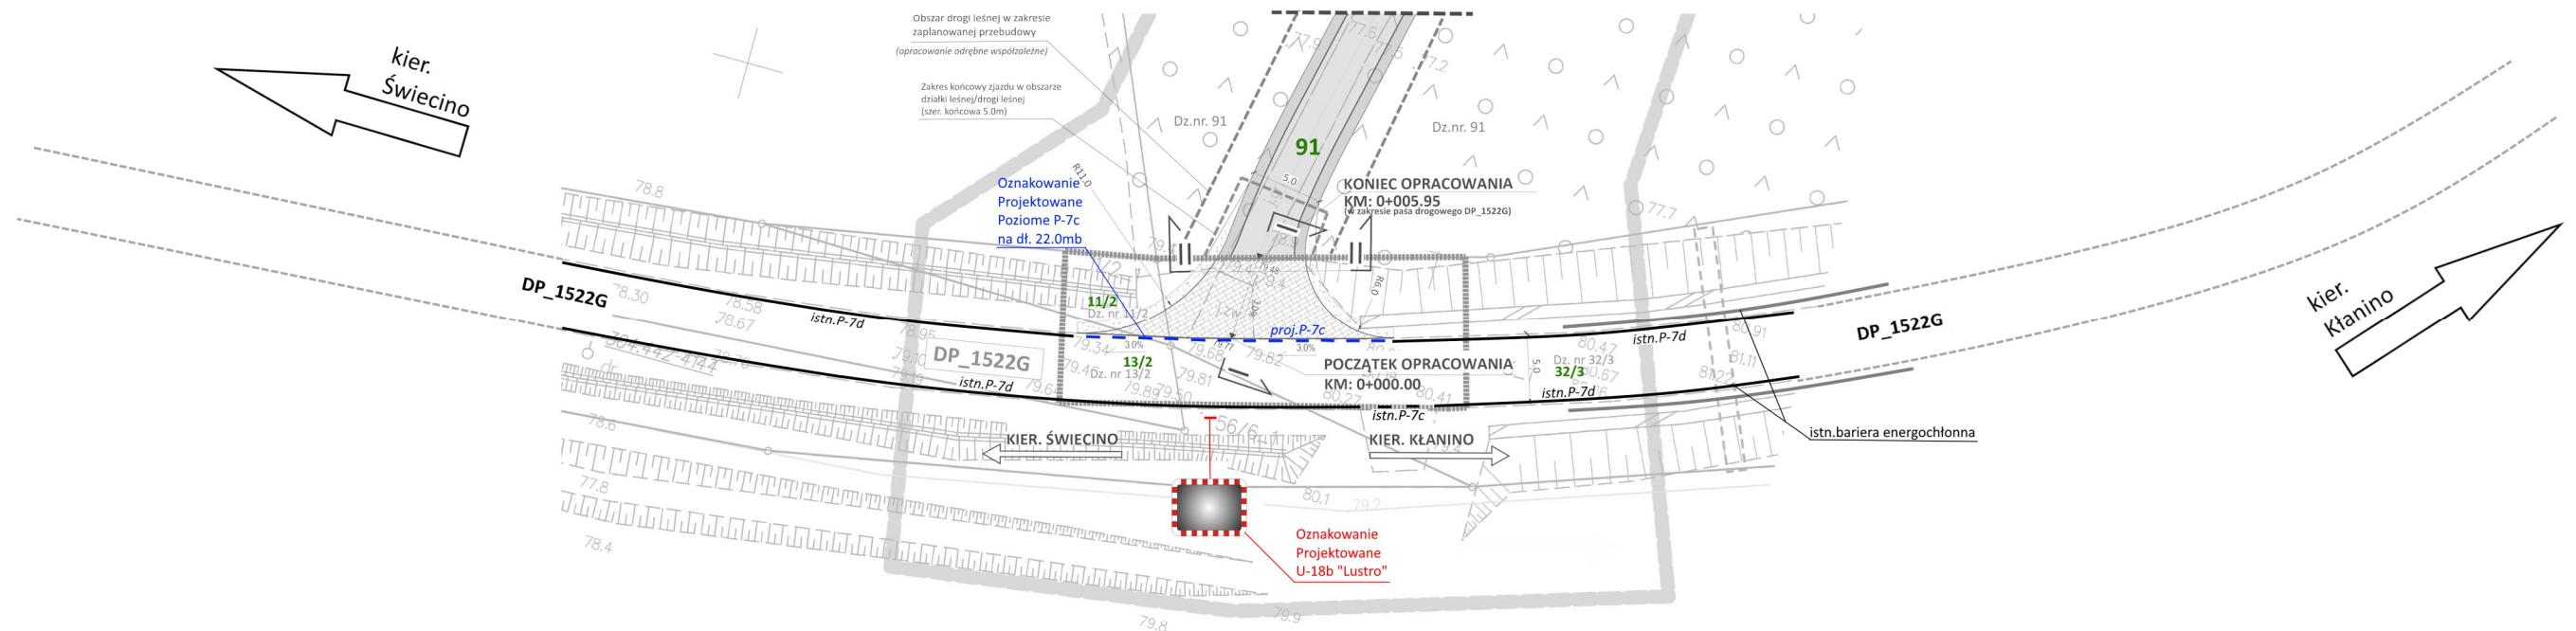


PLAN SYTUACYJNY

Zmiany Stałej Organizacji Ruchu Drogowego
po wykonanej przebudowie zjazdu

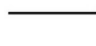RYS. PLS-1



Oznaczenia	
 ZAKRES ZJAZDU Z DP_1522G	 U-18b prj Projektowane Lustro U-18b
 Projektowany zjazd	 Oznakowanie poziome projektowane P-7c
 Projektowane pobocze utwardzone	 Oznakowanie poziome istniejące
 krawężnik najazdowy wtopiony	 Oznaczenie jezdni drogi
 Oś drogi/zjazdu	
 R 6.0 łuki poziome	
 Granica opracowania	
 Linia rozgraniczająca działki	

	TBI Budownictwo Specht Krystian			Data:	
	ul. Piaskowa 26			03.2024	
	84-242 Luzino				
	tel. +48 695 980 326				
				e-mail: tbi@poczta.fm	
Inwestycja	Przebudowa zjazdu z drogi powiatowej nr. 1522G na drogę leśną na dz. nr 91 w leśnictwie Starzyno na terenie Nadleśnictwa Wejherowo - zakres opracowania SOR				
Adres	obr. 221106_2.0014 obr. Połchówko; gm. Krokowa; pow. wejherowski				
Działki	Dz.nr 32/3, 11/2, 13/2				
Inwestor	Nadleśnictwo Wejherowo 84-200 Wejherowo, ul. Jana III Sobieskiego 247				
Rysunek	PLAN SYTUACYJNY SOR			Skala 1:500	Nr rys. PLS-1
Stanowisko	Imię i nazwisko		Uprawnienia	Branża	Podpis
Projektant	Krystian Specht		POM/0097/OHOD/10	Drogowa	