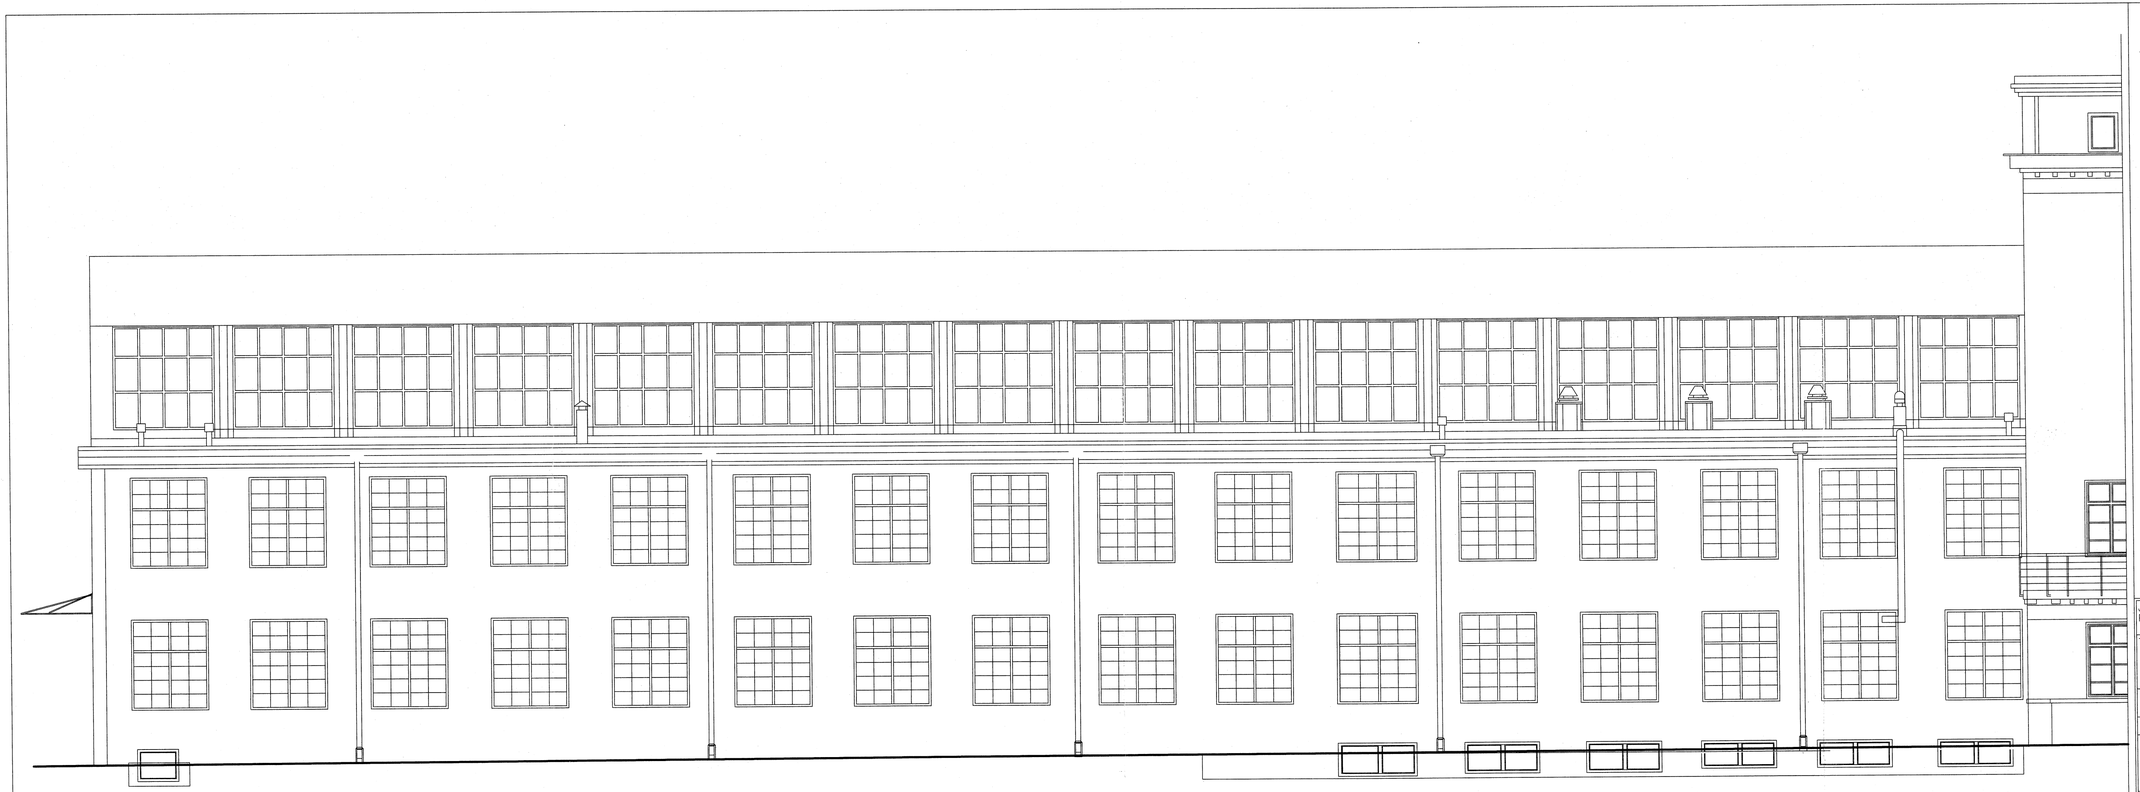

UWAGI SZCZEGÓŁOWE
1. WYKONAWCA ZOBOWIĄZANY JEST DO PRZEPROWADZENIA SZCZEGÓŁOWEJ WIZJI LOKALNEJ.
2. PROJEKT ROZPATRYWAĆ ŁĄCZNIE Z INNYMI OPRACOWANIAMI BRANŻOWYMI ORAZ OPISEM TECHNICZNYM.
3. PRZED PRZYSTĄPIENIEM DO ROBÓT SPRAWDZIĆ W DOPOWIEDNICH PROJEKTACH ORAZ OPISIE TECHNICZNYM I SPECYFIKACJI ICH WZAJEMNĄ ZGODNOŚĆ. EWENTUALNE NIEZGODNOŚCI PRZEDSTAWIĆ NADZOROWI AUTORSKIEMU PRZED PRZYSTĄPIENIEM DO ROBÓT. PROWADZENIE ROBÓT W PRZYPADKU STWIERDZENIA WAD KOORDYNACJI PROJEKTU JEST ZABRONIONE. W SZCZEGÓLNOŚCI ZABRONIONE JEST PROWADZENIE ROBÓT W OPARCIU O DOKUMENTACJE JEDNEJ BRANŻY BEZ SPRAWDZENIA ICH ZGODNOŚCI DO ARCHITEKTURY I POZOSTAŁYCH BRANŻ.
4. WSZYSTKIE WYMIARY SPRAWDZIĆ W NATURZE.
5. WSZELKIE ZMIANY KTÓRE WYKONAWCA ZECHCIAŁBY SIĘ PROWADZIĆ, RÓWNIEŻ TE, KTÓRE SŁUŻĄ JEDYNIE ZMIANIE TECHNOLOGII, MUSZĄ BYĆ PRZEDSTAWIONE NADZOROWI AUTORSKIEMU.
6. MATERIAŁY WYKOŃCZENIOWE I WSZELKIE WIDOCZNE AKCESORIA INSTALACYJNE, NAWET JEŚLI SĄ ZGODNE Z MARKĄ REFERENCYJNĄ, NALEŻA PRZED ICH WBUDOWANIEM PRZEDSTAWIONE ARCHITEKTOWI W CELU UZYSKANIA AKCEPTACJI.
7. NIE SKALOWAĆ WYMIARÓW Z RYSUNKÓW, WIELKOŚCI PRZYJMOWAĆ WG WYMIAROWANIA.
8. WSZYSTKIE WYSOKOŚCI BAZUJĄ NA GÓRNEJ KRAWĘDZI PODŁOGI.
9. WYMIARY PODANE SĄ W STANIE WYKOŃCZONYM.
10. W ZWIĄZKU Z TYM, ŻE BUDYNEK JEST ISTNIEJĄCY NALEŻY PRZEWIDZIEĆ MOŻLIWOŚĆ KOREKT ZAŁOŻEŃ PROJEKTOWYCH NA ETAPIE WYKONAWCZYM.
11. W ZAKRESIE WYKONAWCY JEST WYKONANIE WSZELKICH ZABEZPIECZEŃ ORAZ ODKRYWEK W CELU WERYFIKACJI STANU FAKTYCZNEGO. ZAŁOŻENIE MOŻLIWOŚCI KOREKTY ISTNIEJĄCH PROJEKTOWYCH W ZWIĄZKU Z WYKONANYMI DODATKOWYMI ODKRYWKAMI. KOREKTY O KTÓRYCH MOWA NIE MOGĄ STANOWIĆ ROBÓT DODATKOWYCH.
12. INWENTARYZACJA ARCHITEKTONICZNA NIE OBEJMOWAŁA WSZYSTKICH ODKRYWEK I BADAŃ. DLATEGO TEŻ W TRAKCIE BUDOWY NALEŻY WSZYSTKIE POWSTAŁE NIEZGODNOŚCI I WĄTPLIWOŚCI ZGŁASZAĆ ZESPOŁOWI PROJEKTOWEMU.
13. RYSUNKI PROJEKTU SĄ PODSTAWĄ DO SPORZĄDZENIA PRZEZ WYKONAWCĘ RYSUNKÓW WARSZTATOWYCH OKREŚLAJĄCYCH M.IN. PRECYZYJNE WYMIARY WSZYSTKICH ELEMENTÓW, SZCZEGÓŁOWY SPOSÓB ŁĄCZENIA, SZCZEGÓŁOWY SPOSÓB MONTAŻU DO KONSTRUKCJA BUDYNKU ORAZ ZWIĄZANE Z TYM OBLICZENIA STATYCZNE, SPOSÓB ZABEZPIECZENIA ANTYKOROZYJNEGO, RODZAJ UŻYTYCH POWŁOK MALARSKICH I LAKIERNICZYCH, SZCZEGÓŁOWY SPOSÓB WYKOŃCZENIA POWIERZCHNI ITP. RYSUNKI WARSZTATOWE WYKONAWCA PRZEDSTAWI DO AKCEPTACJI I PISEMNEGO ZATWIERDZENIA ARCHITEKTOM - GENERALNEMU PROJEKTANTOWI W OKRESIE WYSTARCZAJĄCO WCZESNYM WYPRZEDZAJĄCYM DOKONYWANIE WSZELKICH ZAMÓWIEŃ, ZAKUPÓW I ROBÓT PRZYGOTOWAWCZYCH.PONADTO RYSUNKI WARSZTATOWE MUSZĄ BYĆ WYKONANE NA PODSTAWIE POMIARU Z NATURY.
UWAGI KOŃCOWE
W PRZYPADKU NIEPRZESTRZEGANIA POWYŻSZYCH ZALECEŃ, INWESTOR POTRAKTUJE WYKONYWANE PRACE JAKO NIEZGODNE Z DOKUMENTACJĄ.

URZĄD MIASTA STOŁECZNEGO WARSZAWY
URZĄD DZIELNICY MOKOTÓW
WYDZIAŁ ARCHITEKTURY I BUDOWNICTWA
DLA DZIELNICY MOKOTÓW
ul. Rakowiecka 25/27, 02-517 Warszawa
tel. 22 443 66 38, 22 443 66 41
faks 22 325 45 57

JEDNOSTKA PROJEKTOWA:	PROJEKT 2025 MACIEJ SIEDLECKI 01-912 WARSZAWA, UL. WOLUMEN 6 LOK 22
TEMAT:	REMONT DACHU CZĘŚCI PŁASKIEJ NA BUDYNKU STARYM TECHNOLOGICZNYM WYDZIAŁU INŻYNIERII PRODUKCJI POLITECHNIKI WARSZAWSKIEJ UL. LUDWIKA NARBUTTA 86, 02-524 WARSZAWA dz. nr ew. 4 obręb 1-0108
INWESTOR:	WYDZIAŁ INŻYNIERII PRODUKCJI 02-524 WARSZAWA, UL. NARBUTTA 85
FAZA:	PROJEKT BUDOWLANY
RYSUNEK:	ELEWACJA ZACHODNIA
BRANŻA:	ARCHITEKTURA

PROJEKTOWAŁ :		NR UPRAWNIEŃ:	
mgr inż. arch. Andrzej Stasik		MPOIA/057/2018	
OPRACOWANIE:			
mgr inż. Sabina Neupauer-Rouch		MAP/0168/PWBO/16	
SPRAWDZAJĄCY:			
mgr inż. arch. Elżbieta Dziedziniewicz		426/2001	
DATA: 31.07.2020	SKALA: 1:100	NR RYS: PB-AR-21	NR STR: 48

Wszystkie prawa zastrzeżone. Ten rysunek objęty jest PRAWEM AUTORSKIM
Nie wolno kopiować bez zgody autorów. Nie skalować wymiarów z rysunku.
Rozpatrywać łącznie z opisem.