


SCHEMAT I WIDOK ROZDZIELNICA RC-0


OCHRONA PRZECIWPORĄŻENIOWA: SAMOCZYNNE WYŁ. NAPIĘCIA

UKŁAD SIECI : TN-S

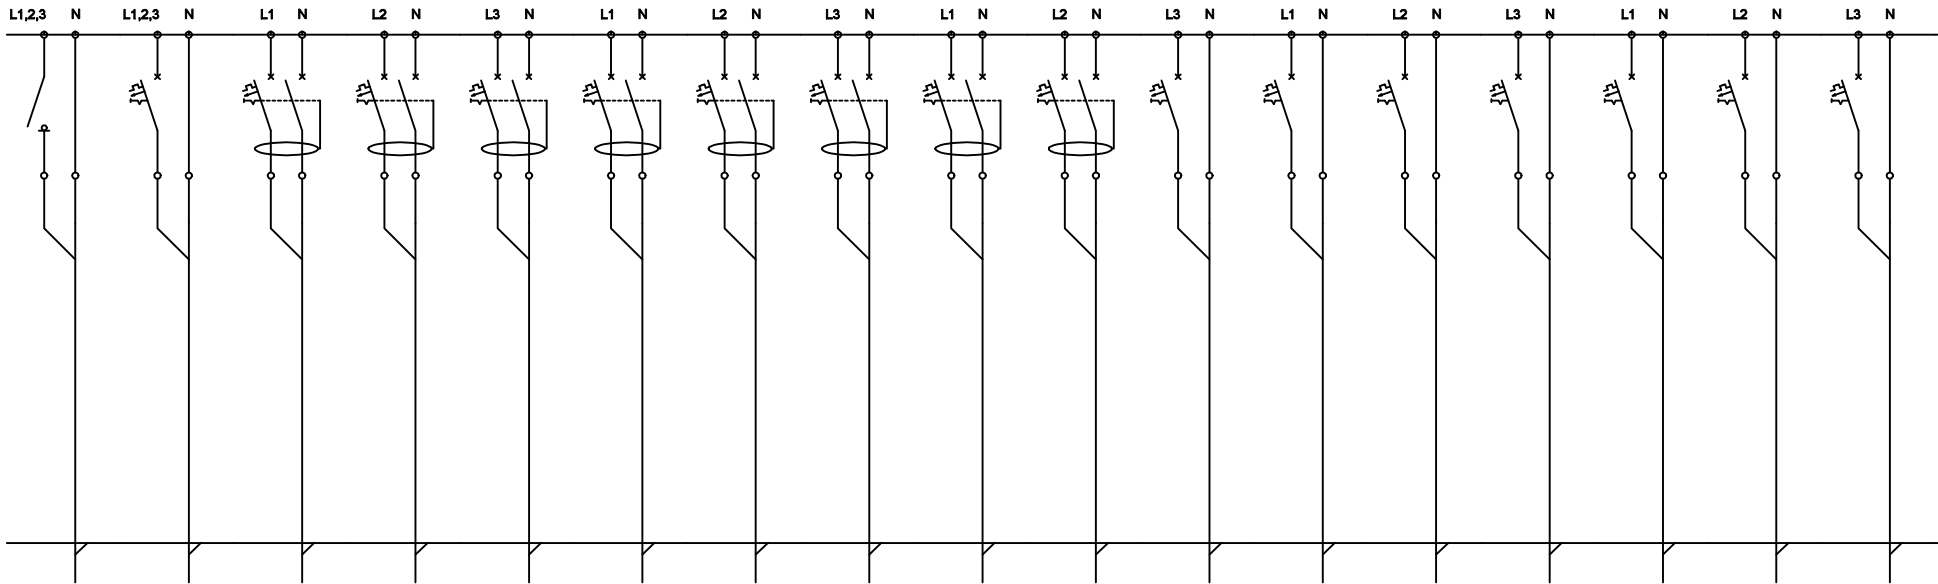

obwody do odtworzenia
z istniejącej rozdzielnicy

Nr obwodu	Q1	1	2	3	4	5	6	7	8	9	10	11	12	13	14	15	16
Opis obwodu	zasilanie rozdzielnic	wypust 400V kuchnia	gniazda 230V	gniazda 230V	gniazda 230V	gniazda 230V	gniazda 230V	gniazda 230V	gniazda 230V	gniazda 230V	oświetlenie	oświetlenie	oświetlenie	oświetlenie korytarz	oświetlenie korytarz	wypust 230V nagrzewnica	wypust 230V umywalka
Typ aparatów	FR 303 100A	S303 B-16	P 312 B-16 30mA	P 312 B-16 30mA	P 312 B-16 30mA	P 312 B-16 30mA	P 312 B-16 30mA	P 312 B-16 30mA	P 312 B-16 30mA	P 312 B-16 30mA	S301 B-10	S301 B-10	S301 B-10	S301 B-10	S301 B-10	S301 B-16	S301 B-10
Moc	—	—	—	—	—	—	—	—	—	—	—	—	—	—	—	—	—
Typ i przekrój przewodu	istn. WLZ	YDY2o 5x2,5	YDY2o 3x2,5	YDY2o 3x2,5	YDY2o 3x2,5	YDY2o 3x2,5	YDY2o 3x2,5	YDY2o 3x2,5	YDY2o 3x2,5	YDY2o 3x2,5	YDY2o 3x1,5	YDY2o 3x1,5	YDY2o 3x1,5	YDY2o 3x1,5	YDY2o 3x1,5	YDY2o 3x2,5	YDY2o 3x1,5

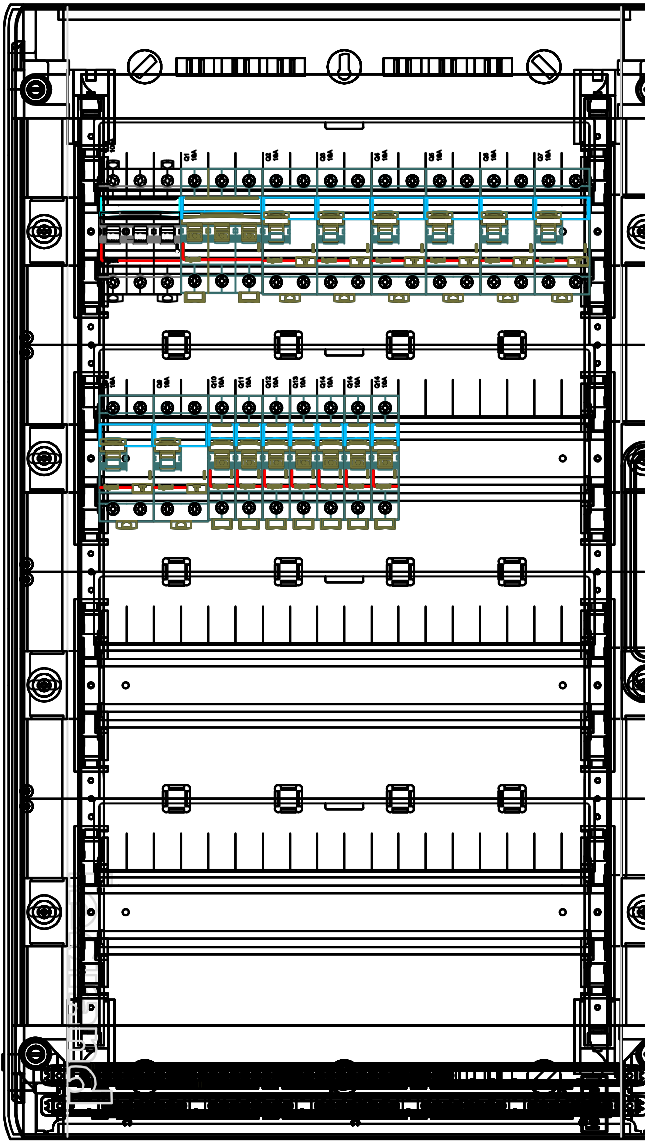

Legrand XL3 125,
750x450mm

rewizja nr	data	projektant	podpis
TEN RYSUNEK OBJĘTY JEST PRAWAMI AUTORSKIMI FIRMYWARSZTAT ARCHITEKTURY NIE MOŻE BYĆ UŻYWANY ORAZ REPRODUKOWANY W CZĘŚCI LUB CAŁOŚCI BEZ PISEMNEJ ZGODY WSZYSTKIE INFORMACJE OTRZYMANE DROGĄ ELEKTRONICZNĄ WAŻNE SĄ WYŁĄCZNIE WRAZ Z ODPOWIEDNIM WYDRUKIEM I PODPISEM			
INWESTOR TEATR WYBRZEŻE ul. Św. Ducha 2, 80–834 GDAŃSK			
PROJEKT MODERNIZACJA POMIESZCZEŃ ZAPLECZA BUDYNKU GŁÓWNEGO TEATRU WYBRZEŻE GDAŃSK UL. ŚW. DUCHA 2 działka nr 236, obr. 89			
WAPA WARSZTAT ARCHITEKTURY PRACOWNIA AUTORSKA 81-844 SOPOT, Armii Krajowej 85; tel./faks (58) 551-45-59; www.wapa.pl; pracownia@wapa.pl			
ELEN s.c. KARBOWSKI DŁUGOŃSKI 84-200 Wejherowo, ul. Sobieskiego 292C, tel./fax 058 6783119, e-mail biuro@elensc.pl			
PROJEKTANT inż. Michał Długoński upr. nr POM/0015/P00E/08			
SPRAWDZAJĄCY mgr inż. Piotr Karbowski upr. nr 86/Gd/01			
NAZWA PROJEKTU PROJEKT WYKONAWCZY			
BRANŻA ELEKTRYCZNA	SYMBOL TECZKI E1	FAZA PW	
RYSUNEK SCHEMAT I WIDOK ROZDZIELNICY RC–0			
SKALA 1:5	NR RYSUNKU E–6		
DATA 06.03.2023			
NAZWA PLIKU instal EE Teatr.dwg			