



Przekrój poprzeczny  
wlotu i umocnienia  
brzegu (widok) B–B

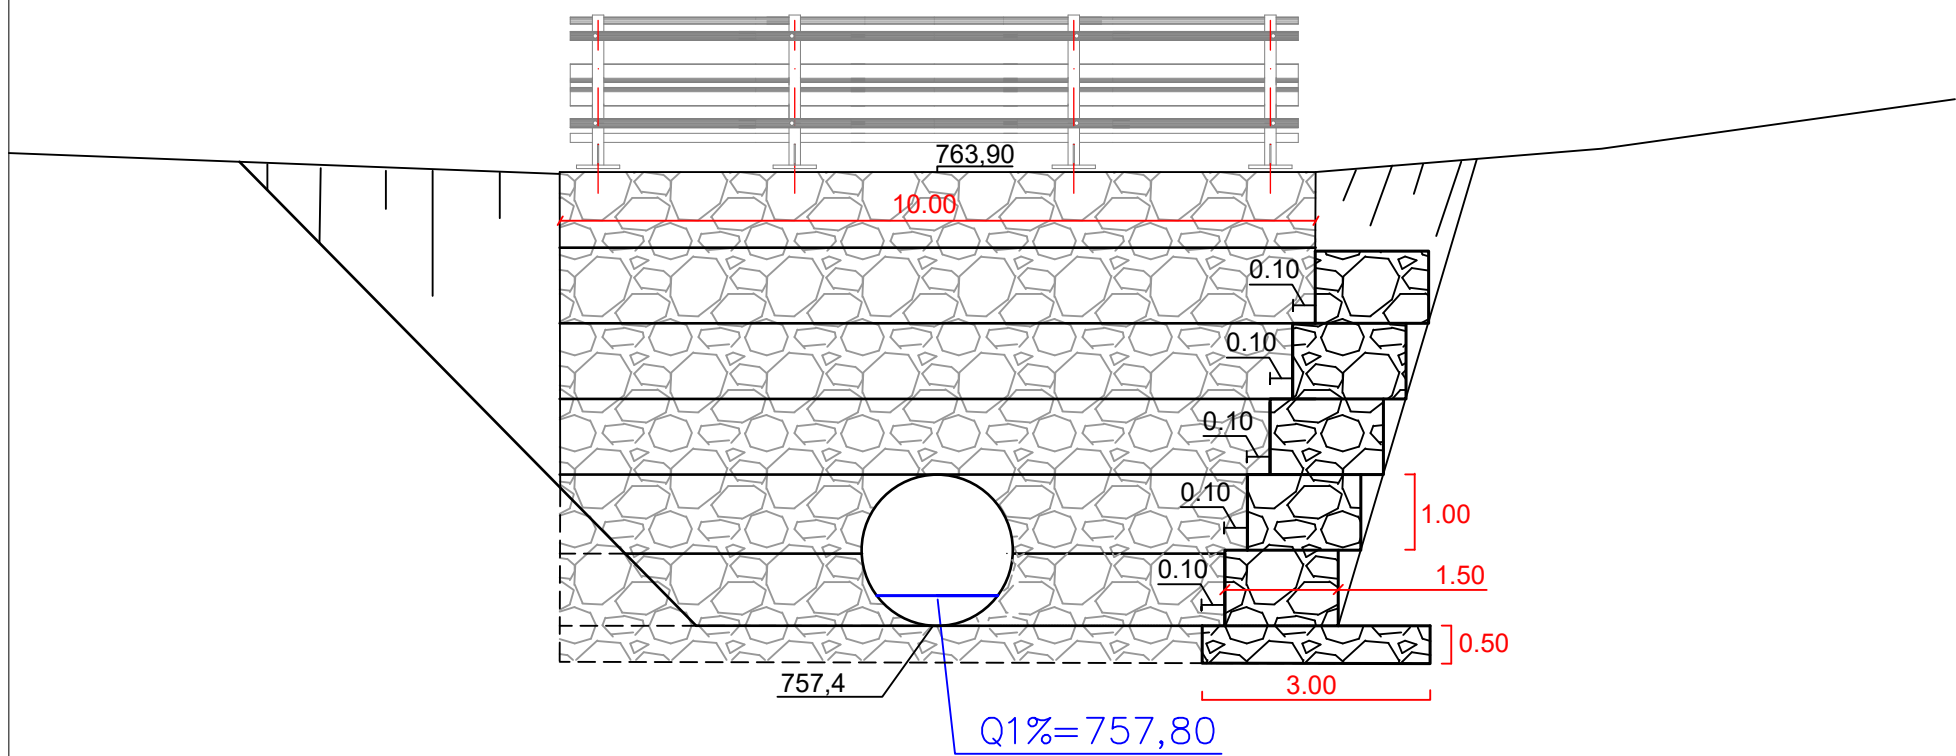

Przekrój poprzeczny  
wylotu (widok) C–C

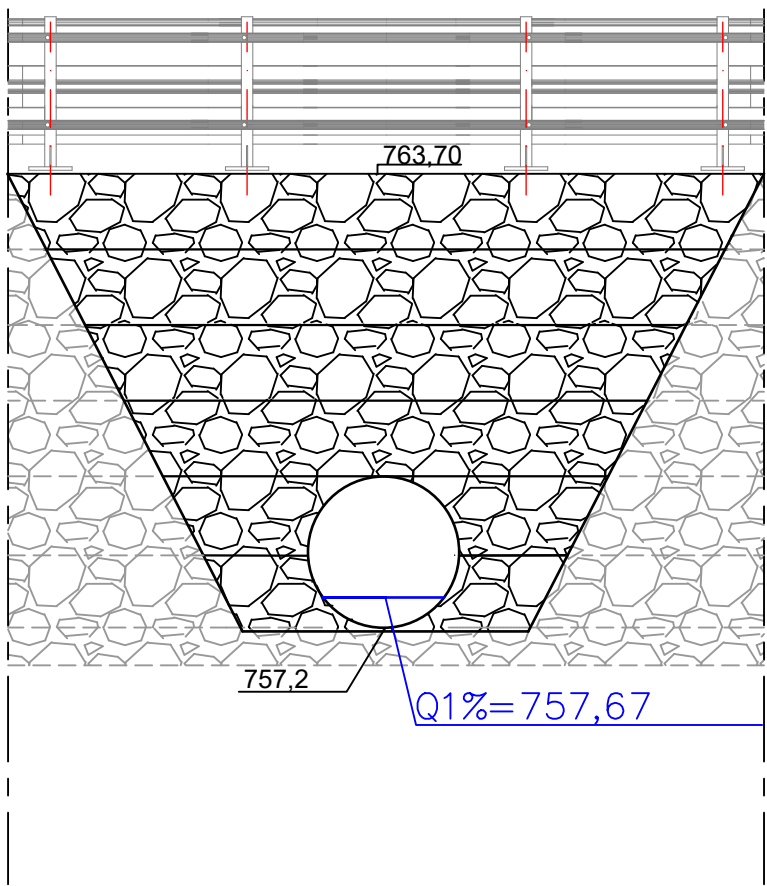

Nadleśnictwo Krościenko ul. Trzech Koron 4 34-450 Krościenko		Projektowanie i nadzór w budownictwie - mgr inż. Mariusz Murzyniak, Lipnica Wielka 616a , 34-483 Lipnica Wielka, tel. 601 480 350, murzyniak@gmail.com	
		Przebudowa przepustu prowadzonego przez powierzchniowe wody płynące potoku Biała Woda w km 5+409 obręb Biała Woda, gm. Gmina i Miasto Szczawnica	
Branża:	Adres obiektu budowlanego: Biała Woda		Część:
DROGOWA	Gmina: Szczawnica	Powiat: NOWOTARSKI	Województwo: MAŁOPOLSKIE
Funkcja:	Imię, Nazwisko:		Uprawnienia:
PROJEKTANT:	mgr inż. Krzysztof Murzyniak		MAP/0023/PWBD/19
SPRAWDZIŁ:			
Nazwa rysunku:	Przekroje poprzeczne wlotu i wylotu przepustu		Nr rys. 4
Prawa autorskie zastrzeżone, łącznie z prawem reprodukcji lub udostępniania osobom trzecim		Skala: 1:100	
		Lipnica Wielka, 08.2023 r.	