


SZ-8 SZAFA Z BLATEM ROBOCZYM [ZASTAWA I EKSPRES]

LICZBA SZTUK: 1


MATERIAŁ : PŁYTA MDF MALOWANA

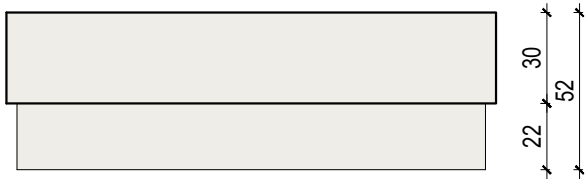


WIDOK Z GÓRY



WIDOK Z PRZODU

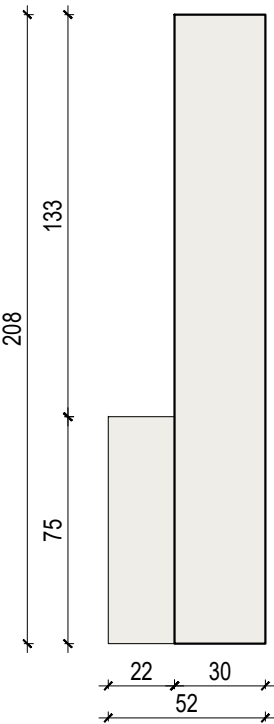

WIDOK Z BOKU [PRAWY]

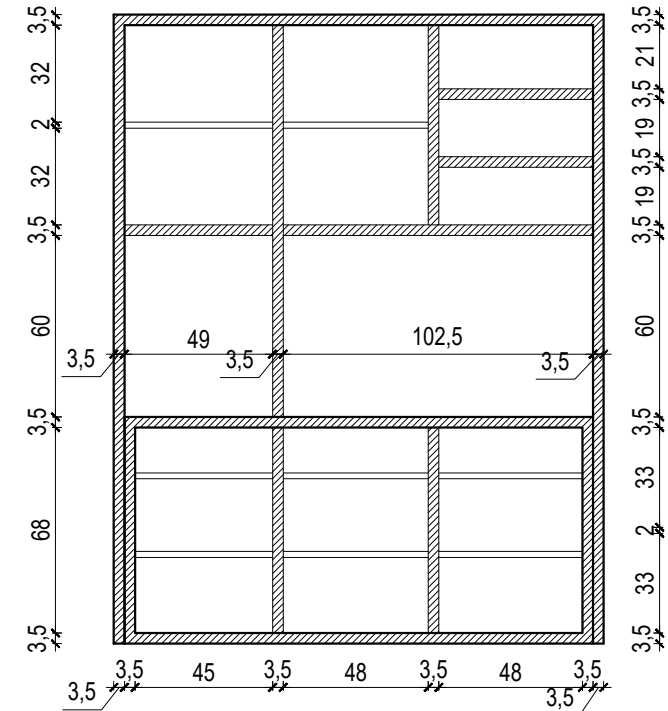

PRZEKRÓJ A-A

KOLORY :

PŁYTA MDF MALOWANA - KOLOR BIAŁY
np. NCS S 0500-N // NCS S 0502-Y


WNĘKA/PÓŁKA OTWARTA

UWAGA:
WSTĘPNIE PODANE WYMIARY O CHARAKTERZE
ORIENTACYJNYM: W CELACH WYKONAWCZYCH
WYMAGANA WERYFIKACJA - NALEŻY TAKŻE
DOKONAĆ PONOWNYCH POMIARÓW NA
WYKOŃCZONYCH PRZEGRODACH POMIESZCZEŃ


SZ-9 SZAFA NA ODIEŻ WIERZCHNIĄ

LICZBA SZTUK: 1


MATERIAŁ : PŁYTA MDF MALOWANA

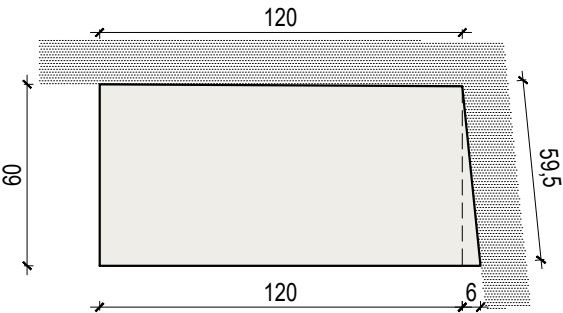

WIDOK Z GÓRY

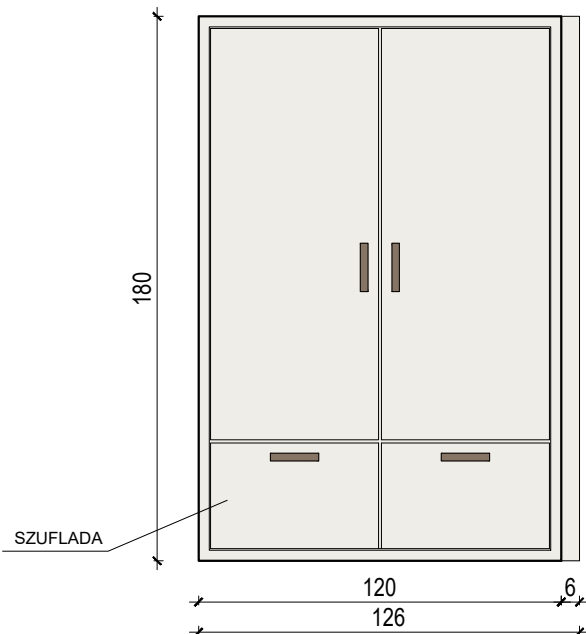


WIDOK Z PRZODU

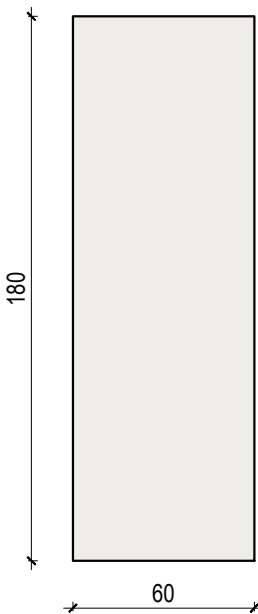

WIDOK Z BOKU [LEWY]

WEWNĄTRZ:
DRAŻEK LUB
LISTWA Z
WIESZAKAMI

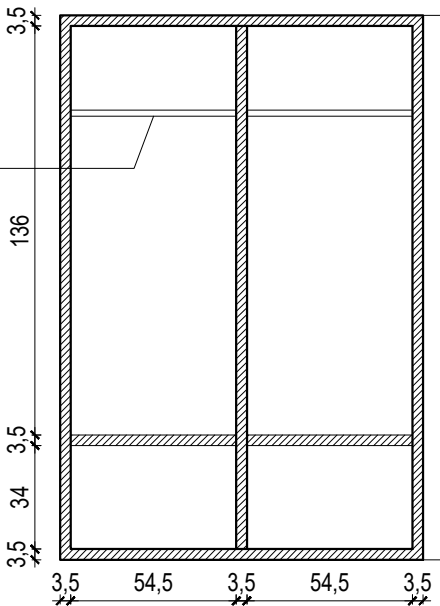

PRZEKRÓJ A-A

KOLORY :

PŁYTA MDF MALOWANA - KOLOR BIAŁY
np. NCS S 0500-N // NCS S 0502-Y

0 20 40 60 80 100 cm

SKALA 1:25