



SZ-6 BIURKA ZINTEGROWANE Z SZAFAMI

LICZBA SZTUK: 1


MATERIAŁ : PŁYTA MDF MALOWANA

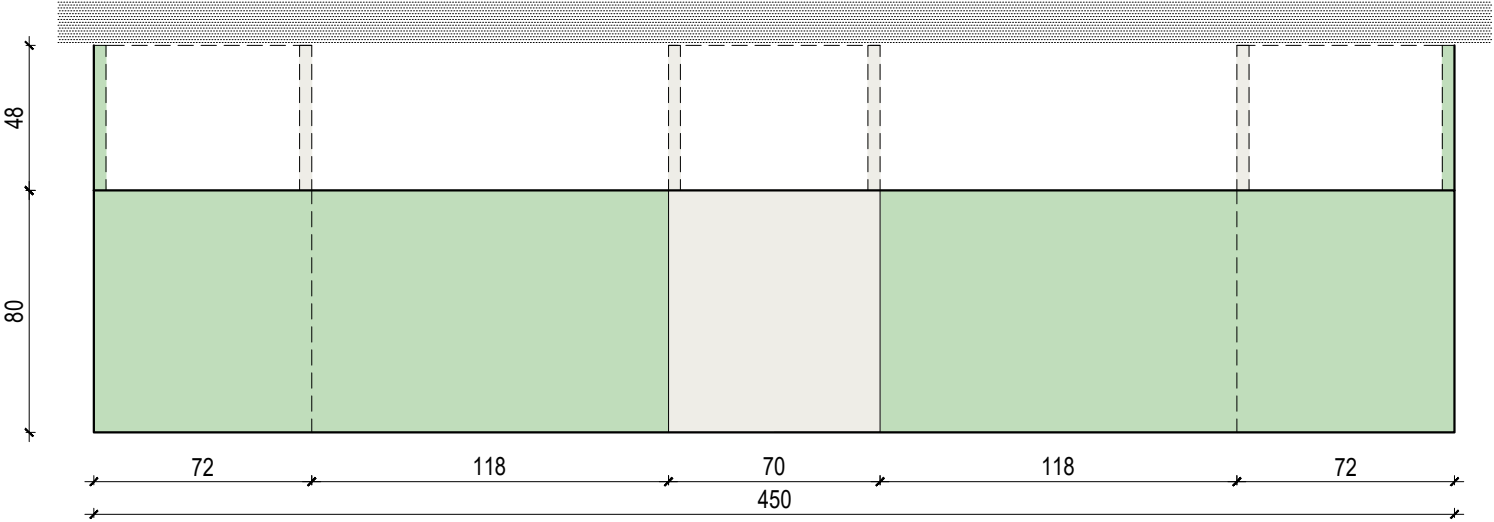

WIDOK Z GÓRY

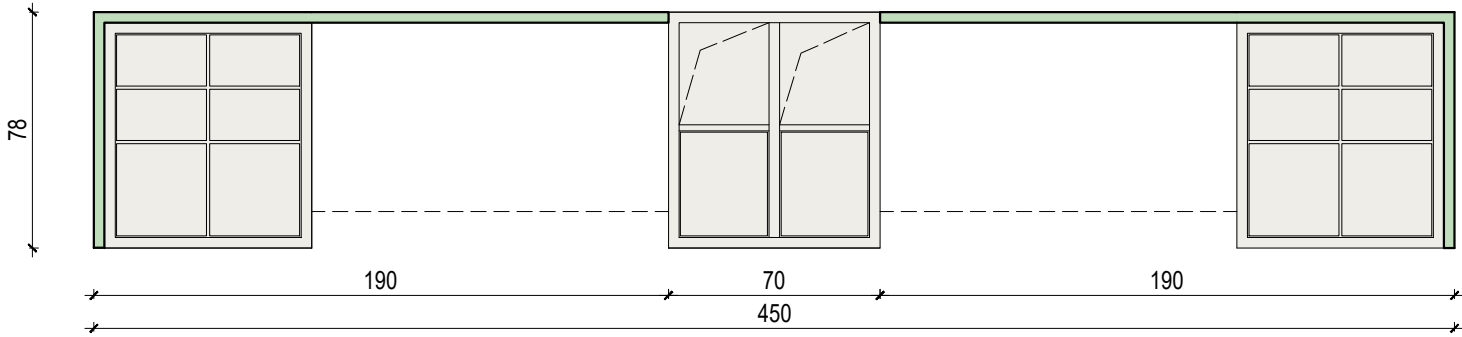

WIDOK Z PRZODU

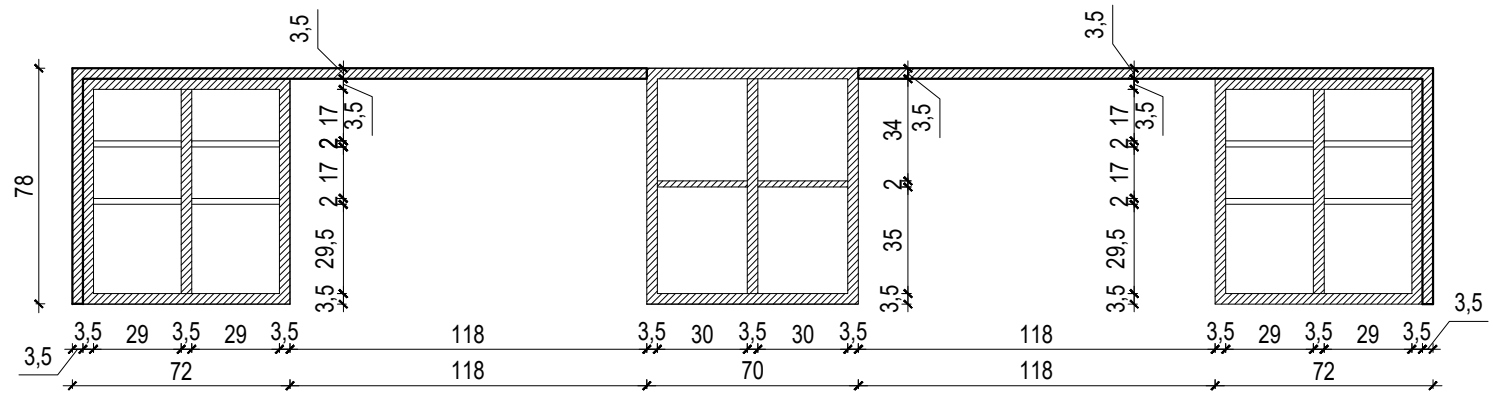


PRZEKRÓJ A-A

KOLORY :

PŁYTA MDF MALOWANA - KOLOR JASNY OLIWKOWY
np. *NCS S 3010-G40Y* LUB SĄSIEDNIE


PŁYTA MDF MALOWANA - KOLOR BIAŁY
np. *NCS S 0500-N* // *NCS S 0502-Y*

WNEKA/PÓŁKA OTWARTA, BEZ DRZWICZEK

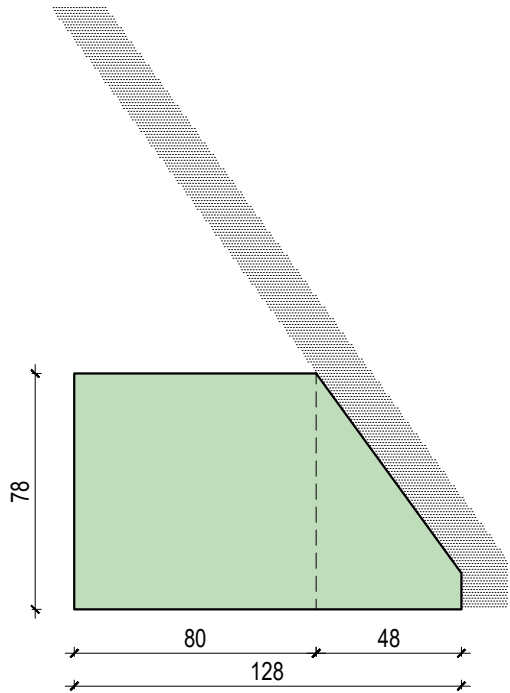

WIDOK Z BOKU

UWAGA:
WSTĘPNIE PODANE WYMIARY O CHARAKTERZE
ORIENTACYJNYM: W CELACH WYKONAWCZYCH
WYMAGANA WERYFIKACJA - NALEŻY TAKŻE
DOKONAĆ PONOWNYCH POMIARÓW NA
WYKOŃCZONYCH PRZEGRODACH POMIESZCZEŃ

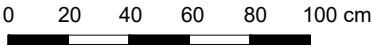

SKALA 1:25