


|  |  |                 |
|--|--|-----------------|
| OZNACZENIE PROFILU:  |  | P2              |
| POZIOM PORÓWNAWCZY   |  | 120.00 m n.p.m. |
| RZĘDNA TERENU ISTN.  |  |                 |
| RZĘDNA OSI KANAŁU  |  |                 |
| RZĘDNA DNA KANAŁU  |  |                 |
| ZAGŁĘBIENIE OSI KANAŁU   |  |                 |
| SPADKI, DŁUGOŚCI   |  |                 |
| ŚREDNICA, MATERIAŁ   |  |                 |
| ODLEGŁOŚCI   |  |                 |
| P.S.I./ZPH-Graf, Generator rysunkowy Profil Koordynator 8.0<br>Nazwa pliku: Storzyczowa kan san Projekt: kan cśn |  |                 |

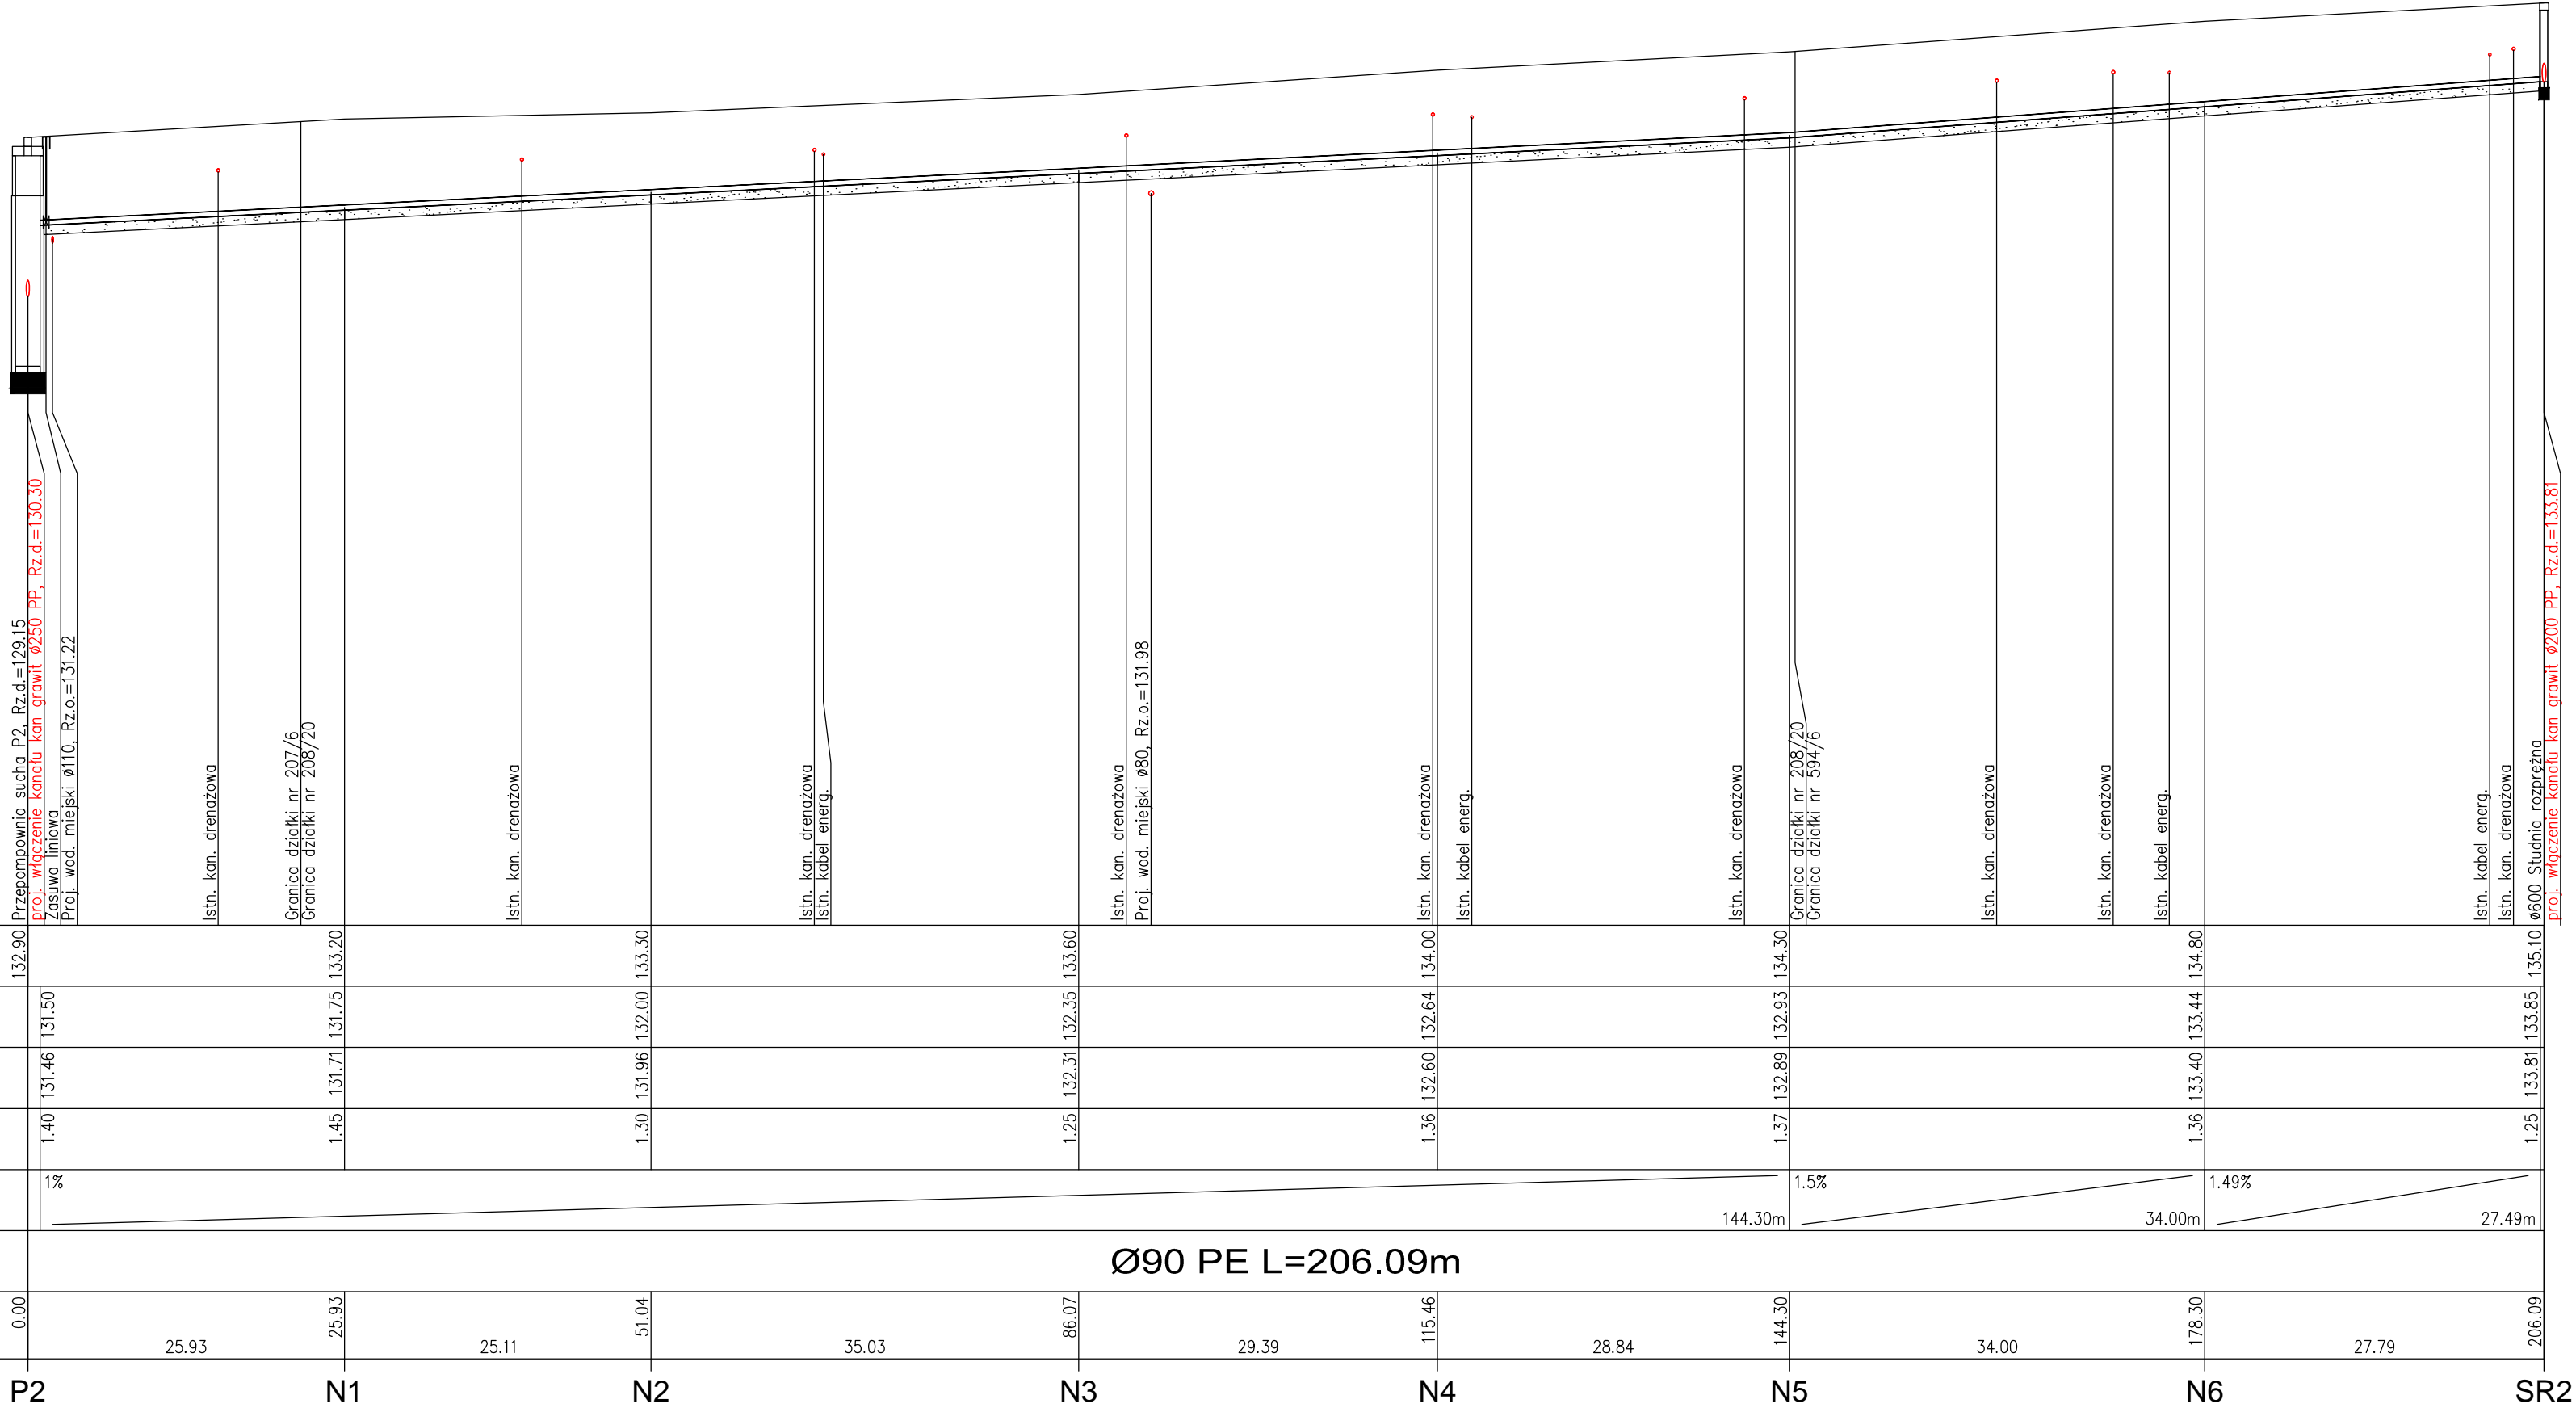

|                                       |   |                         |
|---------------------------------------|---|-------------------------|
| RYS.                                  | Profil kanalizacji sanitarnej ciśnieniowej P2-SR2   | nr rys.<br>7            |
| NAZWA PROJEKTU                        | PROJEKT BUDOWLANY.<br>PROJEKT ZAGOSPODAROWANIA TERENU<br>Budowa sieci kanalizacji sanitarnej w Bielsku w ul. Storzyczkowej.                                   | skala<br>1:100<br>1:500 |
| NAZWA I ADRES ZAMIERZENIA BUDOWLANEGO | Kanalizacja sanitar na działkach o nr ew.: 207/3, 207/6, 208/7, 208/20, 577/3, 592/14, 594/3, 594/6 w miejscowości Bielsk, gm. Bielsk.                        | data<br>09.2023         |
| PROJEKTANT                            | mgr inż. Grażyna Dziegłewska PPPSiS SANICO<br>upr.proj. 82 / 92 w spec.inż.-inż. w zakresie sieci i instal. sanitarnych oraz ochr. środowiska, MAZ/IS/4132/02 |                         |