


PRZEKRÓJ S1  
1:50 A-2

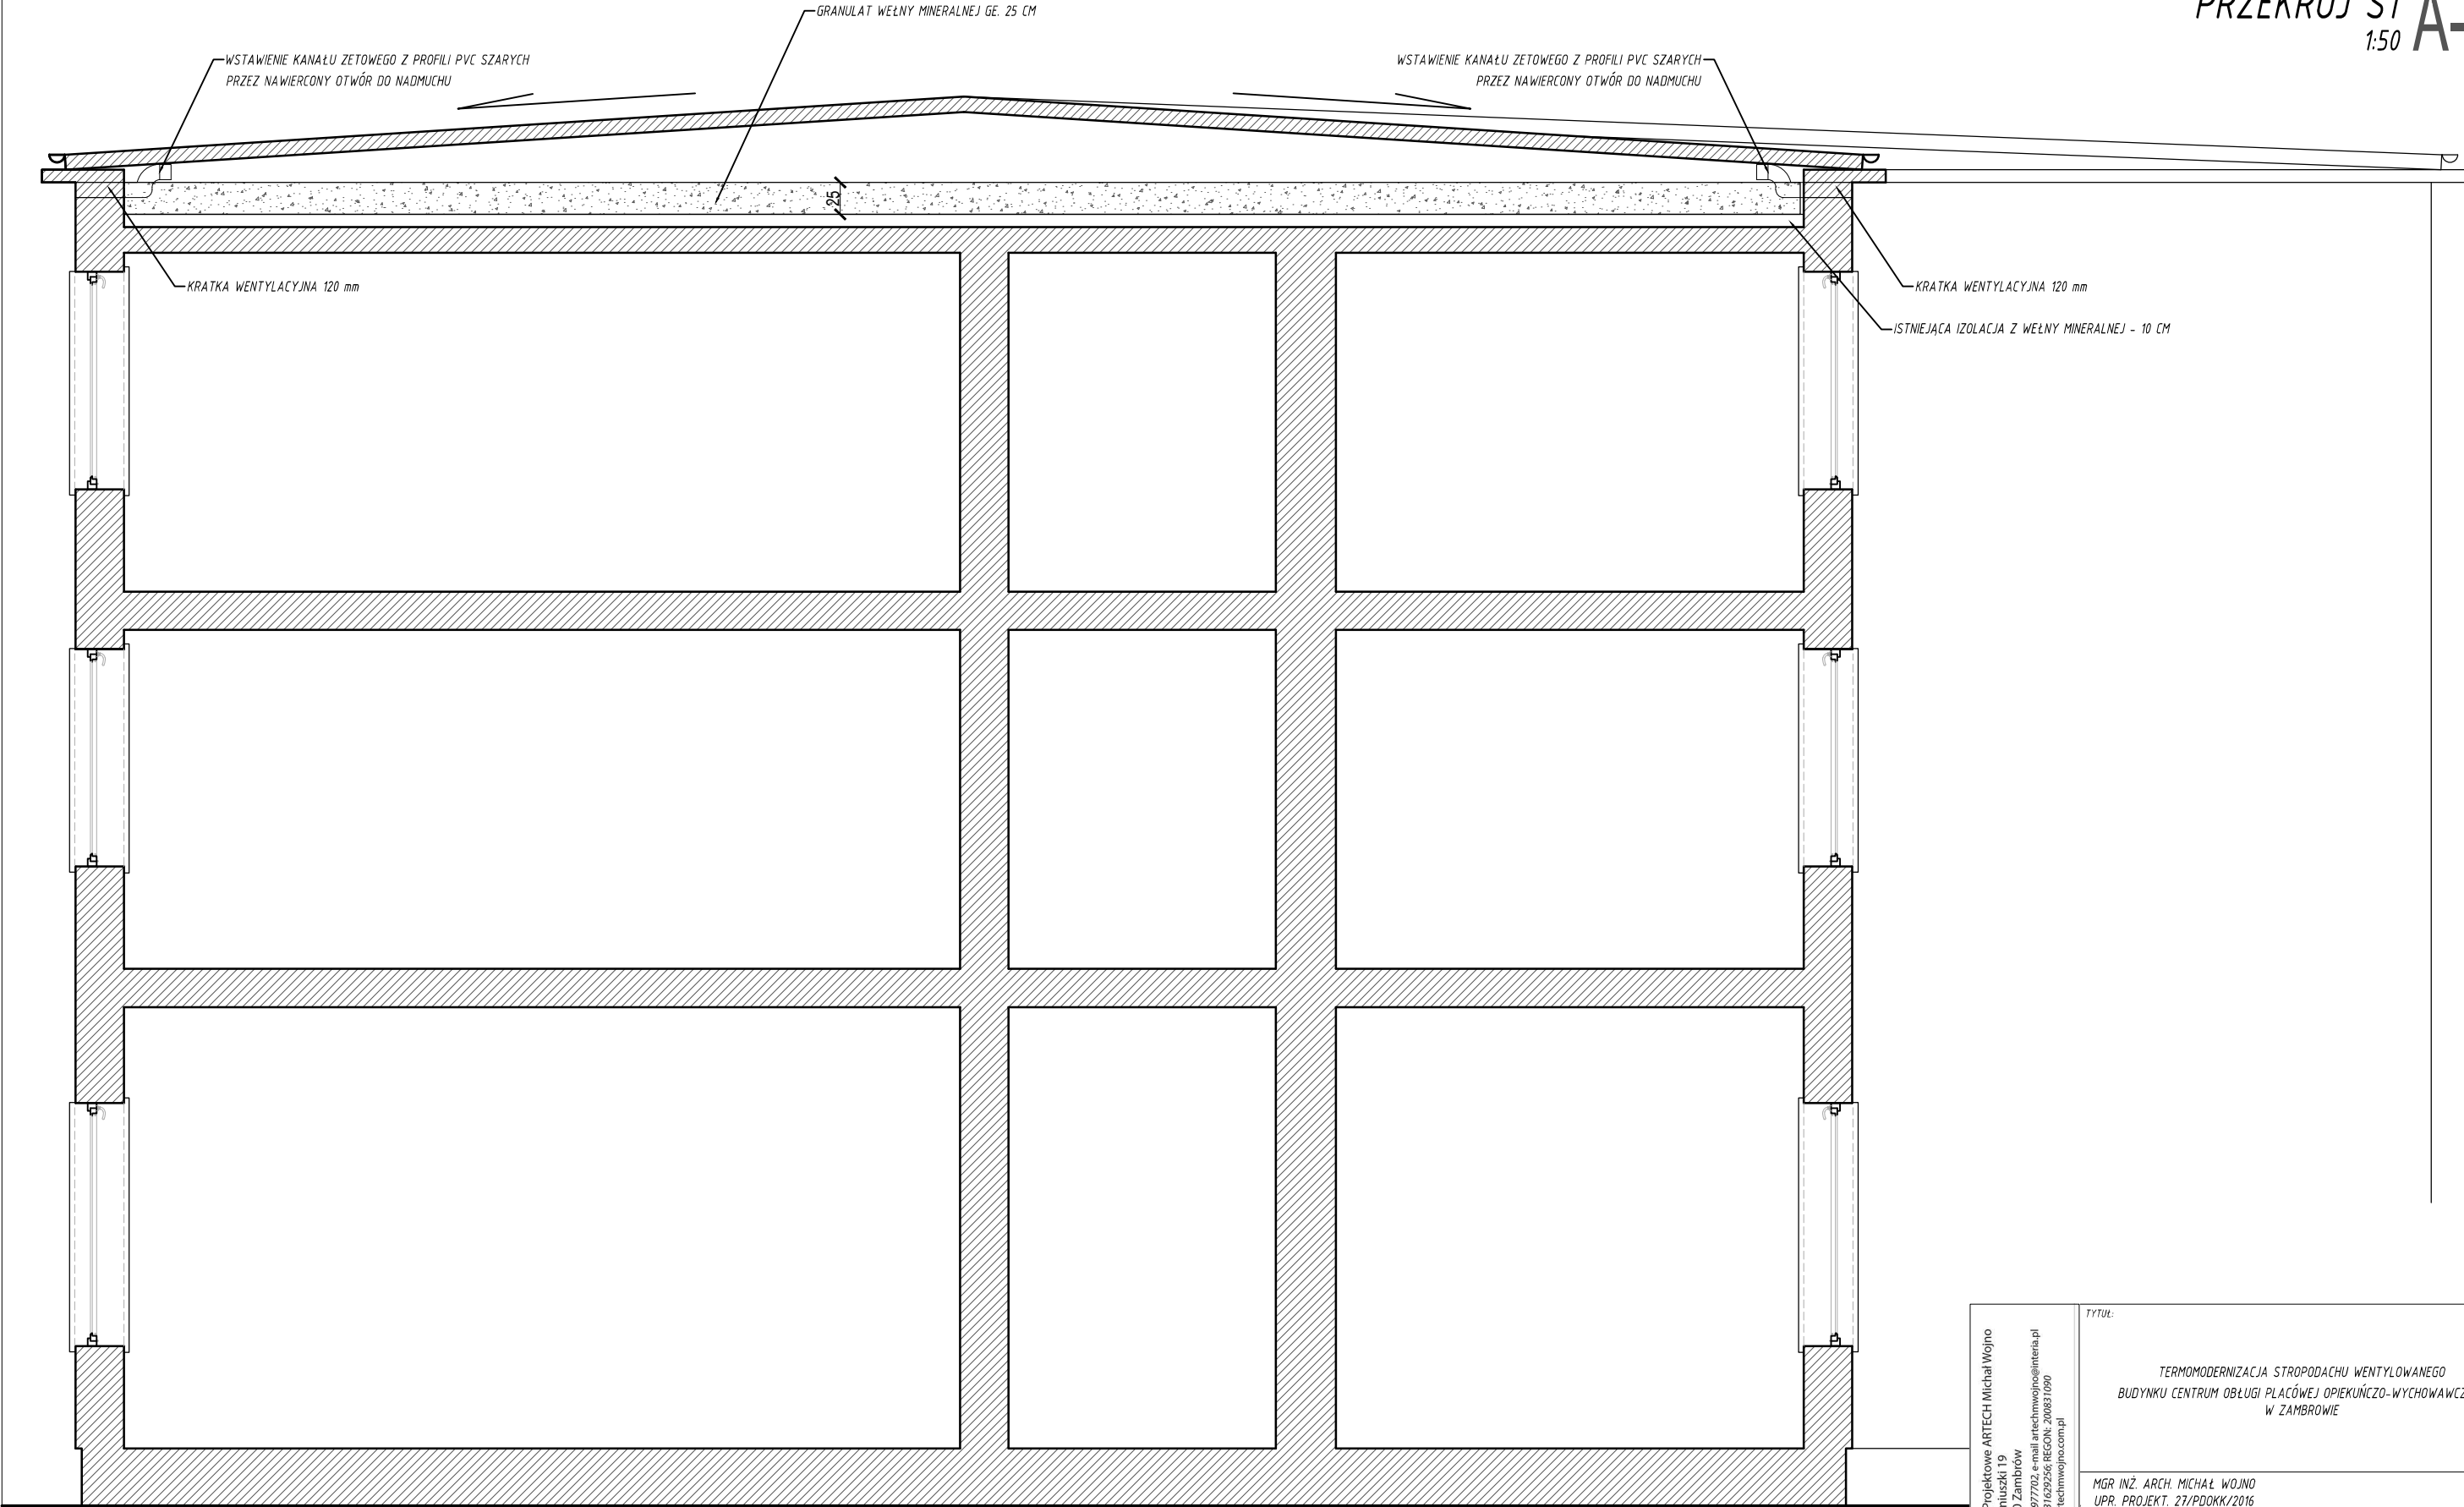

Biuo Projektowe ARTECH Michał Wojno  
ul. Moniuszki 19  
18-300 Zambrow  
tel. 692977702, e-mail artchwojno@interia.pl  
NIP: 7231629256; REGON: 200831090  
www.artchwojno.com.pl

BIURO PROJEKTOWE  
**ARTECH**

TYTUŁ:		
TERMOMODERNIZACJA STROPODACHU WENTYLOWANEGO BUDYNKU CENTRUM OBLUGI PLACOWEJ OPIEKUNICZO-WYCHOWAWCZYCH W ZAMBROWIE		
MGR INŻ. ARCH. MICHAŁ WOJNO UPR. PROJEKT. 27/PDOKK/2016		
MGR INŻ. STEFAN WOJNO UPR. PROJEKT. UAN II 6342-70/94, UPR. KONSTR. łom 43/86		
NAZWA RYSUNKU:		
PRZEKRÓJ S1		
DATA:	SKALA:	NR. RYS.
17.04.2024	1:100	A-2