


OZNACZENIA:

- przewód zasilający centralnego ogrzewania
- przewód powrotny centralnego ogrzewania
- Podejścia pod grzejniki - rury KAN-therm Steel Dn15 (15x1,2)

Nastawy zaworów TBV


| Mieszkanie | Nastawa |
|------------|---------|
| M 5 | N 5,2 |
| M 6 | N 2,3 |

KG - kocioł gazowy
PE - pojemnościowy podgrzewacz CW elektryczny
Pgp- przepływowy gazowy podgrzewacz cwu
Kg- kocioł gazowy
PK- piec kaflowy

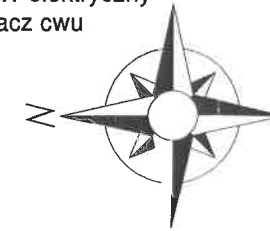

RZUT II PIĘTRA SKALA 1:50

95,8m²

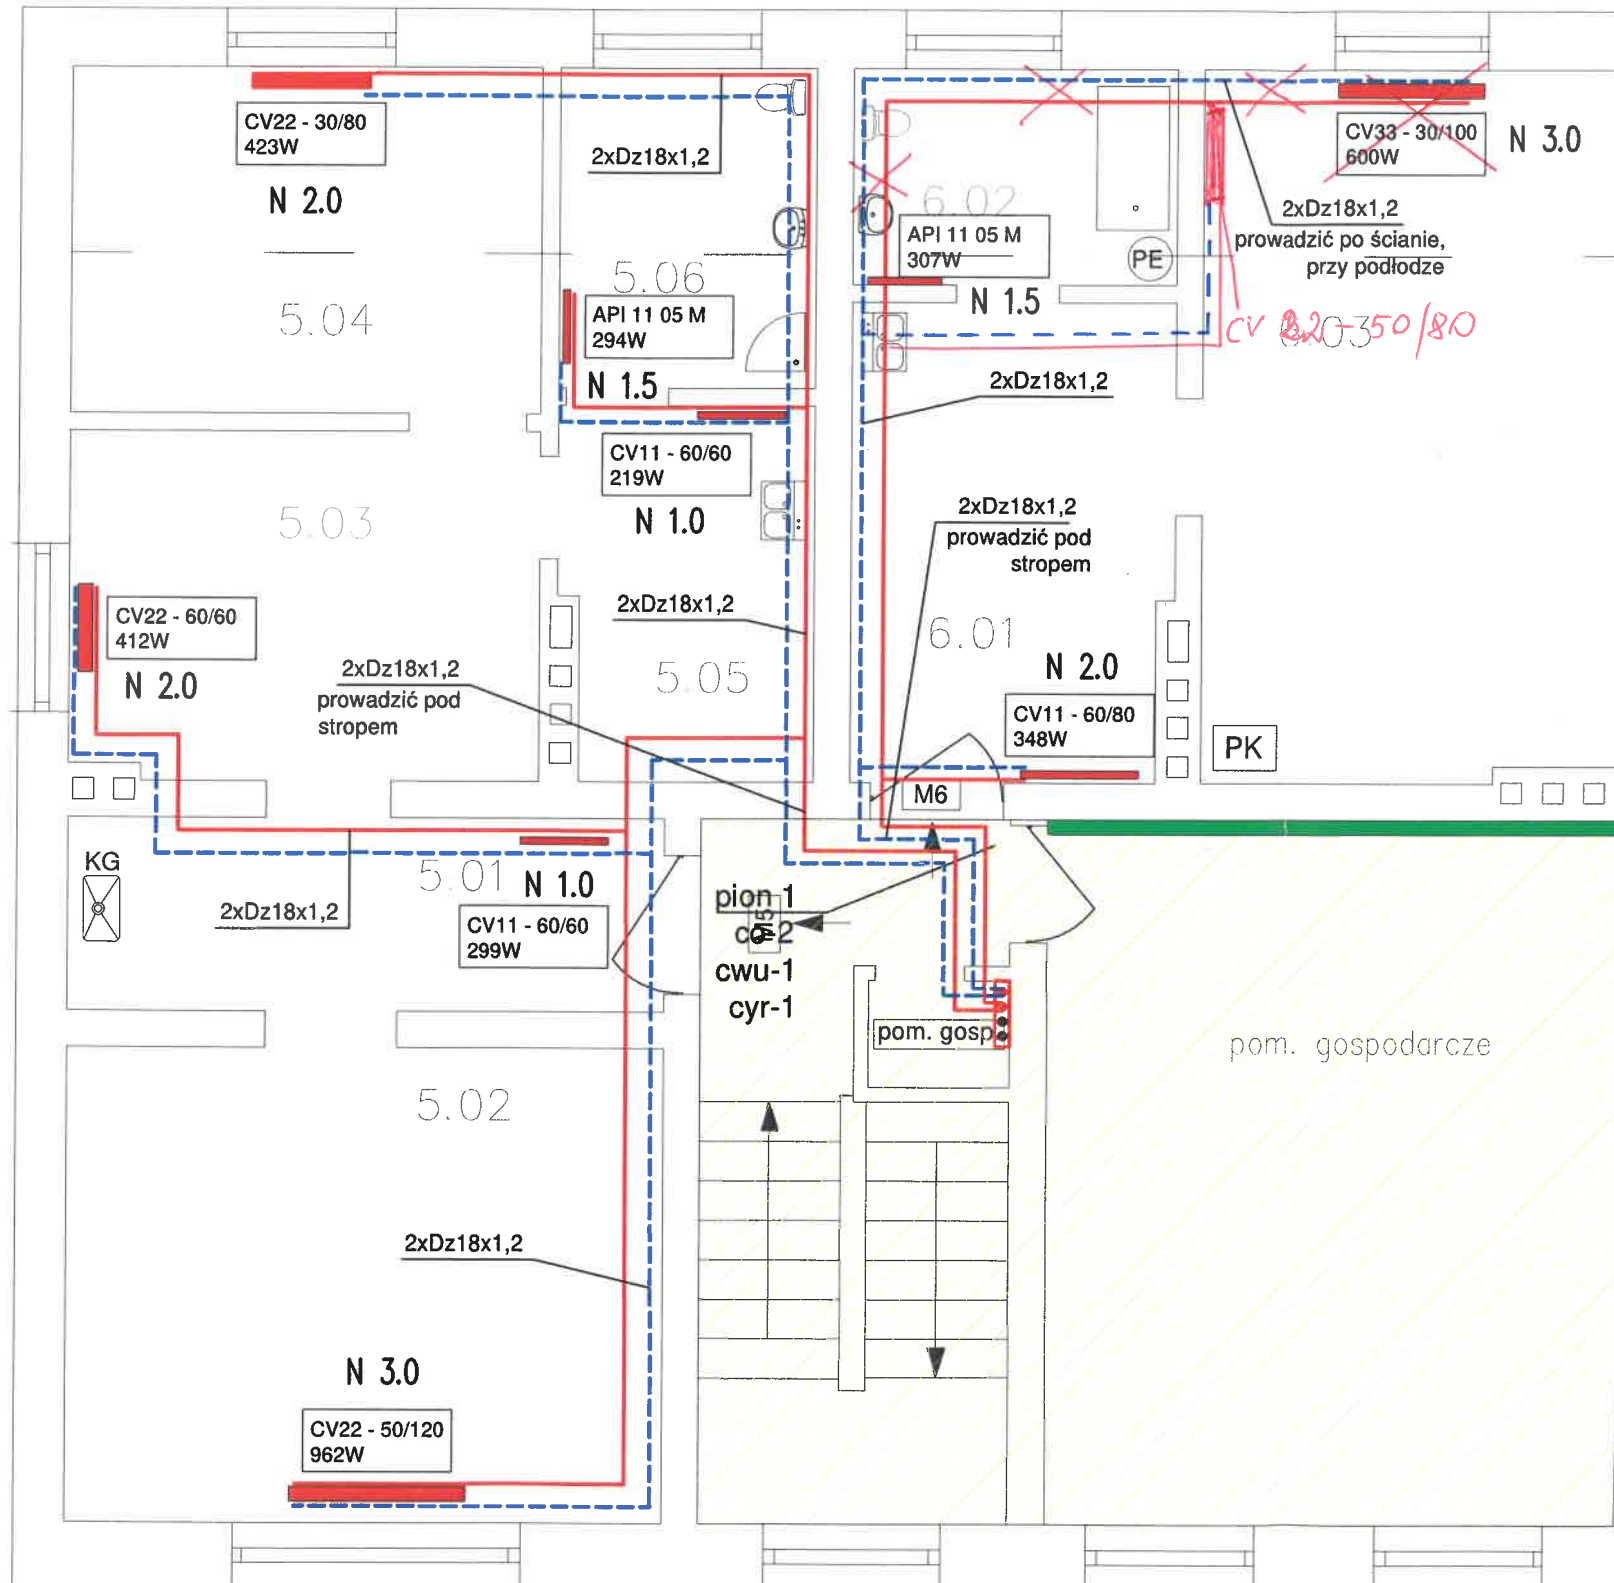

h=240cm

| nr pom. funkcja | temperatura obliczeniowa | powierzchnia [m ²] | zapotrzebowanie ciepła [W] |
|-----------------|--------------------------|--------------------------------|----------------------------|
| 5.01/ppokój | 20st C | 5,4m ² | 197W |
| 5.02/pokój | 20st C | 13,2m ² | 735W |
| 5.03/pokój | 20st C | 7,6m ² | 231W |
| 5.04/pokój | 20st C | 7,6m ² | 324W |
| 5.05/kuchnia | 20st C | 4,3m ² | 113W |
| 5.06/lazienka | 24st C | 3,8m ² | 182W |

| | | | |
|---------------|--------|--------------------|------|
| 6.01/kuchnia | 20st C | 7,1m ² | 202W |
| 6.02/lazienka | 24st C | 3,2m ² | 197W |
| 6.03/pokój | 20st C | 14,5m ² | 585W |

| | | | |
|--------------|--------|--------------------|------|
| pom. gospod. | 16st C | 19,0m ² | 456W |
|--------------|--------|--------------------|------|

| | | | |
|------------------|--------|--------------------|------|
| klatka piętro II | 16st C | 10,1m ² | 109W |
|------------------|--------|--------------------|------|

ocieplenie EPS40 grubość 10cm

powierzchnia nieogrzewana 16st C

TOM-TECH

ul. Piaskowa 38
Siemianice 76-200
NIP: 8392633341
email: tomasz.burak@wp.pl
tel.: 608088135

PROJEKT CO I CWU W BUDYNKU MIESZKALNYM PRZY UL. MARII CURIE -SKŁODOWSKIEJ 13

ul. Marii Curie – Skłodowskiej 13, 76 - 200 Słupsk, dz. nr ewidencyjny 263/2, obręb ewidencyjny nr 13, jednostka ewidencyjna miasto Słupsk

Miasto Słupsk w którego imieniu działa zarządca nieruchomości Przedsiębiorstwo Gospodarki Mieszkaniowej sp. z o.o. 76-200 Słupsk, ul. Tuwima 4

mgr inż. Tomasz Burak
upr. budowlane POM 0052/PWOS/15
do projektowania i kierowania robotami w zakresie specjalności instalacyjnej w zakresie sieci, instalacji i urządzeń cieplnych, wentylacyjnych, gazowych, wodociagowych i kanalizacyjnych

mgr inż. Violetta Kurdej
upr. budowlane BK.IIF 7342/468/98
do projektowania i kierowania robotami bez ograniczeń w specjalności instalacyjnej w zakresie sieci, instalacji i urządzeń cieplnych, wentylacyjnych, gazowych, wodociagowych i kanalizacyjnych

BRANŻA SANITARNE
NR TECZKI
FAZA PB

II Piętro - instalacja co

SKALA 1:50
NR RYSUNKU S8

DATA sierpień 2021
NAZWA PLIKU skłodowskiej_4_10_11_12_13_co_cwu_komplet.dwg

