


PROJEKT ZAGOSPODAROWANIA TERENU

zryjno - Kartograficzne
 41, tel. 506 061 394
 geodezyjne i kartograficzne
 owsal w wyniku prac
 ty wynik weryfikacji
 rawnierci: 16778
 Wołomiński
 3658.2022
 58.2023.2
 i kamej za złożenie
 enia
 16778
 JWSKI

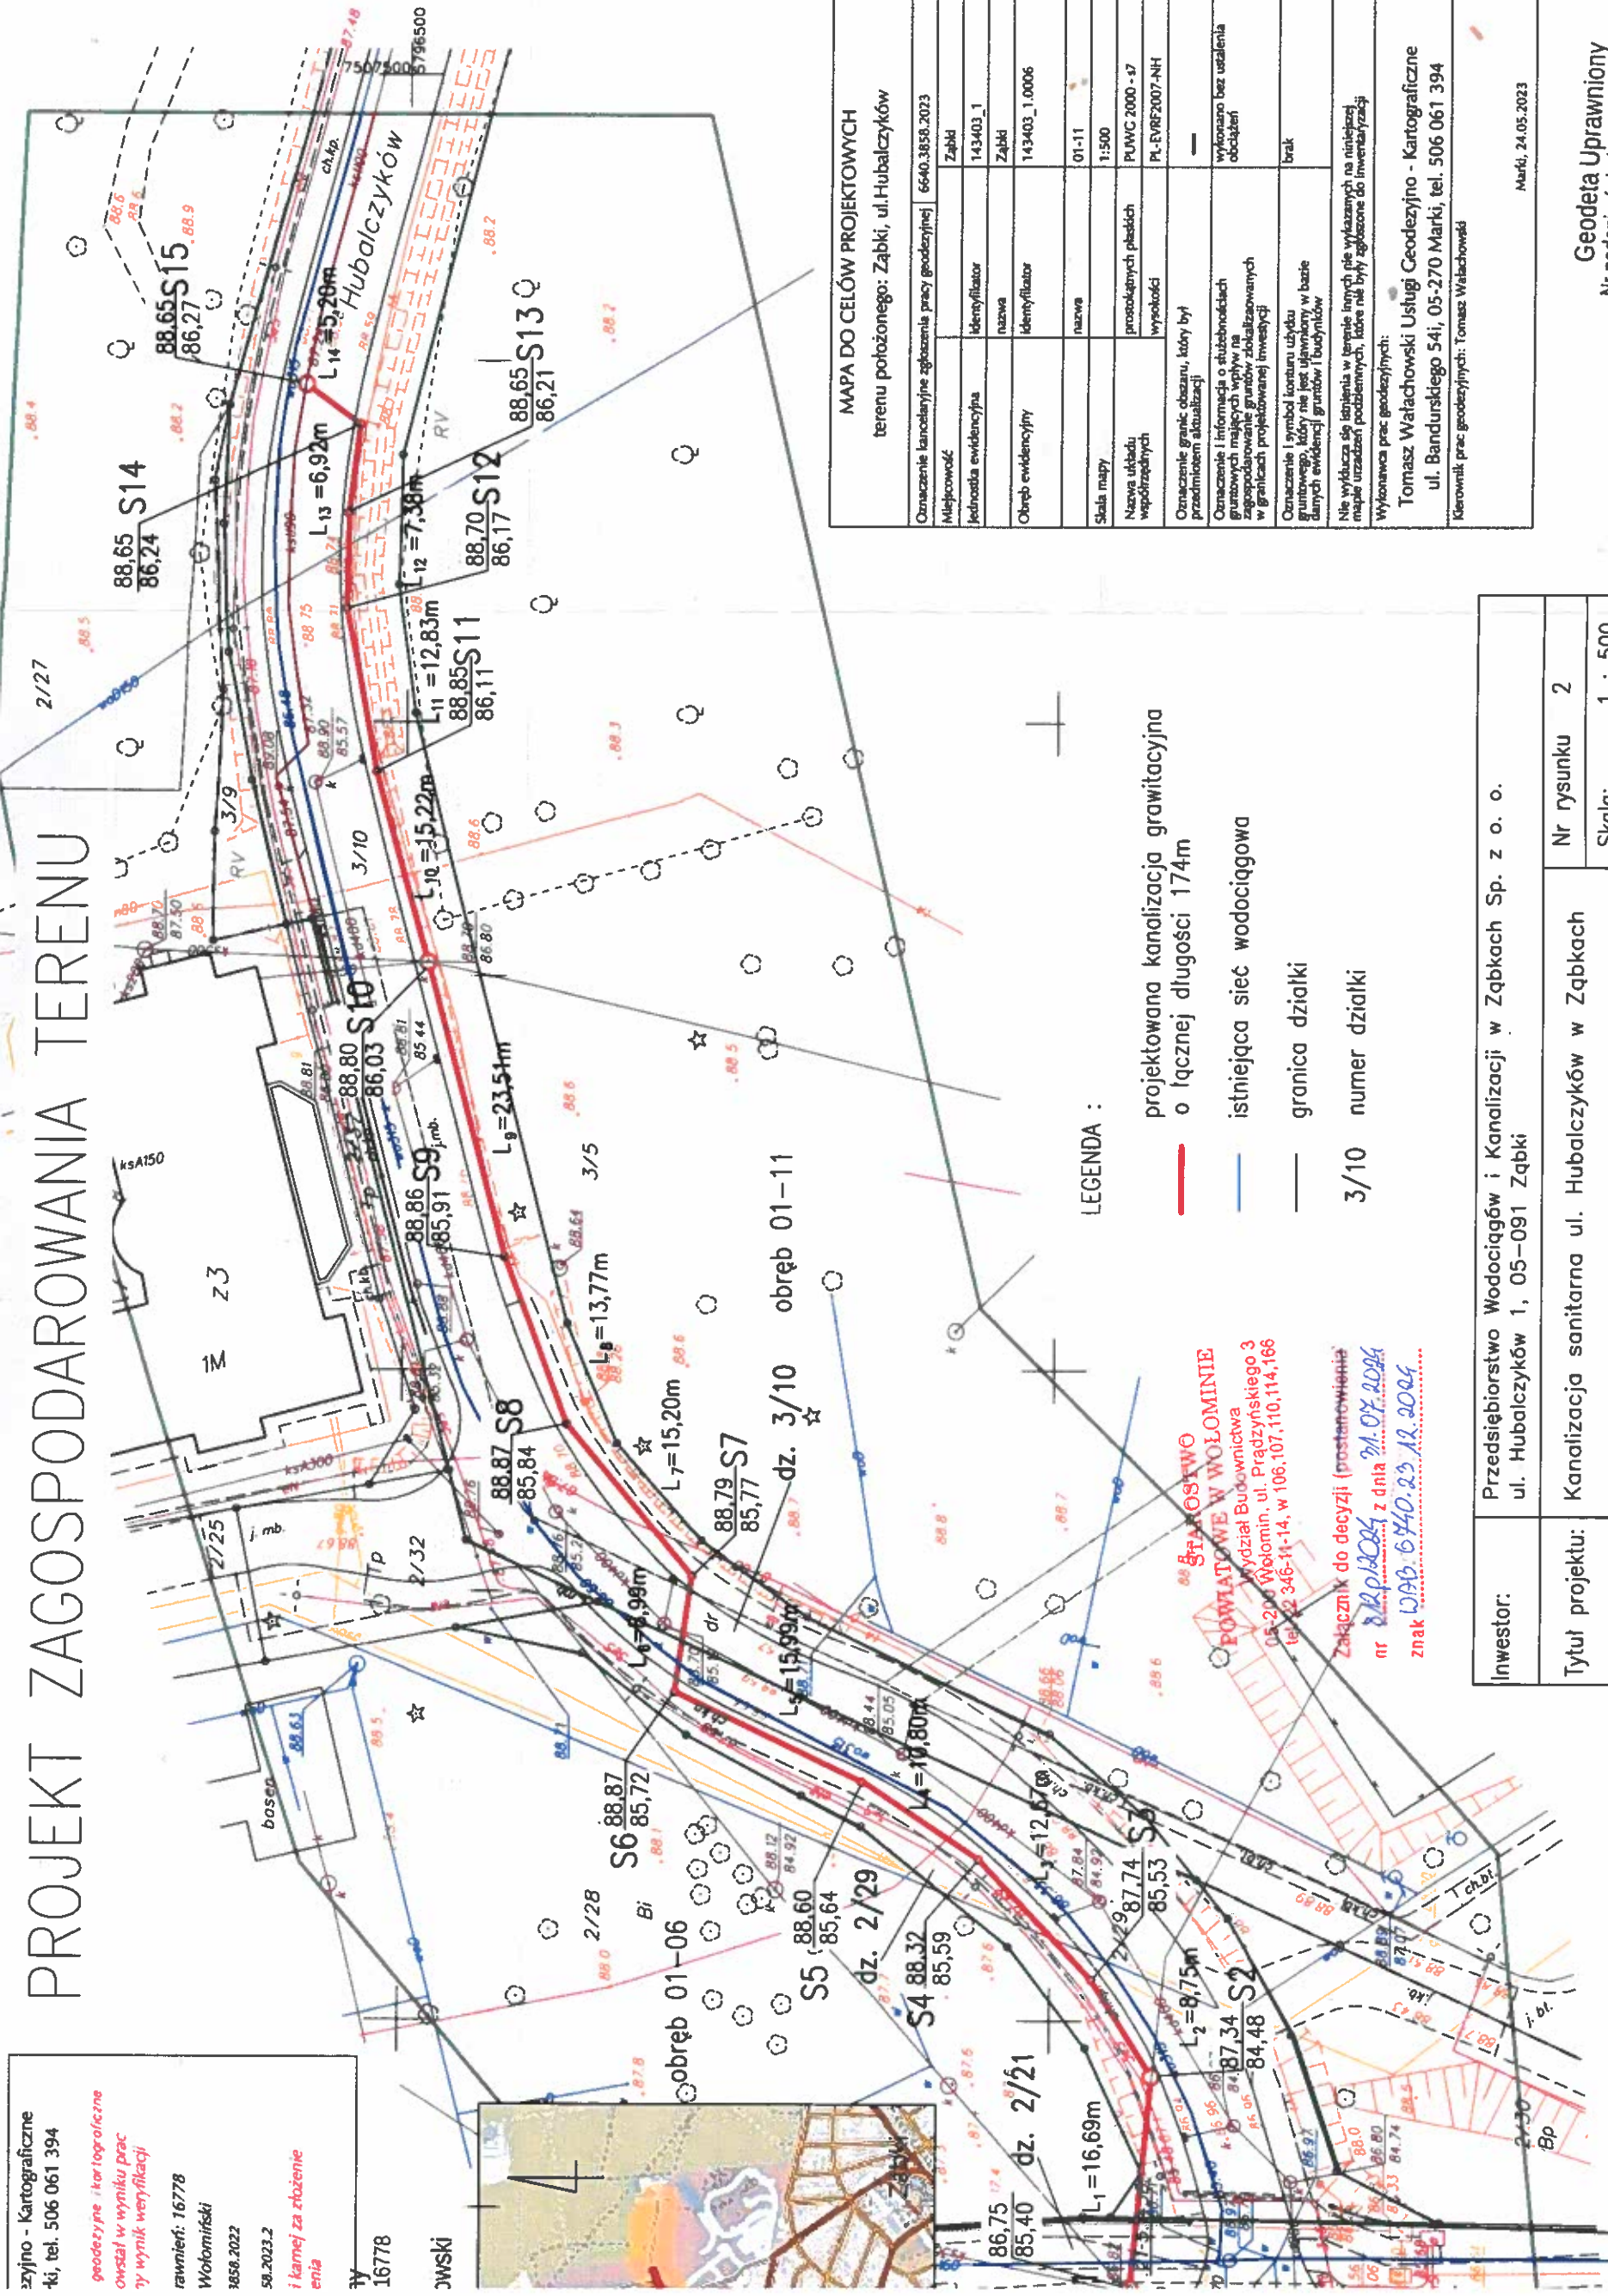

LEGENDA :

- projektowana kanalizacja grawitacyjna o łącznej długości 174m
- istniejąca sieć wodociągowa
- granica działki
- 3/10 numer działki

STACJA STWAWO
POWIATOWE W WOŁOMINIE
 Wydział Budownictwa
 05-200 Wołomin, ul. Prądzyńskiego 3
 tel. 22 346-14-14, w 106, 107, 110, 114, 166
 Złącznik do decyzji (postanowienia)
 nr 22.120.2023 z dnia 21.07.2023
 znak WAB.640.23.12.2023

MAPA DO CELÓW PROJEKTOWYCH	
terenu położonego: Zabki, ul. Hubalczyków	
Oznaczenie kancelaryjne zgłoszenia pracy geodezyjnej	6640.3658.2023
Miejscowość	Zabki
Jednostka ewidencyjna	143403_1
Identyfikator nazwa	Zabki
Identyfikator	143403_1.0006
Obręb ewidencyjny	01-11
Skala mapy	1:500
Nazwa układu współrzędnych	PROJEKTYNYCH
Wysokość	PUMC 2000 - 37
Oznaczenie granic obszaru, który był przedmiotem aktualizacji	PL-EVRF2007-NH
Oznaczenie i informacja o subordynacji granicznych mających wpływ na zagospodarowanie terenu i zaktualizowanych w granicach projektowanej inwestycji	Wykazano bez uwzględnienia
Oznaczenie i symbol konturu użytku gruntowego, który nie jest ujemny w bazie danych ewidencyjnej gruntów i budynków	brak
Nie wyklucza się istnienia w terenie innych nie wykazanych na niniejszej mapie urządzeń podziemnych, które nie były zgłoszone do inwentaryzacji	
Wykonawca prac geodezyjnych:	
Tomasz Watachowski Usługi Geodezyjno - Kartograficzne ul. Bandurskiego 54j, 05-270 Marki, tel. 506 061 394	
Kierownik prac geodezyjnych: Tomasz Watachowski	
Marki, 24.05.2023	

Inwestor:	Przedsiębiorstwo Wodociągów i Kanalizacji w Zabkach Sp. z o. o. ul. Hubalczyków 1, 05-091 Zabki
Tytuł projektu:	Kanalizacja sanitarna ul. Hubalczyków w Zabkach
Nr rysunku	2
Skala	1 : 500

Geodeta Uprawniony
 Nr nadania 2333