


# Tablica elektryczna – rozbudowa

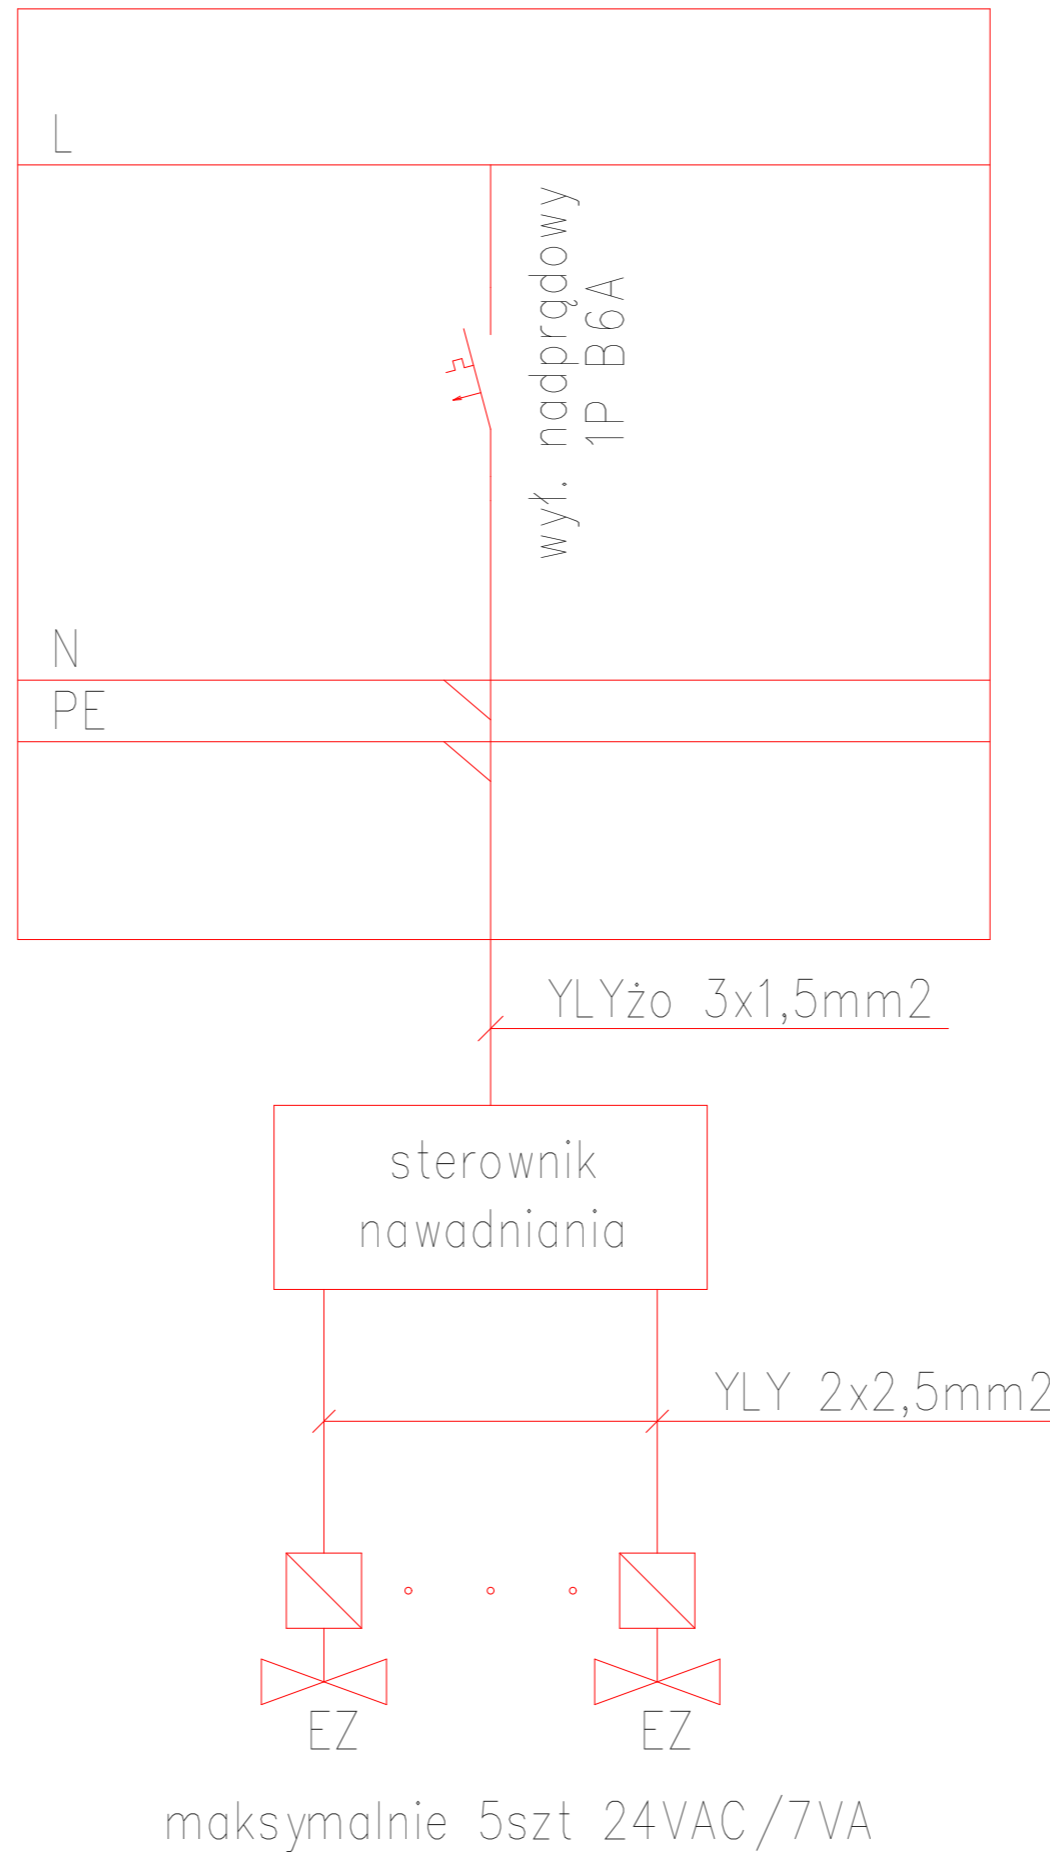

**UWAGA!**  
 Wszystkie wymiary należy sprawdzić na miejscu  
 Wszelkie wątpliwości należy konsultować z projektantem


**NANA** Studio Architektury  
 arch. Ilona Najdek-Bajer  
 ul. Cicha 46,  
 62-080 Tamowo Podgórze

NAZWA:	Rewitalizacja i Zagospodarowanie przestrzeni wypoczynkowej i terapeutycznej przy budynku DPS PIŁKA-ZAMYŚLIN
INWESTOR:	Dom Pomocy Społecznej Piłka-Zamyślin
LOKALIZACJA:	Dom Pomocy Społecznej Piłka-Zamyślin, Oddział Piłka, dz.115/8, Piłka

BRANZA: ZAGOSPODAROWANIE TERENU

STADIUM: ZAGOSPODAROWANIE TERENU

SCHEMAT ELEKTR. NAWADNIANIA	SKALA
NAZWA RYSUNKU:	
projektował: mgr inż. arch. Ilona Najdek-Bajer upr.19/WPOKK/2012 w specj.architektonicznej	
	PODPIS:
	A.10

data: 11/12/2021

NR RYSUNKU: