Poświadcza się zgodność niniejszej kopii z treścią materiału państwowego zasobu geodezyjnego i kartograficznego	
Organ prowadzący państwowy zasób geodezyjny i kartograficzny	STAROSTA NAKIELSKI
Nazwa materiału zasobu	Mapa zasadnicza
SWG.6621.553.2024_0410_CL2	
Identyfikator ewidencyjny materiału zasobu	P.0410.20.PL.PZGiK.7505
Data wykonania kopii	1.02.2024
Imię, nazwisko i podpis osoby reprezentującej organ	Z UP. STAROSTY DYREKTOR WYDZIAŁU GEODEZJI I GOSPODARKI NIERUCHOMOŚCIAMI GEODETA POWIATOWY mgr inż. Adam Dryll

Dokument podpisany elektronicznie.

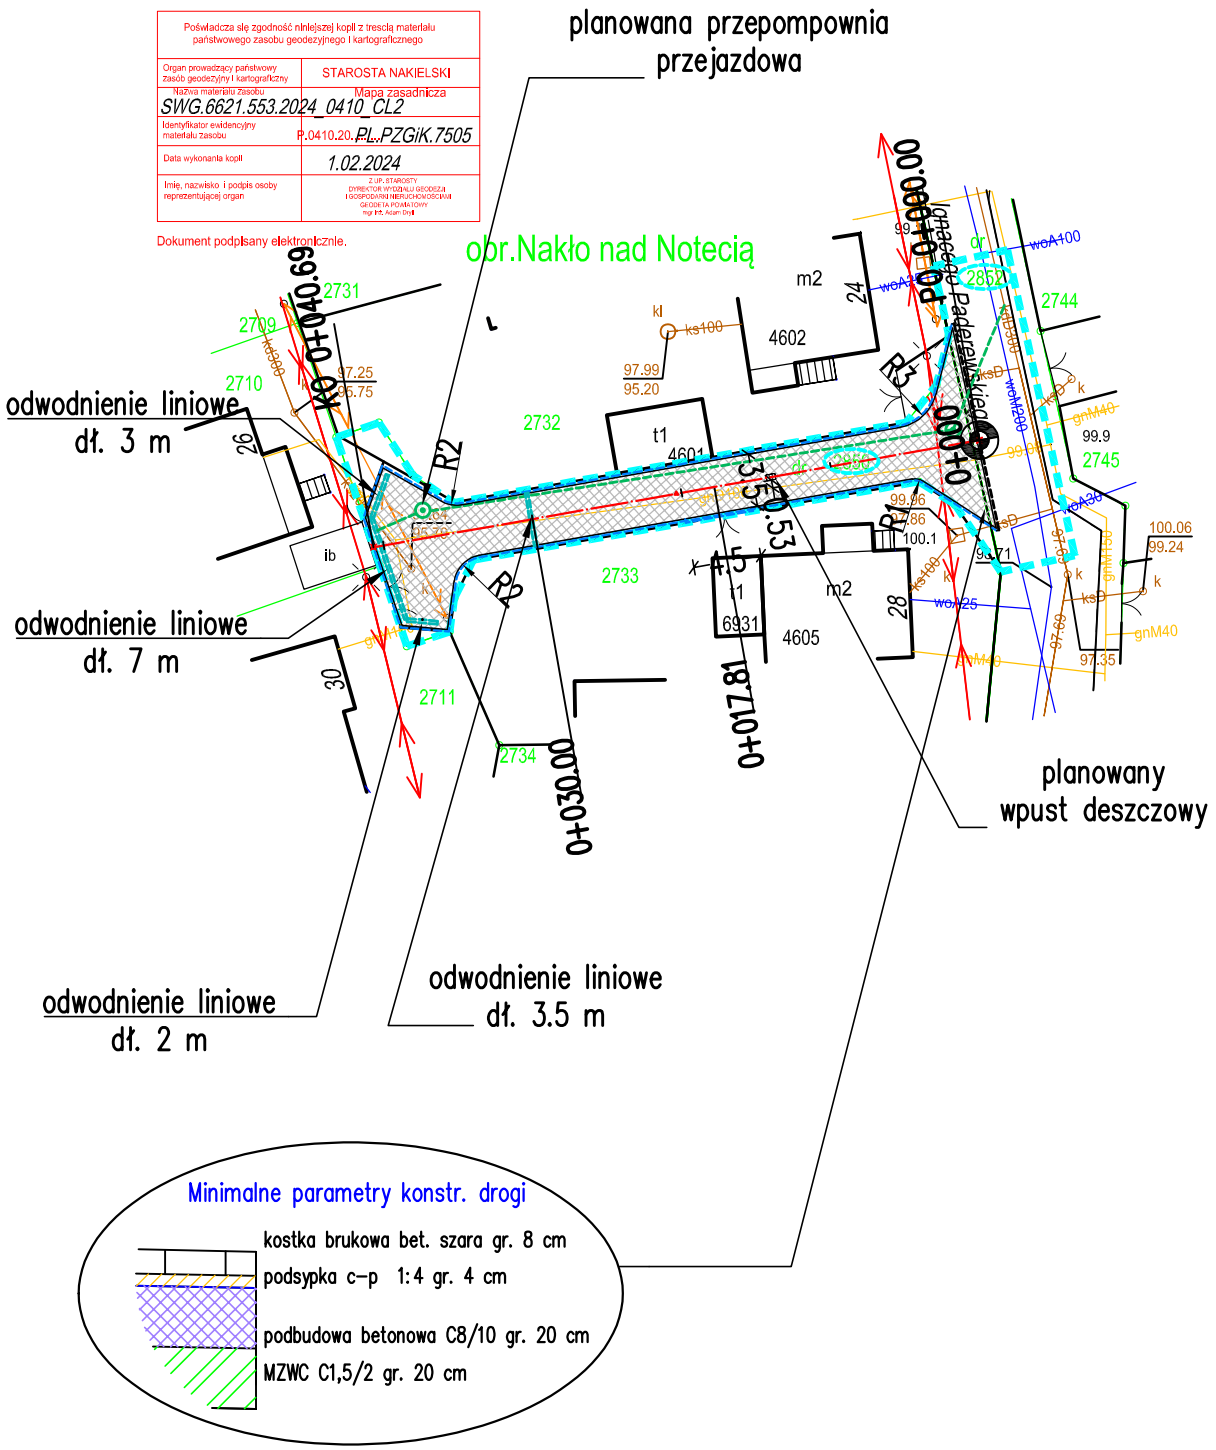

LEGENDA

- nawierzchnia jezdni – kostka brukowa szara gr. 8 cm, pow. 185 m²
- Krawężnik betonowy 15x22cm – dł. 14 m
- opornik betonowy 12x25 cm – dł. 105 m
- linie konstrukcyjne
- odwodninie liniowe
- planowany przebieg sieci kanalizacji deszczowej – dł. około 50 m
- planowana studnia rewizyjna oraz przepompownia
- planowany wpust kanalizacji deszczowej
- zakres opracowania
- 2850 działka objęta opracowaniem – własność inwestora

Inwestor: Gmina Nakło nad Notecią ul. Ks. P. Skargi 7 89-100 Nakło nad Notecią	Wykonawca: LZ Projekt Lotar Ziomek ul. Kasztanowa 5 89-100 Występ
Obiekt: Przebudowa drogi gminnej na działkach o nr ewid. 2850, 2852 obręb Nakło nad Notecią	Nr rys.: 1 Data: 09.02.2024
Skala: 1:500 Temat: Plan sytuacyjny – koncepcja program funkcjonalno użytkowy	Stadium: PFU Branża: DROGI

Projektant branża drogowa:

mgr inż. Lotar Ziomek
uprawnienia budowlane do projektowania bez ograniczeń
w specjalności inżynieryjnej: drogowej nr ew. KUP/0115/POOD/14