



PRZEKRÓJ NORMALNO-KONSTRUKCYJNY TYP "A"

DROGA LEŚNA o nr 061/OR  
w Leśnictwie BORKOWICE  
RUCH KR 1

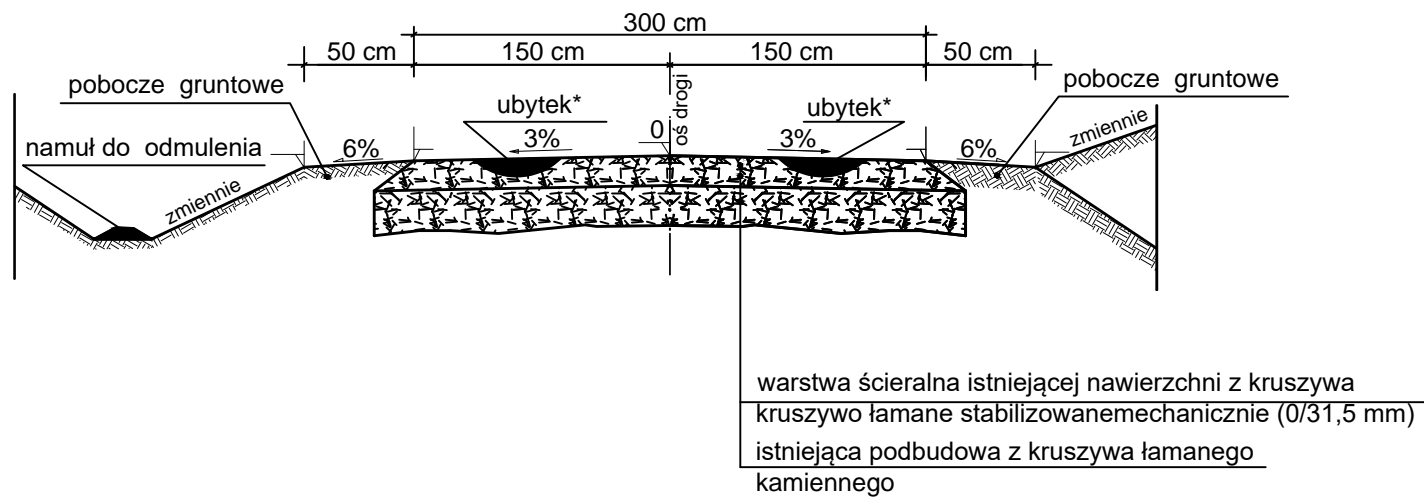

ubYTEK\* - oznacza, że ubytek został zakwalifikowany do robót utrzymaniowych

PRZEKRÓJ NORMALNO-KONSTRUKCYJNY TYP "B"

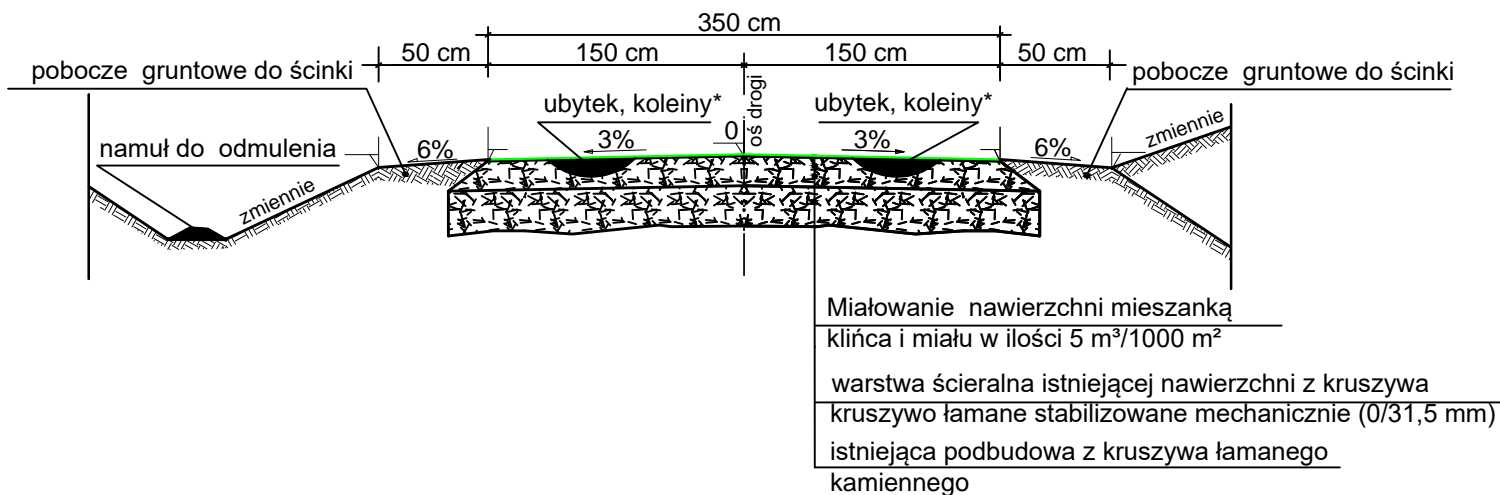

BIURO PROJEKTOWE: "Projektowanie i Nadzór Budownictwa Drogowego - mgr inż. Zbigniew Ciepliński" 25-421 KIELCE,     ul. G. Morcinka 25C tel. /fax (41) 315 48 05    mobile 501 460 008				INWESTOR: NADLEŚNICTWO PRZYSUCHA ul. Targowa 87 26-400 PRZYSUCHA			
OBIEKT:     „ <i>Roboty utrzymaniowe dla drogi leśnej nr 061/OR w LEŚNICTWIE BORKOWICE</i> ”							
RYSUNEK: PRZEKROJE NORMALNO- KONSTRUKCYJNE				RYS. NR 2			
STANOWISKO		IMIĘ I NAZWISKO		NR UPRAW.	DATA	PODPIS	
Opracowujący		mgr inż. Zbigniew Ciepliński		45/85	VI - 2023		
BRANŻA Drogowa	STADIUM Opracowanie Proj.	ROK OPR. 2023		NR UMOWY		SKALA 1 : 50	EGZ.