




ELEWACJA

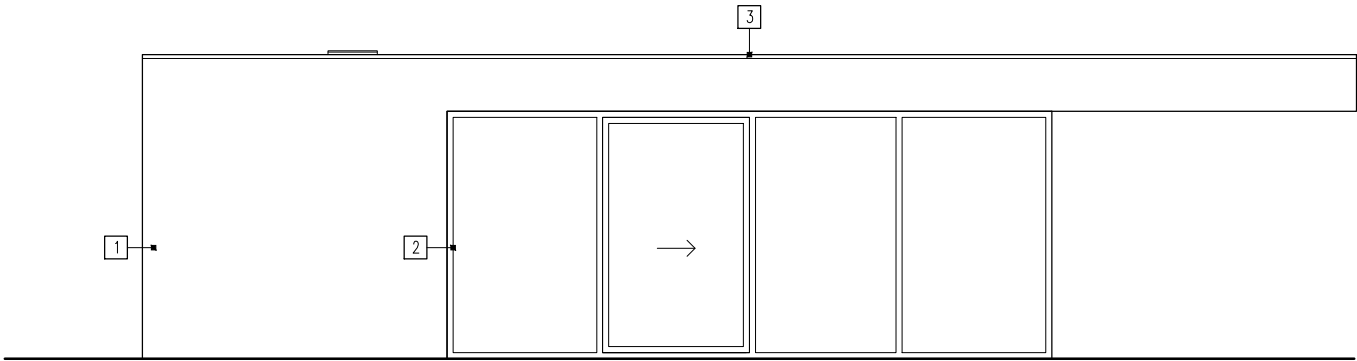

ELEWACJA

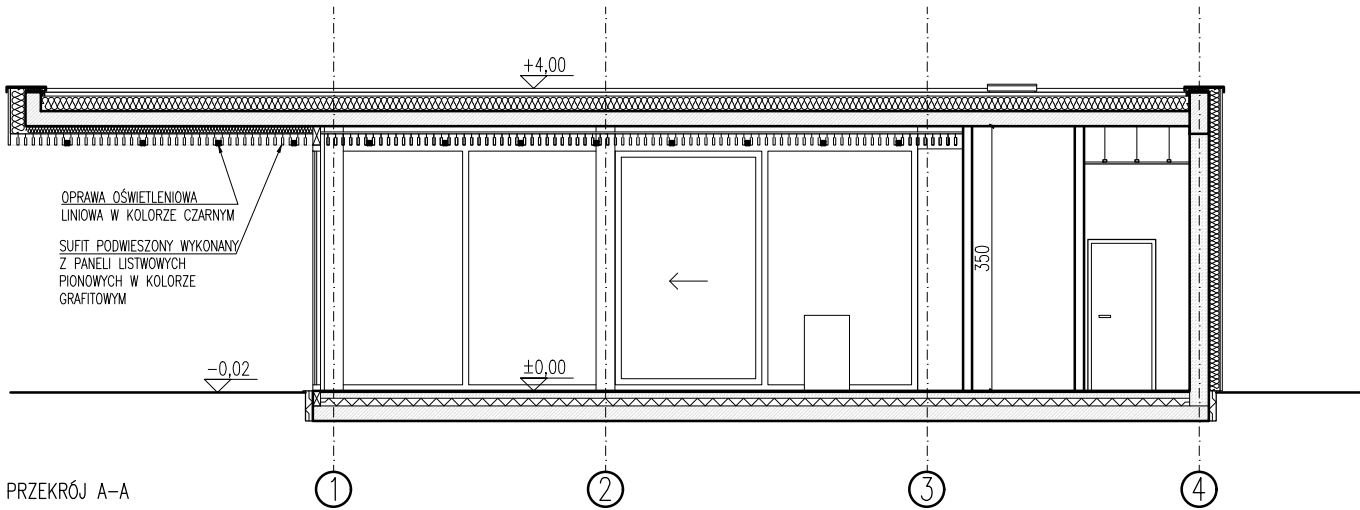


PRZĘKRÓJ A-A

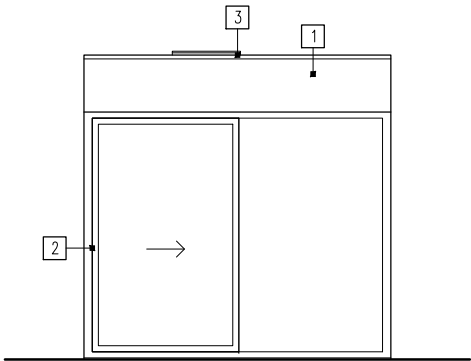


ELEWACJA

LEGENDA	
	OZNACZENIE OSI KONSTRUKCYJNYCH
1.01 SYPIALNIA 11.7m ² (14.2)m ²	OPIS POMIESZCZEN, NR PORZĄDKOWY PRZYBLIŻONA POWIERZCHNIA UŻYTKOWA
	ŚCIANY ISTNIEJĄCE

ZESTAWIENIE POWIERZCHNI UŻYTKOWEJ – PARTER			
Nr pom	Pomieszczenie	Rodzaj posadzk	m ²
0.1	sala	beton/lastryko	19.5m ²
0.2	bar	beton/lastryko	5.9m ²
0.3	zaplecze/komunikacja	beton/lastryko	5.0m ²
0.4	wc/zaplecze socjalne	beton/lastryko	4.3m ²

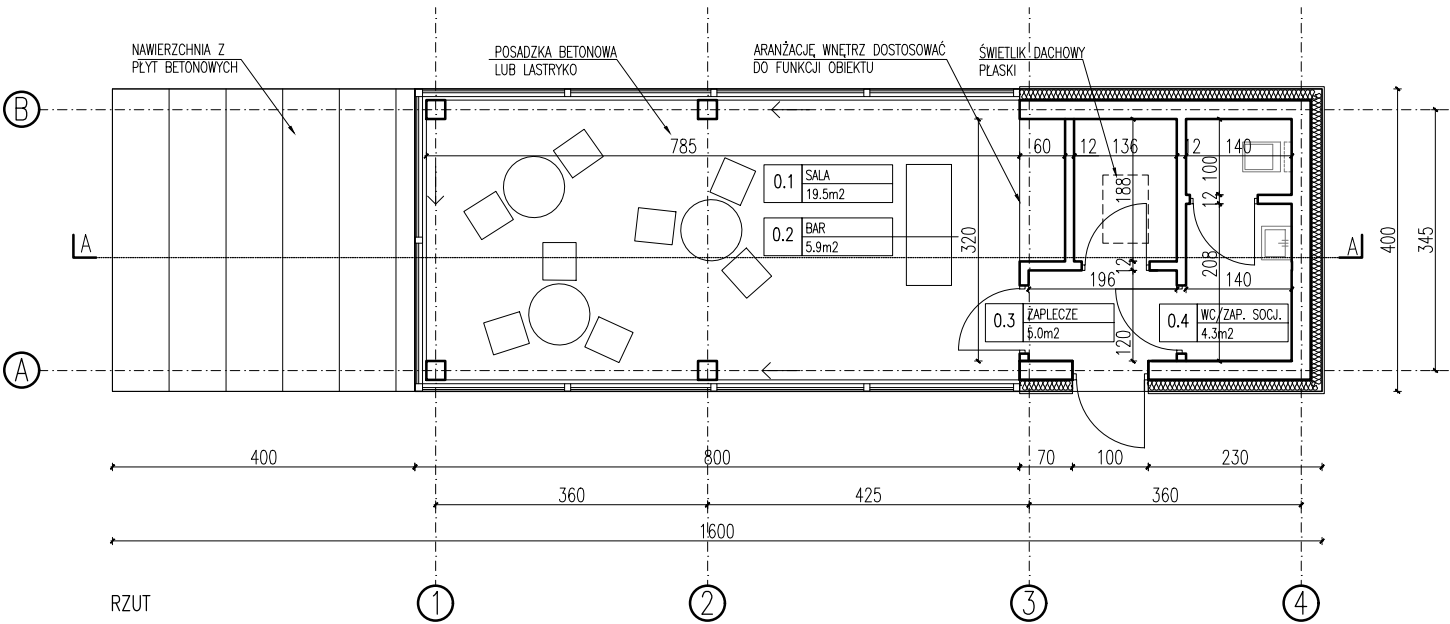

RZUT

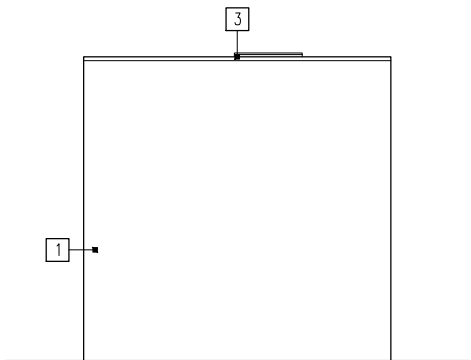

ELEWACJA

OPIS ZASTOSOWANYCH MATERIAŁÓW				
lp.	nazwa	kolor/typ	producent	uwagi
1.	plyty betonowe	białe	–	na kotwach
2.	stolarka	czarna	–	aluminiowa
3.	obróbka blacharska	biała	–	

JEDNOSTKA PROJEKTOWA	P33 PRACOWNIA PROJEKTOWA ALEKSANDRA DONIEC ul. Sygmatowa 6B, 52–130 Wrocław tel.+48500054542 a.doniec@pracownia33.pl www.pracownia33.pl				
	ZAGOSPODAROWANIE I REWITALIZACJA PLACU SŁOWIAŃSKIEGO W LEGNICY				
TEMAT	ZAGOSPODAROWANIE I REWITALIZACJA PLACU SŁOWIAŃSKIEGO W LEGNICY				
LOKALIZACJA	dz. nr 395/3 obręb: Stare Miasto				
INWESTOR	Urząd Miasta Legnica Pl. Słowiański 8, 59–220 Legnica				
ARCHITEKTURA	GL. PROJEKTANT	mgr inż. arch. Aleksandra Doniec Uprawnienia budowlane nr 06/2010/DOA w spec. architektonicznej bez ograniczeń			
	PROJEKTANCI	mgr inż. arch. Sandra Piasek mgr inż. arch. Magdalena Ciszak mgr inż. arch. Agnieszka Fąfara			
INFORMACJE	NR PROJEKTU	STADIUM	SKALA	DATA	REWIZJA
	1515	PK	1:100	05.2018	–
TEMAT RYSUNKU	RZUT, PRZĘKRÓJ A-A I ELEWACJE PUNKTU GASTRONOMICZNO-INFORMACYJNEGO				
					NR RYS. A02