
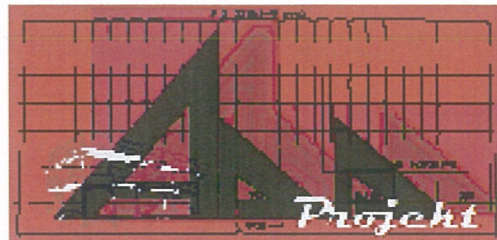


A.
 Papa termozgrzewalna
 Płyta betonowa
 Pustka powietrzna
 Wełna mineralna 18 cm
 Sufit podwieszony STG lub OWA

B.
 Wykładzina PCV
 Posadzka cementowa 6 cm
 styropian 5 cm
 2 x papa termozgrzewalna
 Podbeton 10 cm

APP Projekt Przemysław Pytel Kamińskiego 8 64-500 Szamotuły			
Projektant mgr inż. arch. Wiesław Wowie mgr inż. Przemysław Pytel		architektura 42/PW/94 konstrukcja 7131-7132/136/PW/2001	Inwestor: SP ZOZ Szamotuły Lokalizacja: Szamotuły ul. Sukiennicza 13
Skala 1:50	DATA 15-10-2012	Temat: Adaptacja budynku na cele przychodni Przekrój	Stadium: P.T.
			Nr rysunku 2/3

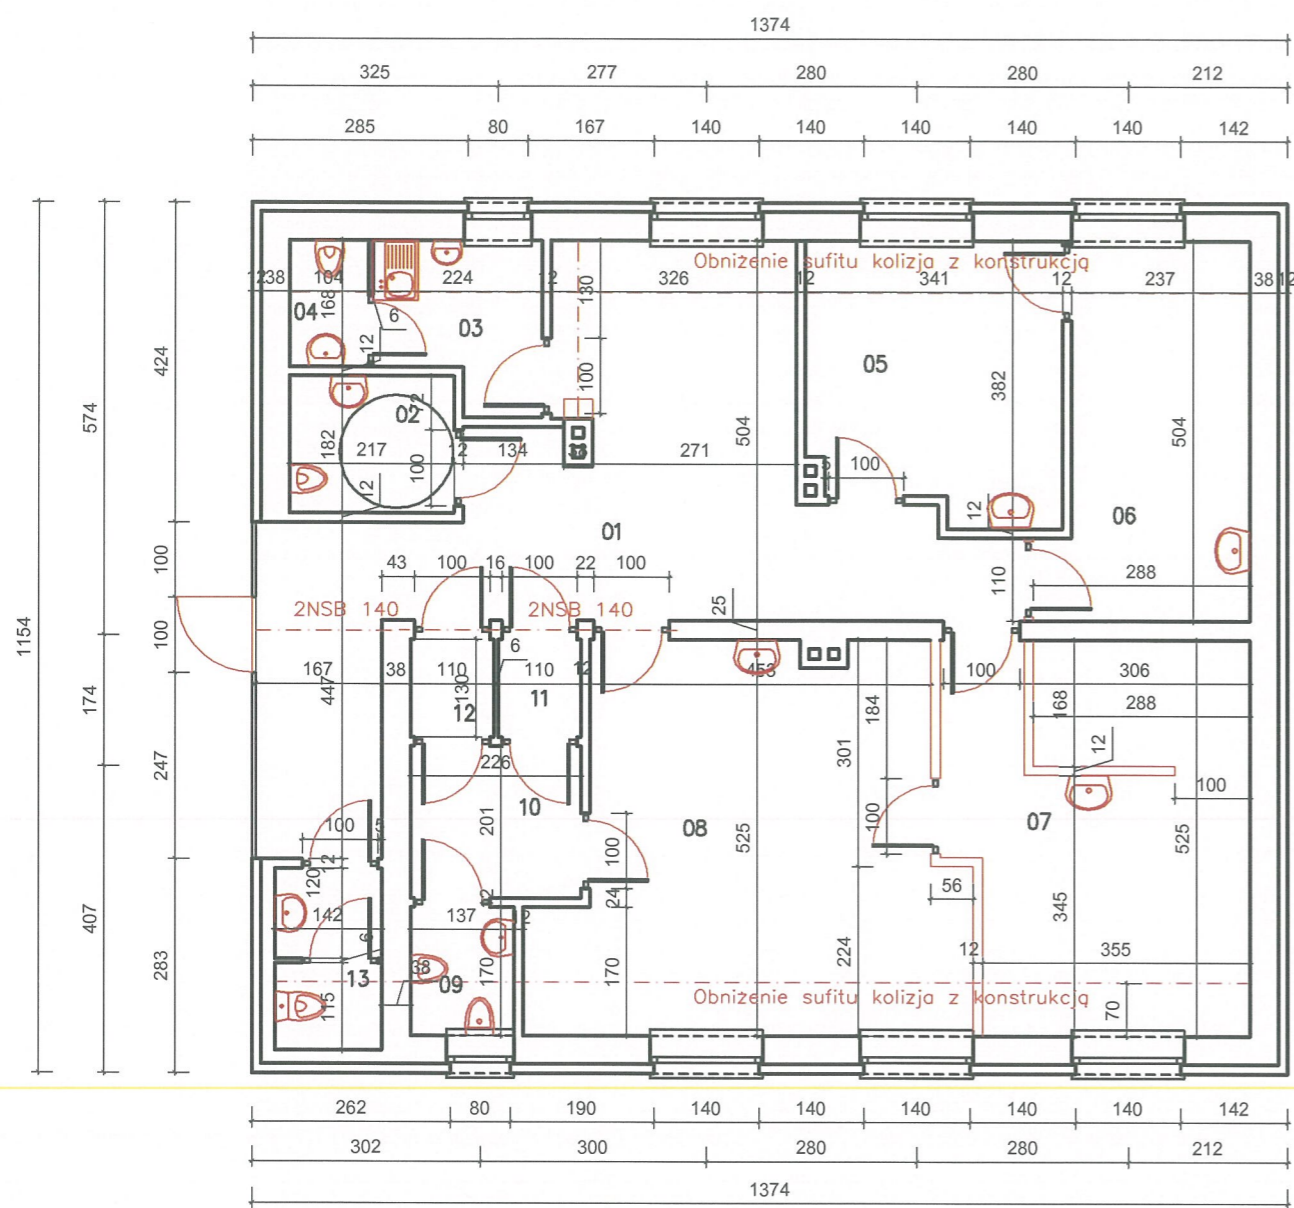

BILANS POWIERZCHNI				
-				
NR POM.	NAZWA POMIESZCZENIA	RODZAJ POSADZKI	POW. PODŁOGI	POW. H>190cm
PARTER				
POWIERZCHNIA NETTO				
01	Poczekalnia	tarket	30,94	30,94
02	Toaleta niepełnosprawni	tarket	3,95	3,95
03	Pom socjalne	tarket	4,47	4,47
04	WC personel	tarket	1,75	1,75
05	Gabinet lekarski	tarket	12,06	12,06
06	Gabinet lekarski	tarket	12,51	12,51
07	Położna	tarket	20,18	20,18
08	Gabinet	tarket	25,99	25,99
09	Higiena własna	tarket	2,33	2,33
10	Komunikacja	tarket	4,54	4,54
11	Kabina 2	tarket	1,43	1,43
12	Kabina 1	tarket	1,43	1,43
13	WC pacjenci	tarket	3,42	3,42
RAZEM POWIERZCHNIA NETTO			126,74	126,74
RAZEM PARTER			126,74	126,74
OGÓLEM SUMA POWIERZCHNI			126,74	126,74
KUBATURA			-	

Wprowadzone zmiany należy traktować jako nie istotne w rozumieniu ustawy Prawo budowlane

APP Projekt Przemysław Pytel Kamińskiego 8 64-500 Szamotuły			
Projektant mgr inż. arch. Wiesław Vowie mgr inż. Przemysław Pytel		architektura 42/PW/94 konstrukcja 7131-7132/136/PW/2001	
Skala 1:100		DATA 15-10-2012	
Temat: Adaptacja budynku na cele przychodni Rzut przyziemia zmienny		Inwestor: SP ZOZ Szamotuły Lokalizacja: Szamotuły ul. Sukiennicza 13	
		Stadium: P.T.	
		Nr rysunku 1/3	