


Modyfikacje RGnN

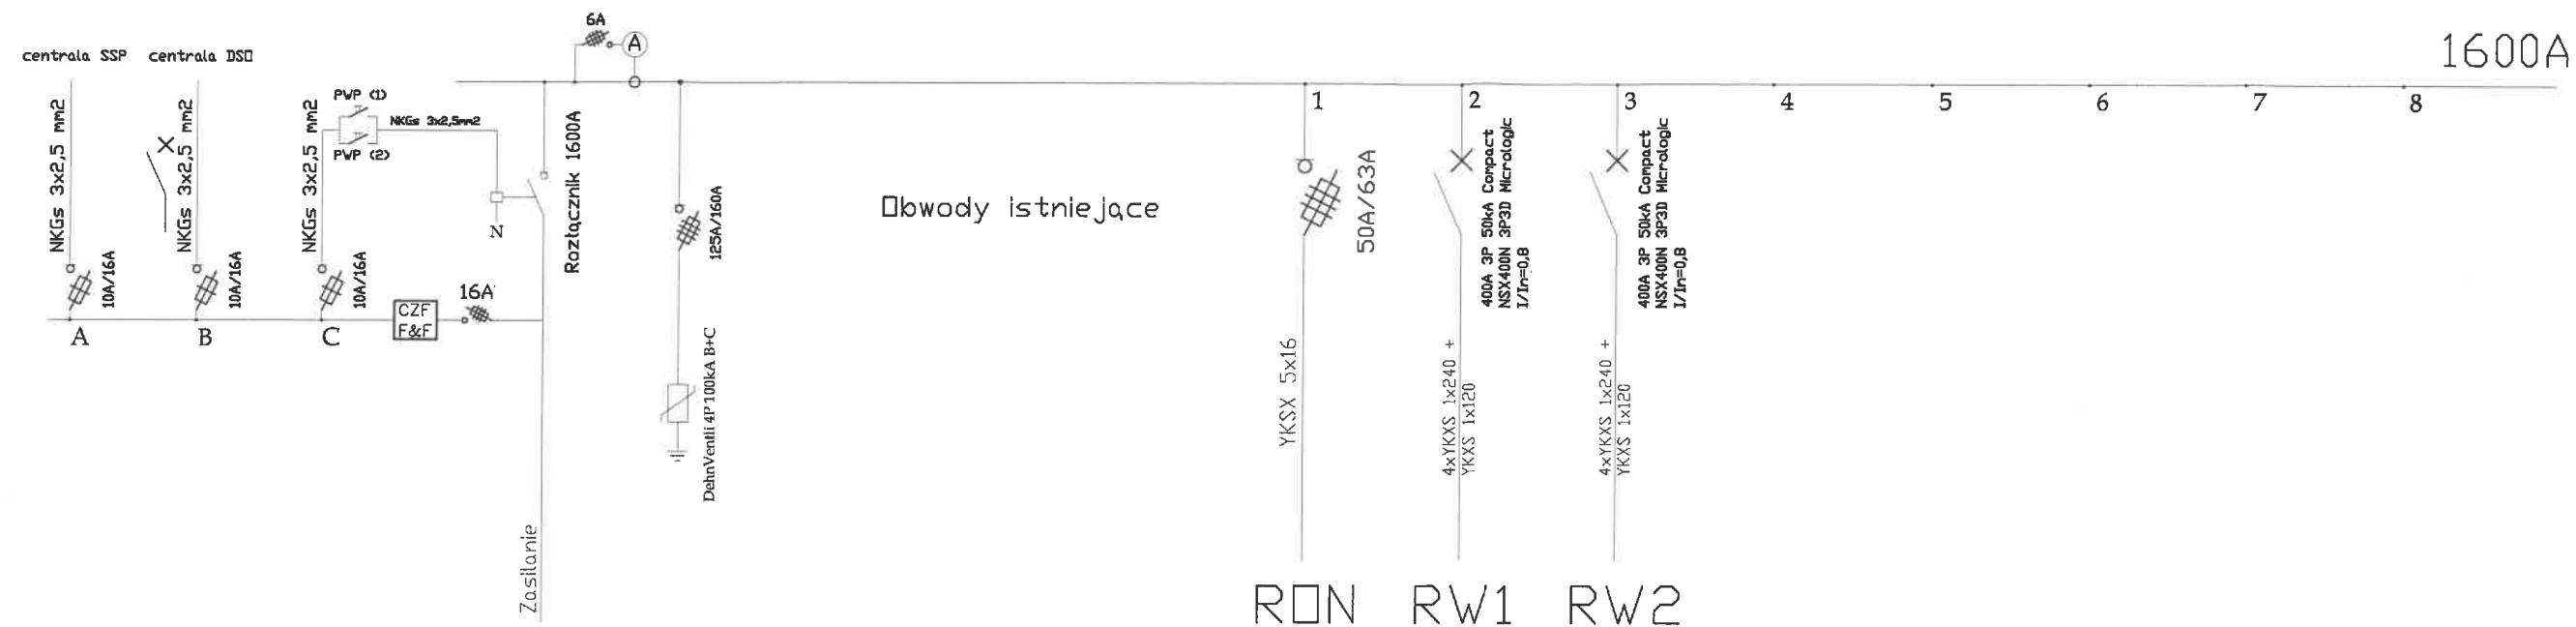

Obudowa w II klasie ochronności, zamykana na klucz, zapas na rozbudowę 30%



bartosz@snelewski.pl
www.snelewski.pl

Autorzy opracowania:

Projektant:
mgr inż. Maciej Mijas
upr. nr LOD/1925/POOE/12

Podpis:

[Signature]

Sprawdzający:
mgr inż. Józef Pawicki
upr. nr LOD/3454/PBE/17

Podpis:

[Signature]

Inwestor:
Gmina Miasto Zgierz
pl. Jana Pawła II nr 16,
95-100 Zgierz

Branża:
Instalacje Elektryczne
Stadium:
Projekt budowlany

Temat opracowania:
Przebudowa hali sportowej na
potrzeby przywrócenia funkcji
hali lodowej.
dz. nr ewid. 332/1, obręb Z-129,
ul. Wschodnia 2, 95-100 Zgierz

Data:
marzec 2019

Skala:

Tytuł rysunku:
Schemat modyfikacji RGnN

Nr rysunku:
166-IE-06
Rewizja:
A