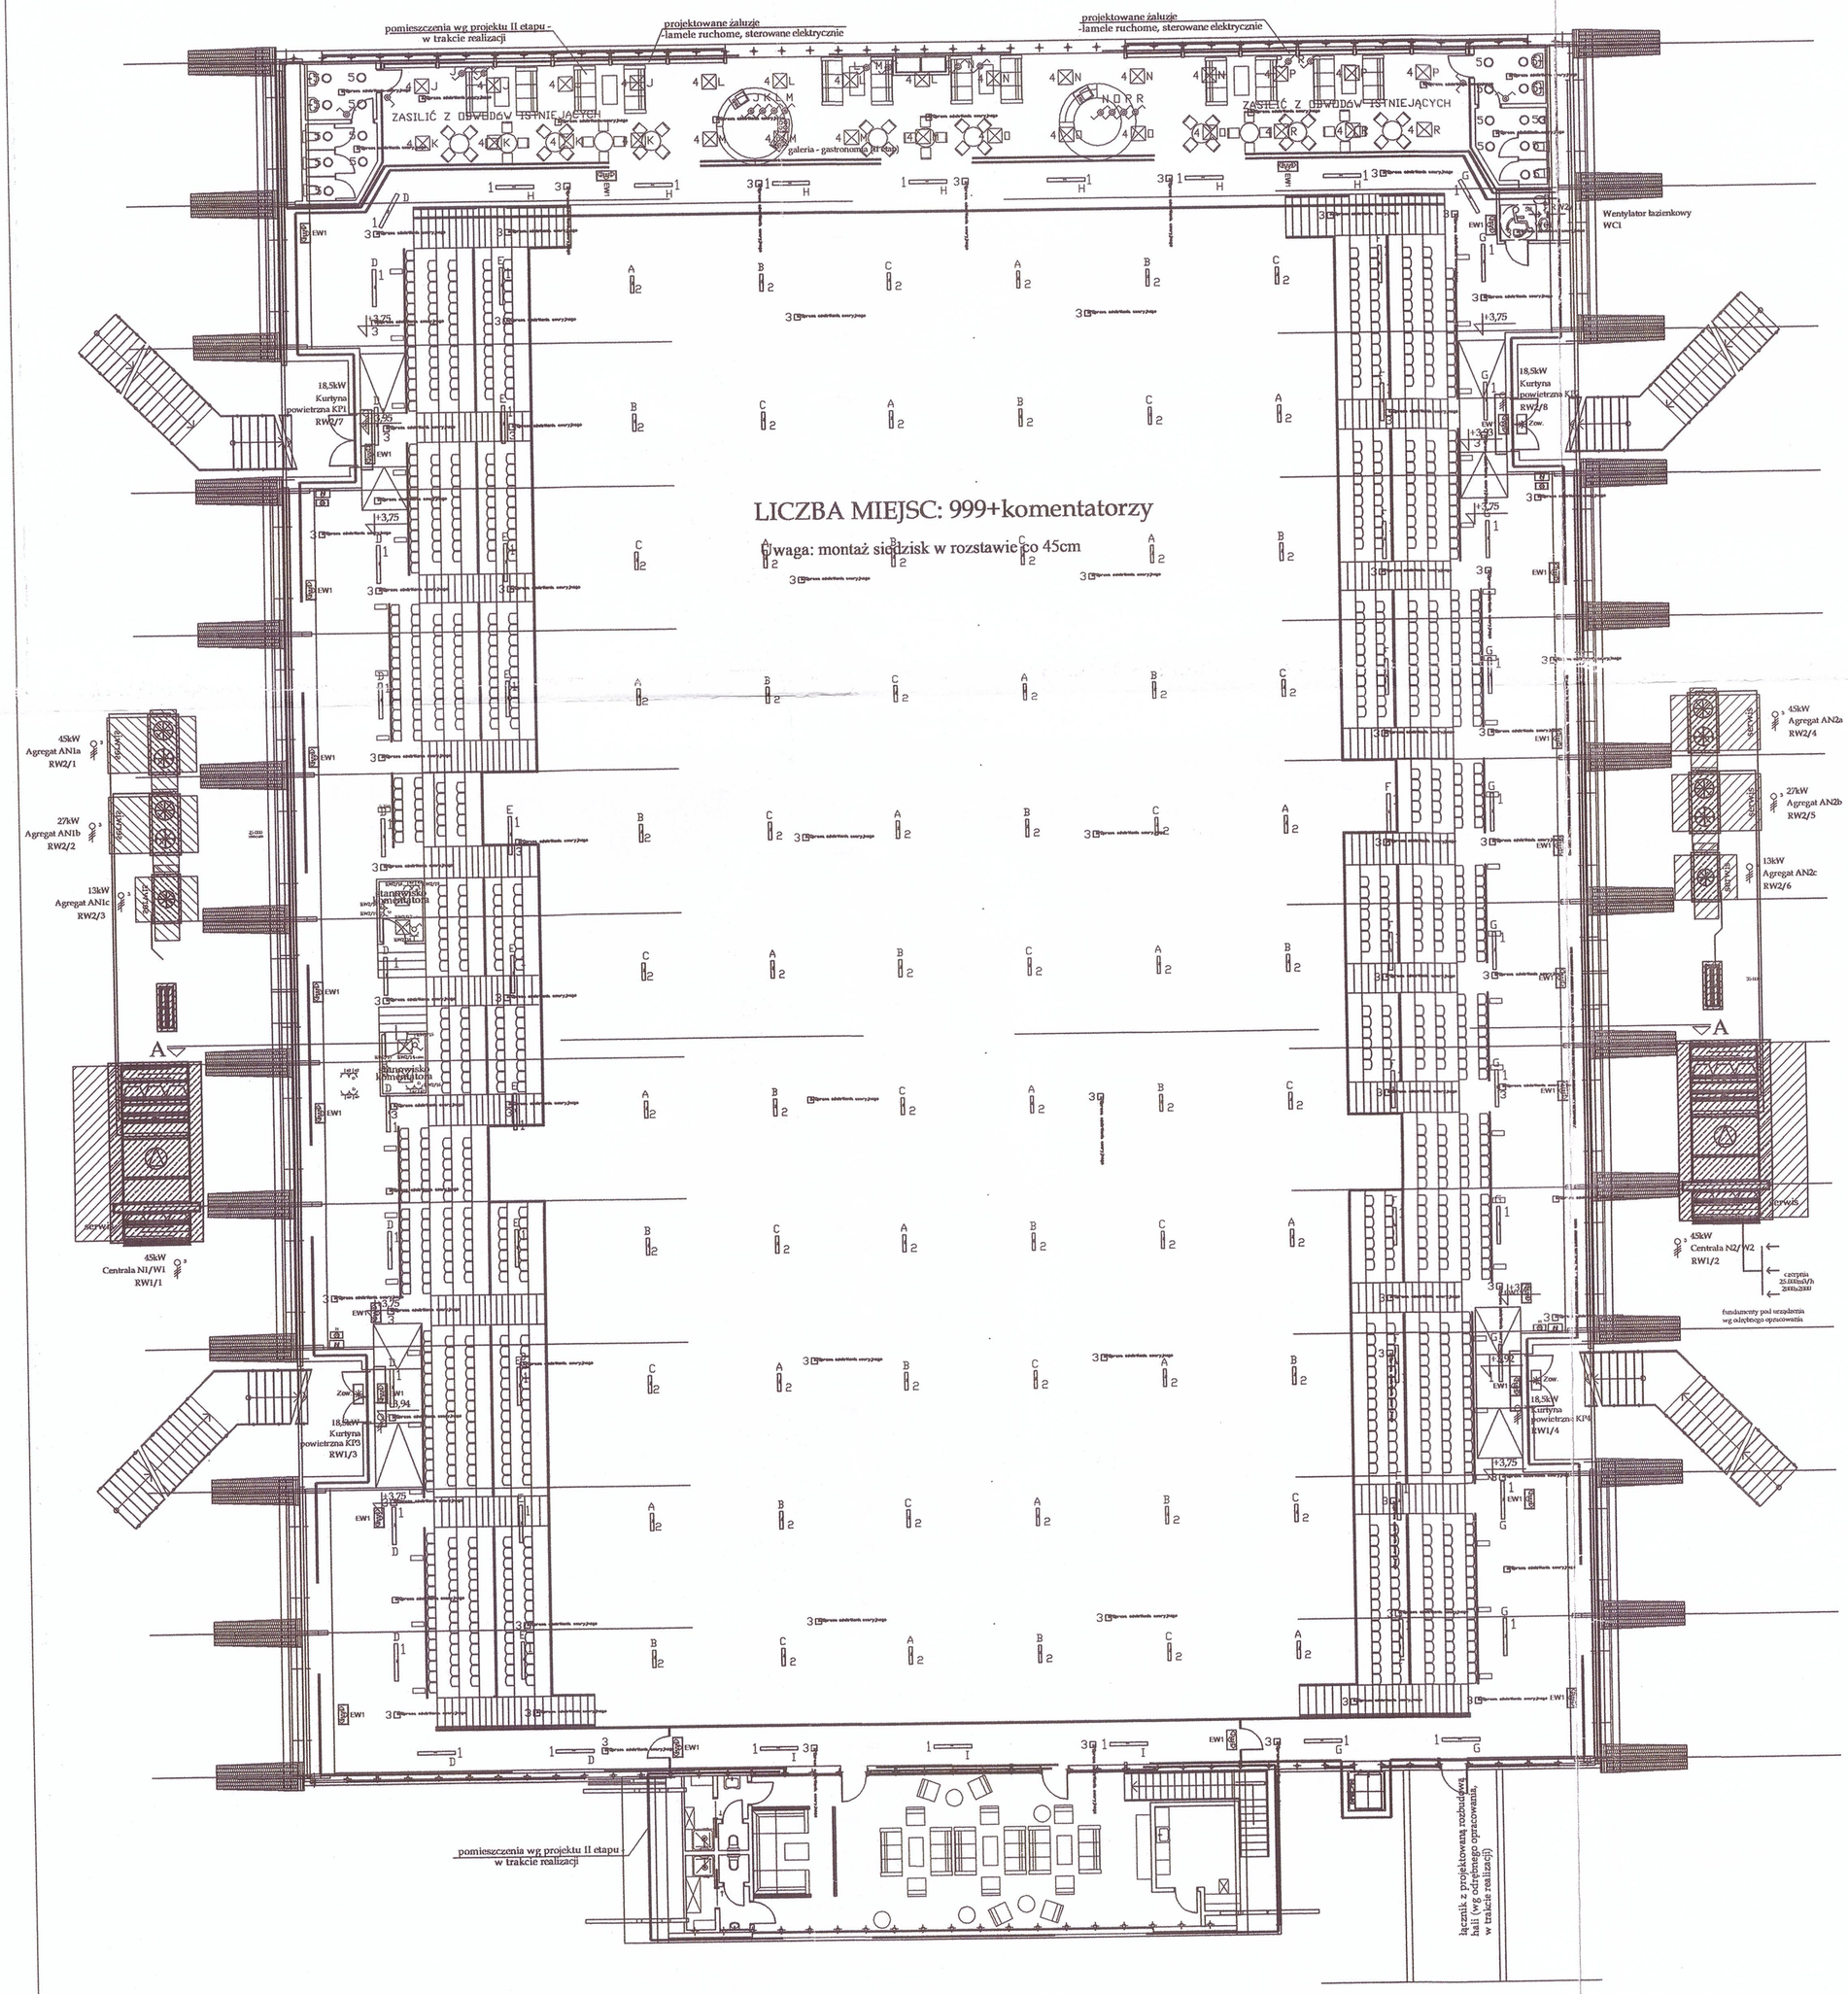

Legenda:

- R... – rozdzielnica R..... obudowa w II klasie ochronności
- – wypust 3-fazowy
- – wypust 1-fazowy
- TS – tablica sterowanie oświetleniem (przycisk na każdą strefę) - zamykana na klucz. Strefy oświetlenia oznaczono literami od A do I.
- H – oprawa awaryjna TECHNOLOGIE ONTEC 5W piktogram hydrant (świadectwo dop. CNBOP)
- EW1 – oprawa awaryjna TECHNOLOGIE ONTEC 5W piktogram zgodny z planem ewakuacji (świadectwo dop. CNBOP)
- Zew. – oprawa awaryjna TECHNOLOGIE ONTEC 5W COLD bez piktogramu (świadectwo dop. CNBOP)
- 1 – oprawa nr 1 - PXF Lighting PX2040199 FIBRA LED IP66 1572mm 2x 4000K
- 2 – oprawa nr 2 - PXF Lighting PX2063887 FLASH NEW LED 6x W 166W 4000K
- 3 – oprawa nr 3 - TM TECHNOLOGIE 38_NM iTECH M5 NM (świadectwo dopuszczenia CNBOP)
- 4 – oprawa nr 4 - PXF Lighting PX3750589 TORINO IP65 LED PAR 600x600 4000K
- 5 – oprawa nr 5 - PXF Lighting PX1487022 BARI ECO LED 235 20W 4000K IP44
- – gniazdo wytkowe podwójne 1P+N+PE 16A/250VAC - np. Hager Fiorena
- – gniazdo wytkowe podwójne 1P+N+PE 16A/250VAC DATA - np. Hager Fiorena
- PWP – przycisk PWP 1Z+1R, IP 65, certyfikat CNBOP

MIACASA ARCHITEKTURA WNĘTRZA DESIGN
bartosz@snclewski.pl
www.snclewski.pl

Autorzy opracowania:

Projektant:
mgr inż. Maciej Mijas
upr. nr LOD/1925/POOE/12
Podpis:

Sprawdzający:
mgr inż. Józef Pawicki
upr. nr LOD/3454/PBE/17
Podpis:

Inwestor:
Gmina Miasto Zgierz
pl. Jana Pawła II nr 16,
95-100 Zgierz

Branża:
Instalacje Elektryczne

Stadium:
Projekt budowlany

Temat opracowania:
Przebudowa hali sportowej na potrzeby przywrócenia funkcji hali lodowej.
dz. nr ewid. 332/1, obręb Z-129,
ul. Wschodnia 2, 95-100 Zgierz

Data:
marzec 2019

Skala:
1:200

Nr rysunku:
166-IE-02

Tytuł rysunku:
INSTALACJA ELEKTRYCZNA A
RZUT PIĘTRA

Rewizja:

73

copyright 2017 - opracowanie chronione prawem autorskim, wszelkie prawa zastrzeżone, kopiowanie i modyfikowanie bez zgody właściciela zabronione.