


PLAN ORIENTACYJNY

skala 1:10000

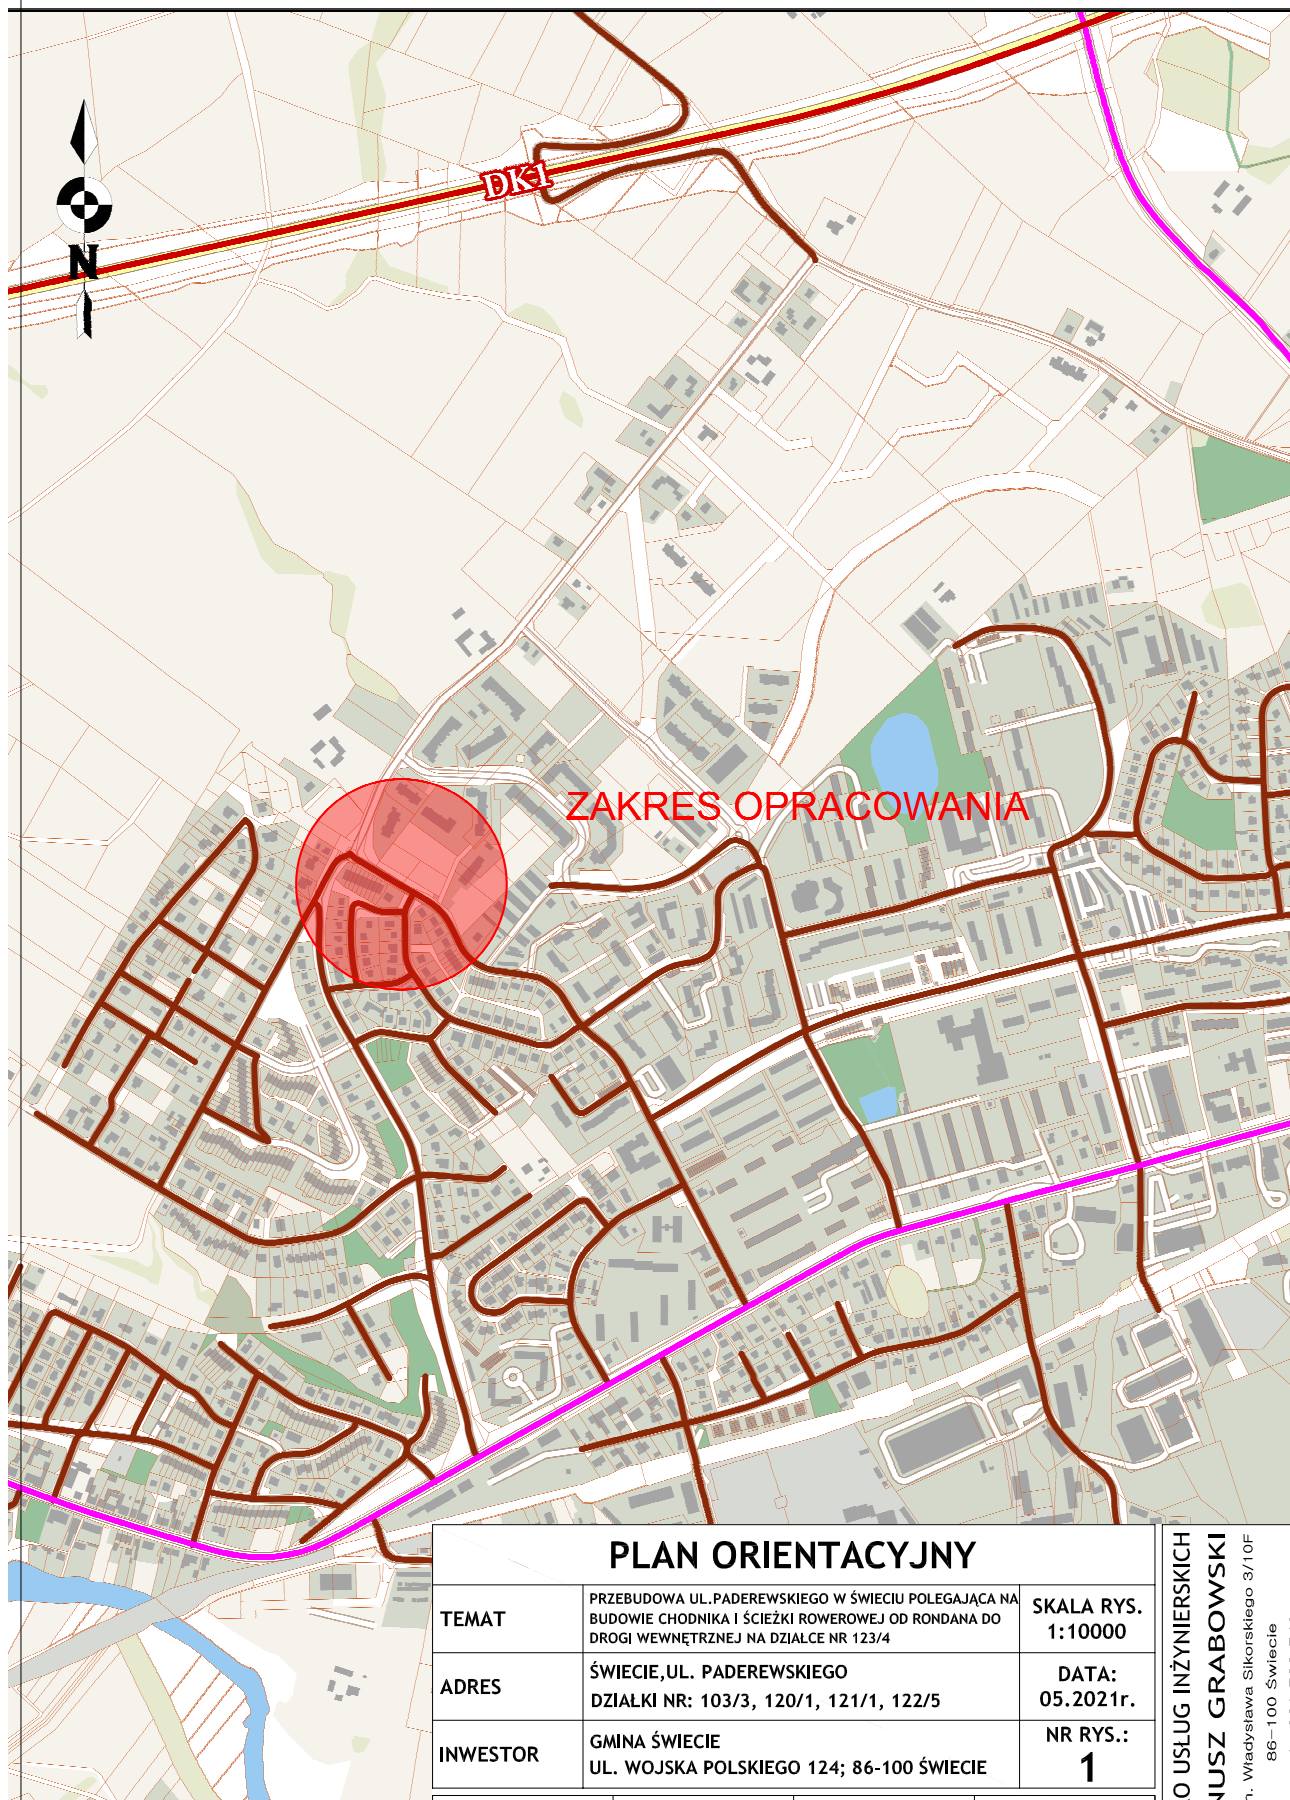

PLAN ORIENTACYJNY

TEMAT	PRZEBUDOWA UL. PADEREWSKIEGO W ŚWIECIU POLEGAJĄCA NA BUDOWIE CHODNIKA I ŚCIEŻKI ROWEROWEJ OD RONDANA DO DROGI WEWNĘTRZNEJ NA DZIAŁCE NR 123/4	SKALA RYS. 1:10000
ADRES	ŚWIECIE, UL. PADEREWSKIEGO DZIAŁKI NR: 103/3, 120/1, 121/1, 122/5	DATA: 05.2021r.
INWESTOR	GMINA ŚWIECIE UL. WOJSKA POLSKIEGO 124; 86-100 ŚWIECIE	NR RYS.: 1

Projektant	Nr uprawnień	Branża	Podpis
JANUSZ GRABOWSKI inż. budownictwa	KUP/0030/PWOK/09	BUDOWLANA Projektant	

Wzrost z systemu informacji przestrzennej. Projekt
Regionalnego Programu Operacyjnego Województwa
pomorskiego oraz partnerów projektu.

BIURO USŁUG INŻYNIERSKICH
JANUSZ GRABOWSKI
ul. Gen. Władysława Sikorskiego 3/10F
86-100 Świecie
tel.: 661 793 740
e-mail: j.grabowski@prokonto.pl

