


PRZEKRÓJ KONSTRUKCYJNY B-B

skala 1:50

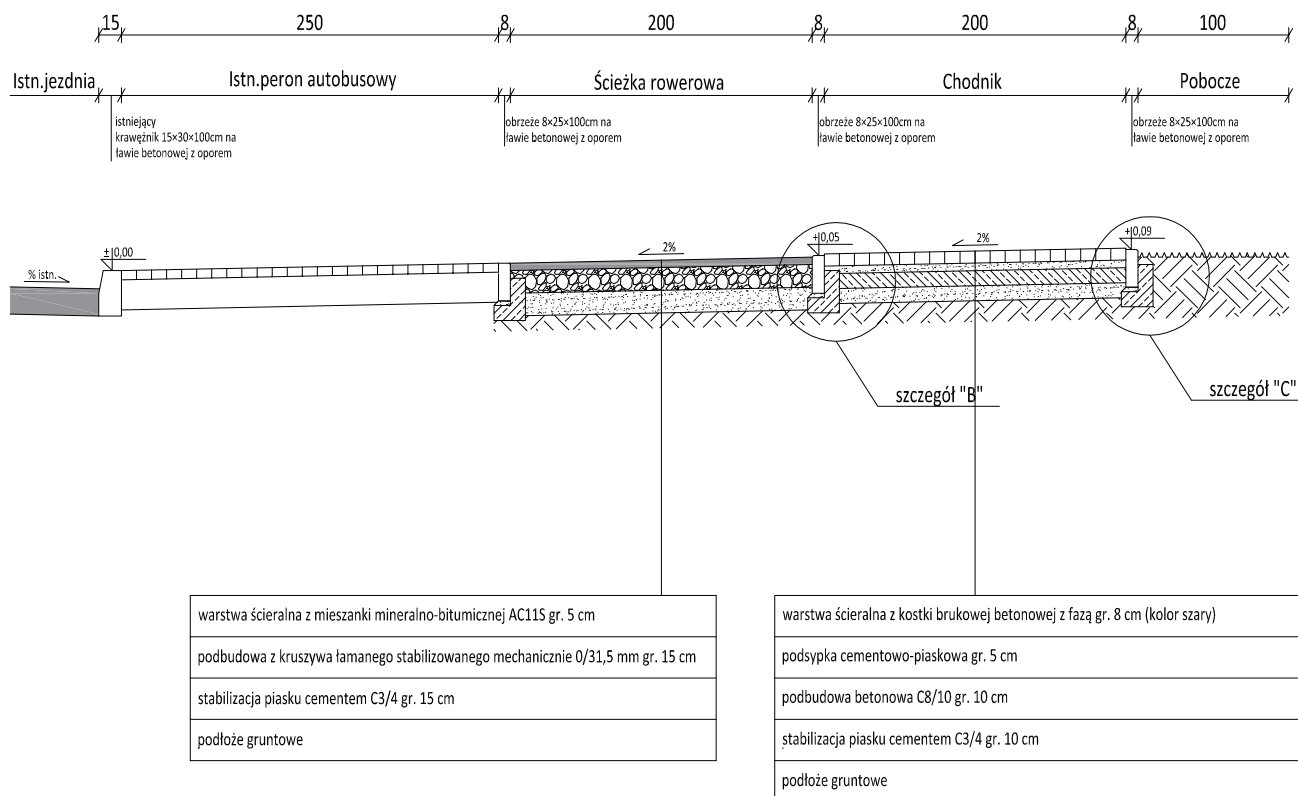

PRZEKRÓJ KONSTRUKCYJNY B-B

TEMAT	PRZEBUDOWA UL. PADEREWSKIEGO W ŚWIECIU POLEGAJĄCA NA BUDOWIE CHODNIKA I ŚCIEŻKI ROWEROWEJ OD RONDANA DO DROGI WEWNĘTRZNEJ NA DZIAŁCE NR 123/4		SKALA RYS. 1:50	
ADRES	ŚWIECIE, UL. PADEREWSKIEGO DZIAŁKI NR: 103/3, 120/1, 121/1, 122/5		DATA: 05.2021r.	
INWESTOR	GMINA ŚWIECIE UL. WOJSKA POLSKIEGO 124; 86-100 ŚWIECIE		NR RYS.: 6	
Projektant		Nr uprawnień	Branża	Podpis
JANUSZ GRABOWSKI inż. budownictwa		KUP/0030/PWOK/09	BUDOWLANA Projektant	

BIURO USŁUG INŻYNIERSKICH
JANUSZ GRABOWSKI
 ul. Gen. Władysława Sikorskiego 3/10F
 86-100 Świecie
 tel.: 661 793 740
 e-mail: j.grabowski@prokonto.pl

BU