








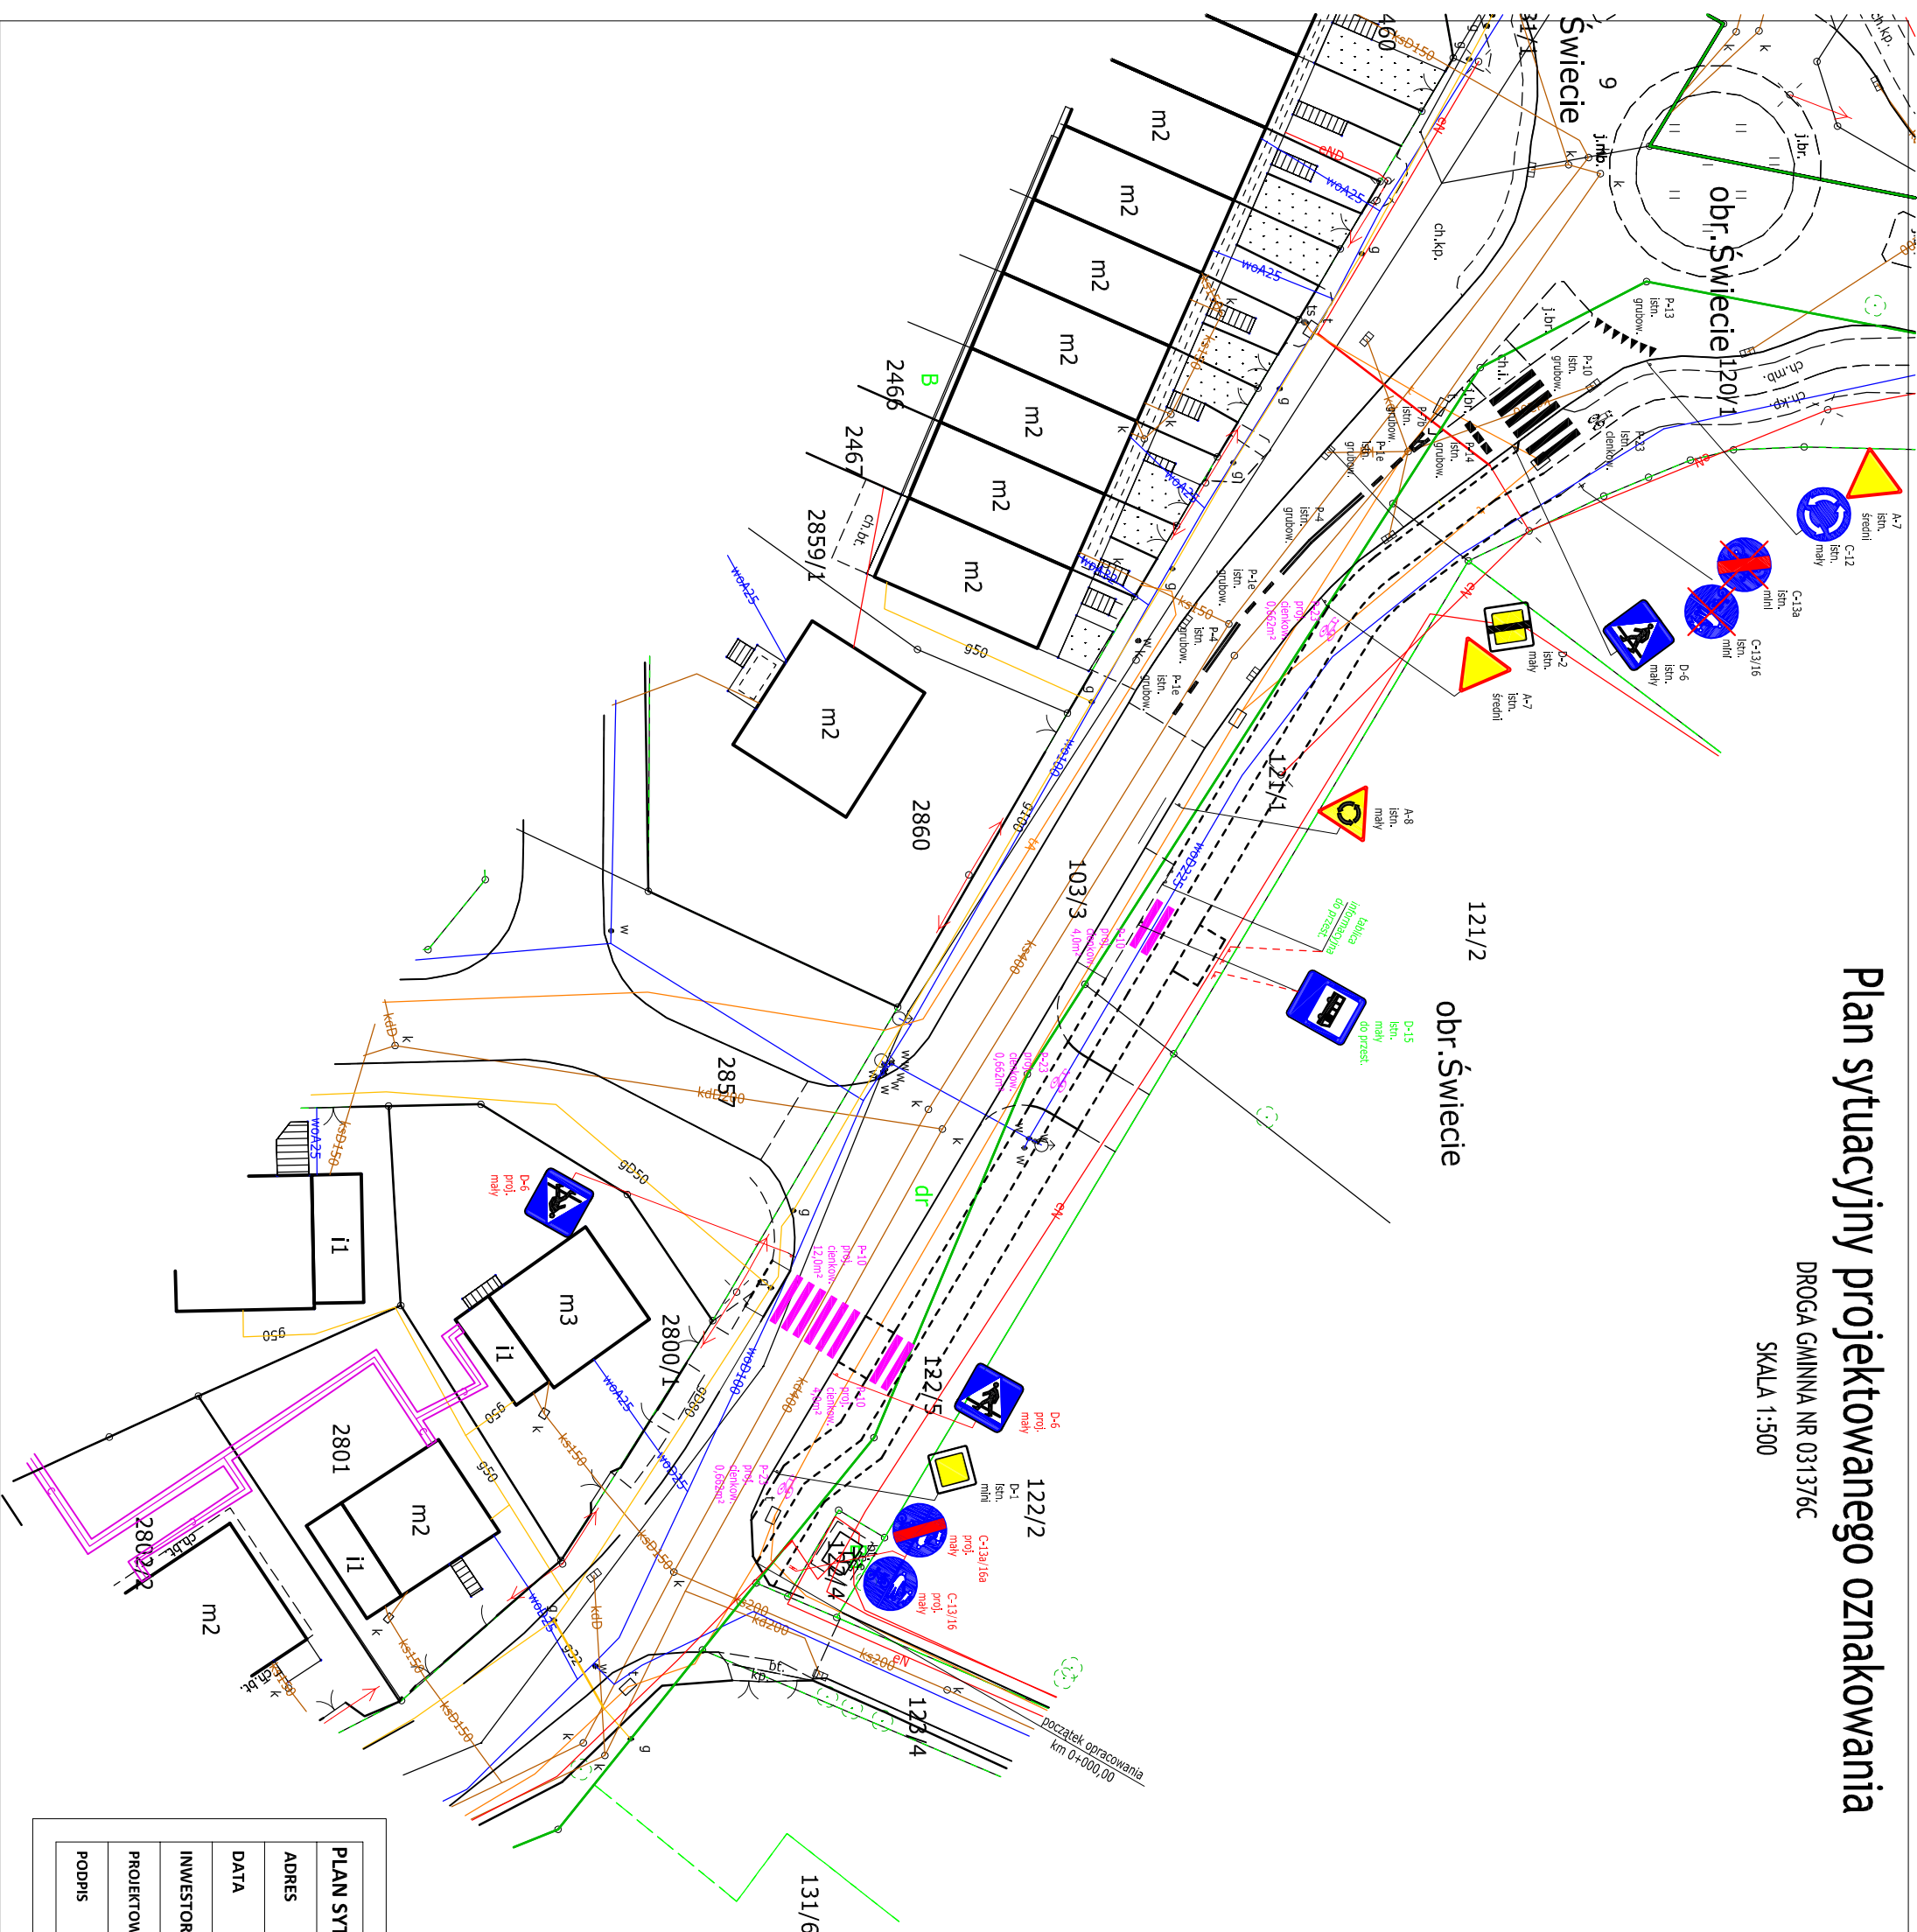

Plan sytuacyjny projektowanego oznakowania

DROGA GMINNA NR 031376C

SKALA 1:500



LEGENDA:

	D-6 Istn. mały	ISTNIEJĄCE OZNAKOWANIE PIONOWE
	P-10 Istn. głębok.	ISTNIEJĄCE OZNAKOWANIE POZIOME
	D-6 prot. mały	PROJEKTOWANE OZNAKOWANIE PIONOWE
	P-10 prot. głębok. 12,0m ²	PROJEKTOWANE OZNAKOWANIE POZIOME
	D-6 Istn. mały	ISTNIEJĄCE OZNAKOWANIE PIONOWE DO LIKWIDACJI
	D-6 Istn. do przest.	ISTNIEJĄCE OZNAKOWANIE PIONOWE DO PRZESTAWIENIA
		KRAWĘŻNIK BETONOWY 15x22x100cm
		OBKŁĘŻE BETONOWE 8x25x100cm

PLAN SYTUACYJNY PROJEKTOWANEGO OZNAKOWANIA	
ADRES	ULICE: PADEREWSKIEGO 86-100 ŚWIECIE
DATA	CZERWIEC 2021 R.
INWESTOR	GMINA ŚWIECIE UL. WOJSKA POLSKIEGO 124, 86-100 ŚWIECIE
PROJEKTOWAŁ	ROMAN WIERZBICKI
PODPIS	

"DAJAN"

WIERZBICKI ROMAN
UL. WOJSKA POLSKIEGO 78, 86-100 ŚWIECIE
NIP: 559-164-52-56